"МИШЭЭЛ КРИСТАЛ ХАУС" ХХК

(Дорнод аймаг сумдад баригдах жишиг зураг)

8-н АЙЛЫН ОРОН СУУЦНЫ БАРИЛГА

(эскиз зураг)

БОЛОВСРУУЛСАН:

"Мишээл кристал хаус" ХХК-ийн Захирал /Y.Ганчулуун/

УЛААНБААТАР ХОТ
МИШЭЭЛ КРИСТАЛ ХАУС
1116218996 6052541

Улаанбаатар хот 2021 он

A3

1-Р ДАВХРЫН БАЙГУУЛАЛТ М1:100

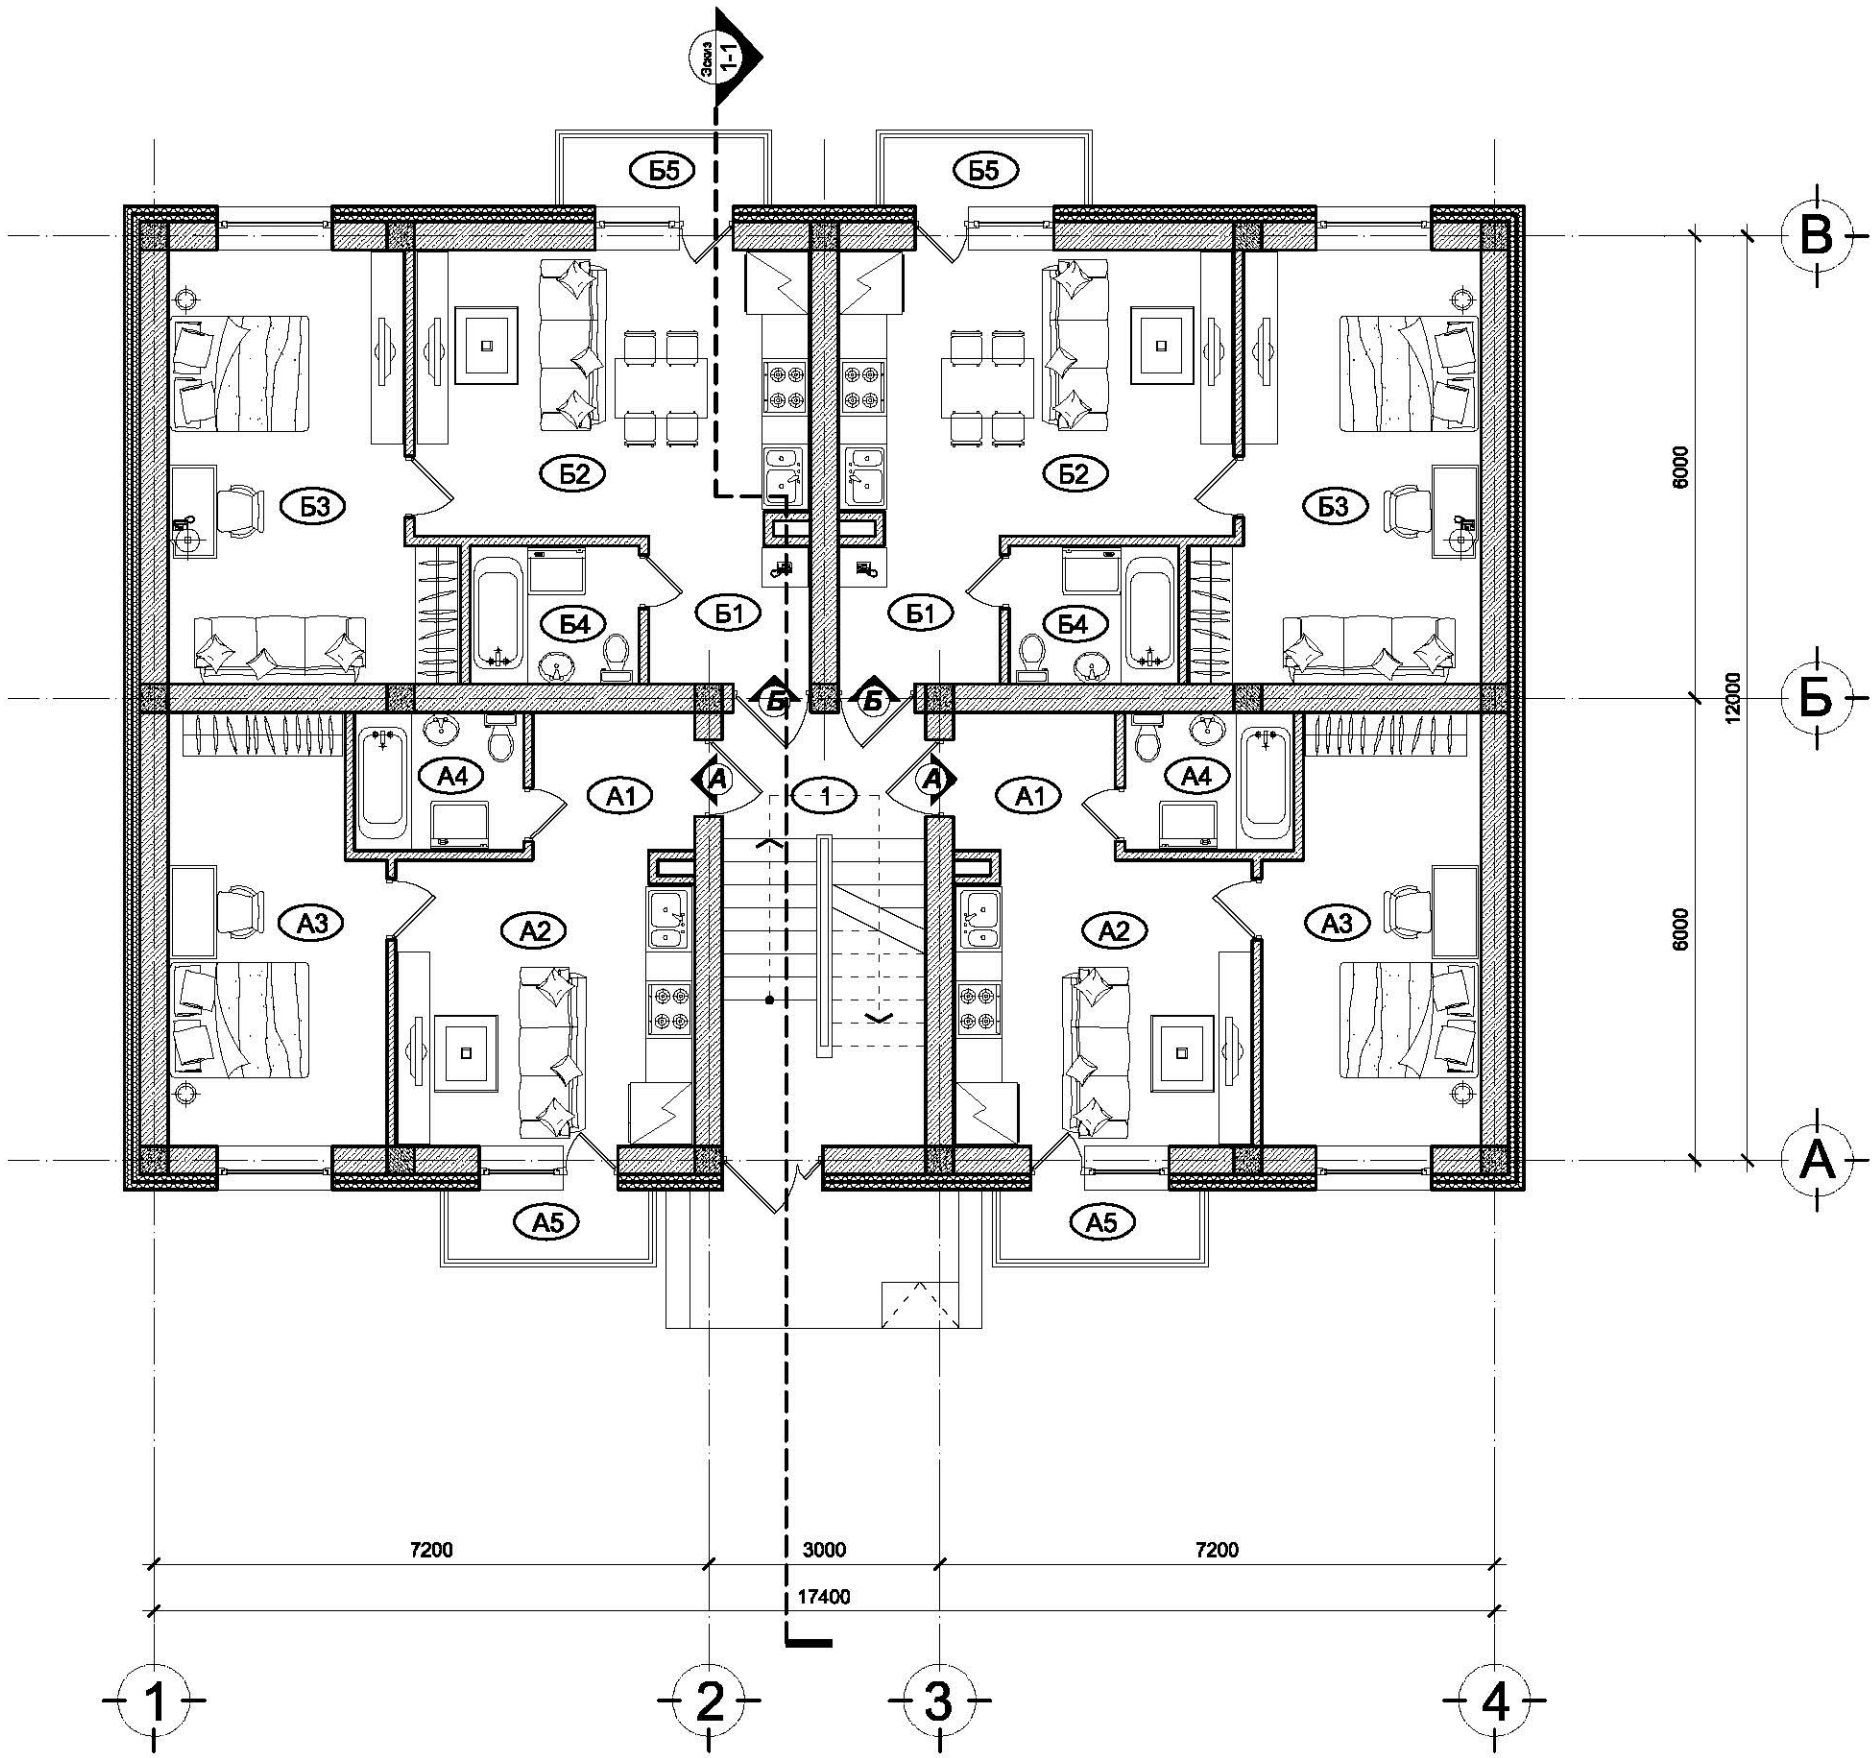

Давхрын тодорхойлолт

Айл. поз	Өр. поз	Өрөөний нэр	Талбай (м²)	Аш/тал (м²)
"А" айл х 2ш			75.68	168.08
"Б" айл х 2ш			92.40	
Нийтийн эзэмшил			14.88	
Нийт талбай			182.96	
Ойс талбай (м²)			208.80	
Зах зээлд нийлүүлэх аш/тал (%)			77.33%	

Өрөөний тодорхойлолт

Айл. поз	Өр. поз	Өрөөний нэр	Талбай (м²)	Аш/тал (м²)
	1	Шатны хонгил	14.88	
"А" айл	А1	Хөлийн өрөө	3.96	37.84
	А2	Гал тогоо, зочны өрөө	14.24	
	А3	Унтлагын өрөө	14.98	
	А4	Ариун цэврийн өрөө	3.96	
	А5	Тагт	2.34>0.70	
"Б" айл	Б1	Хөлийн өрөө	3.96	46.20
	Б2	Гал тогоо, зочны өрөө	18.92	
	Б3	Унтлагын өрөө	18.66	
	Б4	Ариун цэврийн өрөө	3.96	
	Б5	Тагт	2.34>0.70	

	8-Н АЙЛЫН ОРОН СУУЦНЫ БАРИЛГА	Нэр	Гарын үсэг	Эскиз
"Мишээл Кристал Хаус" ХХК	"Мишээл кристал хаус" ХХК-ны захирал	Ү.Ганчулуун		М1:100
	Архитектор	Б.Ганзориг		Хуудас -01
	Архитектор	Б.Ганзориг		

2-Р ДАВХРЫН БАЙГУУЛАЛТ М1:100

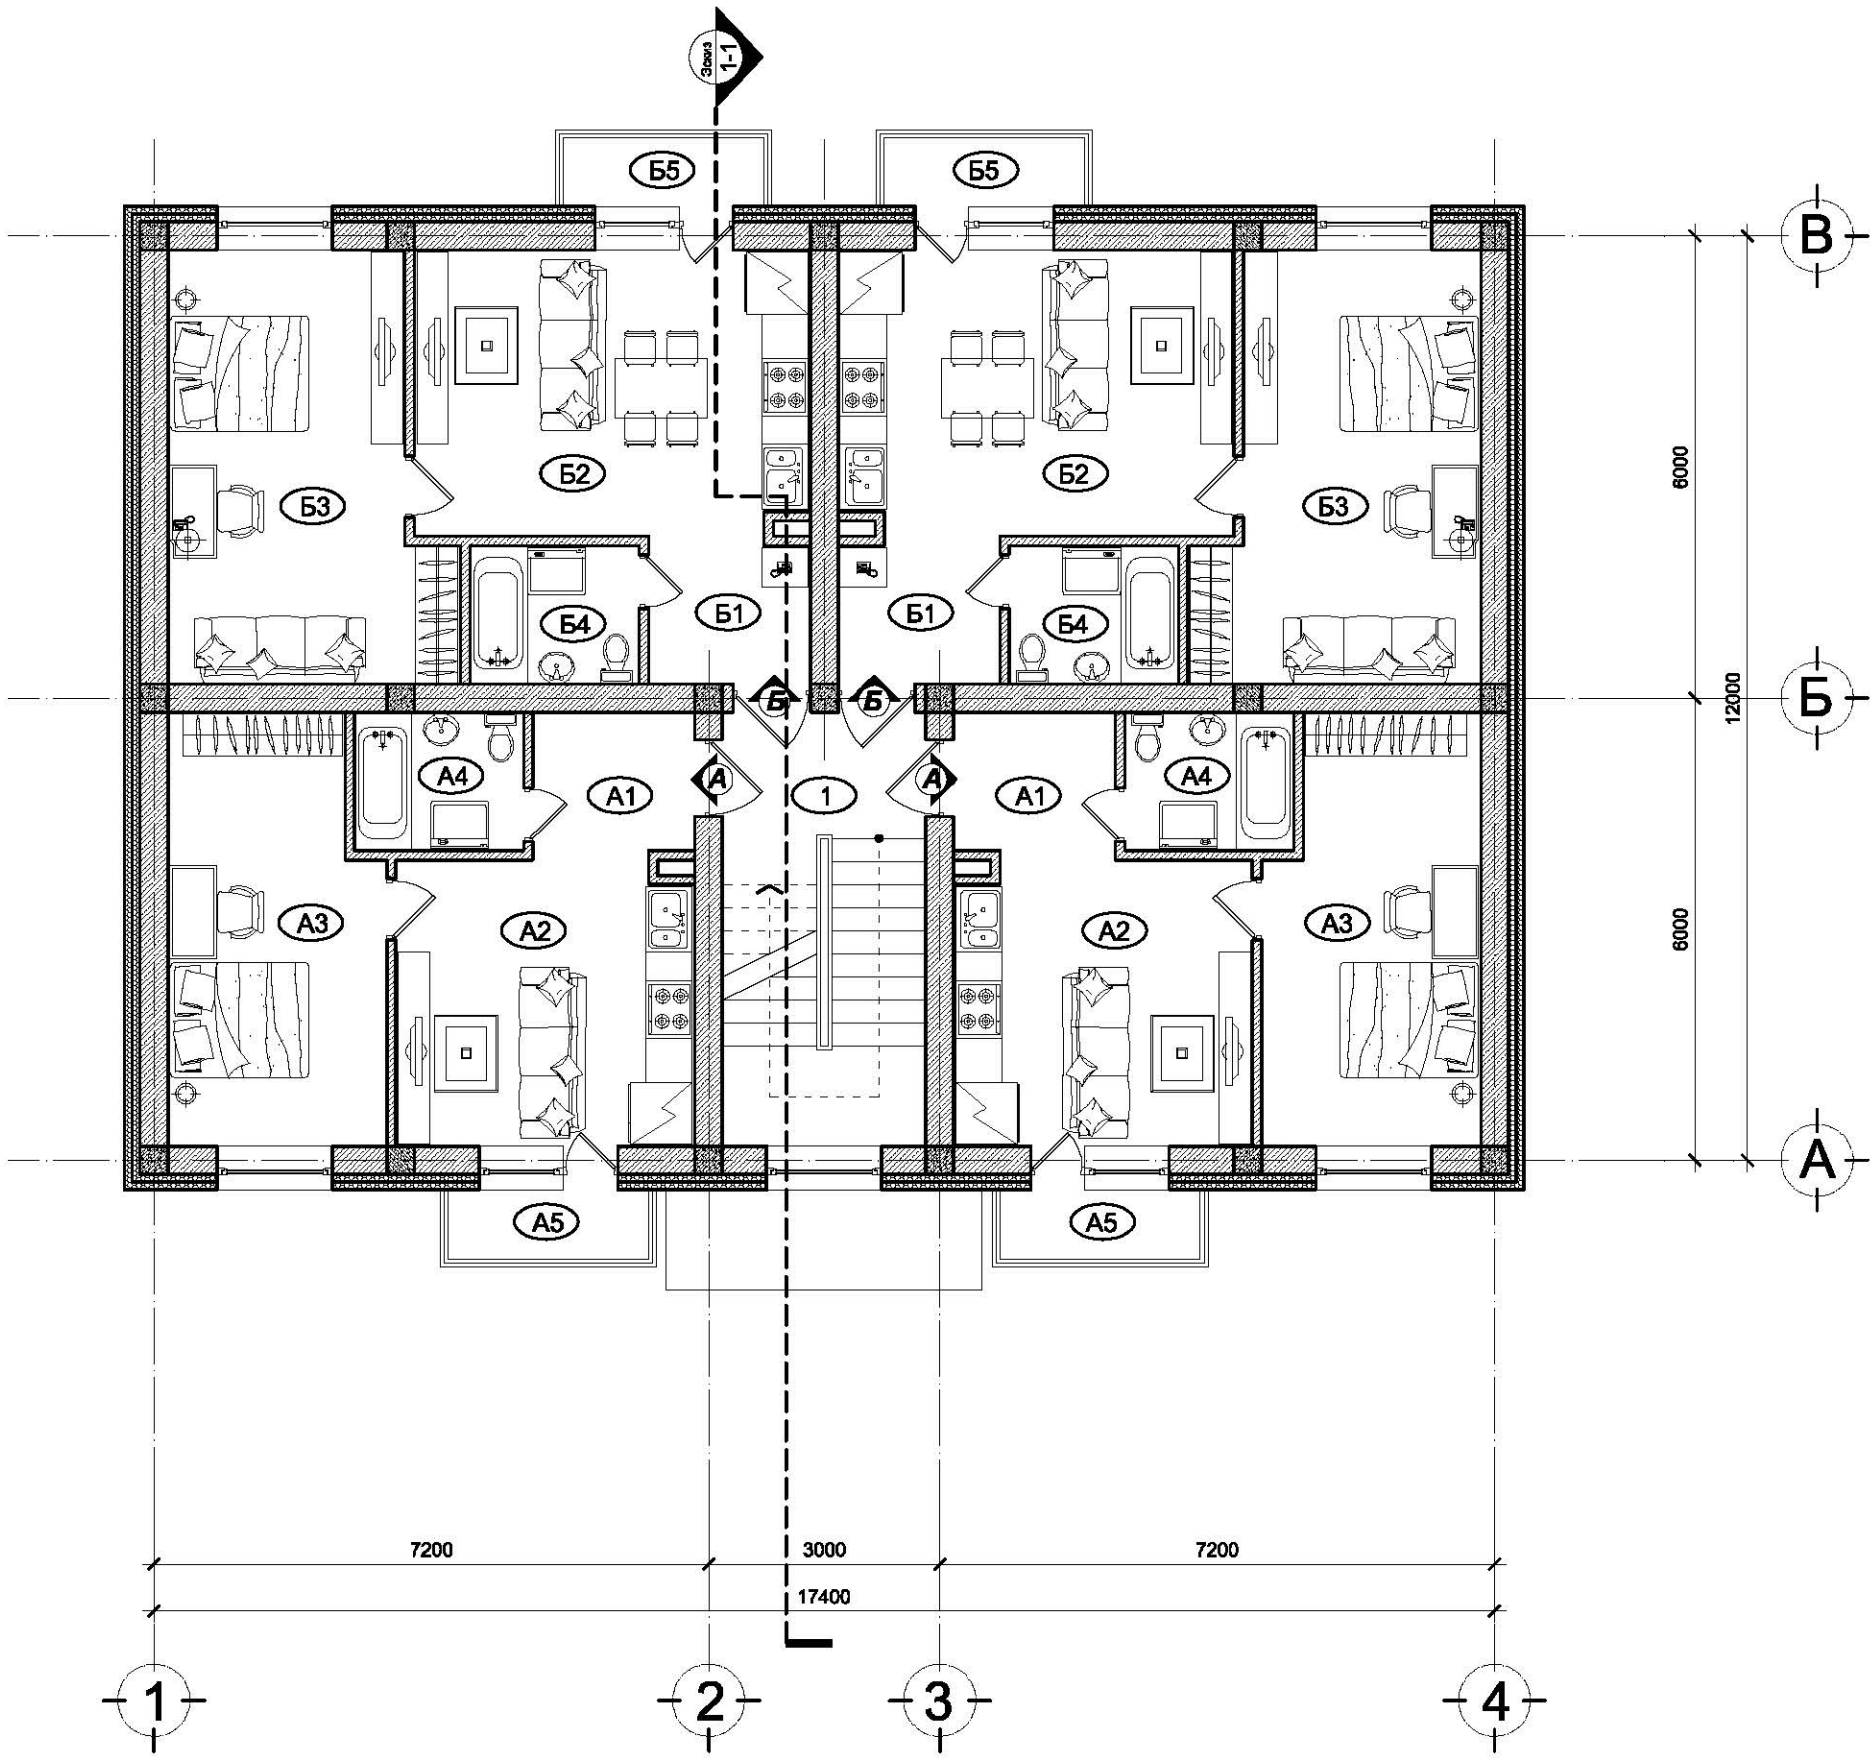

Давхрын тодорхойлолт

Айл. поз	Өр. поз	Өрөөний нэр	Талбай (м²)	Аш/тал (м²)
"А" айл х 2ш			75.68	168.08
"Б" айл х 2ш			92.40	
Нийтийн эзэмшил			14.88	
Нийт талбай			182.96	
Ойс талбай (м²)			208.80	
Зах зээлд нийлүүлэх аш/тал (%)			77.33%	

Өрөөний тодорхойлолт

Айл. поз	Өр. поз	Өрөөний нэр	Талбай (м²)	Аш/тал (м²)
	1	Шатны хонгил	14.88	
"А" айл	А1	Хөлийн өрөө	3.96	37.84
	А2	Гал тогоо, зочны өрөө	14.24	
	А3	Унтлагын өрөө	14.98	
	А4	Ариун цэврийн өрөө	3.96	
	А5	Тагт	2.34>0.70	
"Б" айл	Б1	Хөлийн өрөө	3.96	46.20
	Б2	Гал тогоо, зочны өрөө	18.92	
	Б3	Унтлагын өрөө	18.66	
	Б4	Ариун цэврийн өрөө	3.96	
	Б5	Тагт	2.34>0.70	

	8-Н АЙЛЫН ОРОН СУУЦНЫ БАРИЛГА	Нэр	Гарын үсэг	Эскиз
"Мишээл Кристал Хаус" ХХК	"Мишээл кристал хаус" ХХК-ны захирал	Ү.Ганчулуун		М1:100
	Архитектор	Б.Ганзориг		Хуудас -02
	Архитектор	Б.Ганзориг		

ОГТЛОЛ 1-1 М1:100

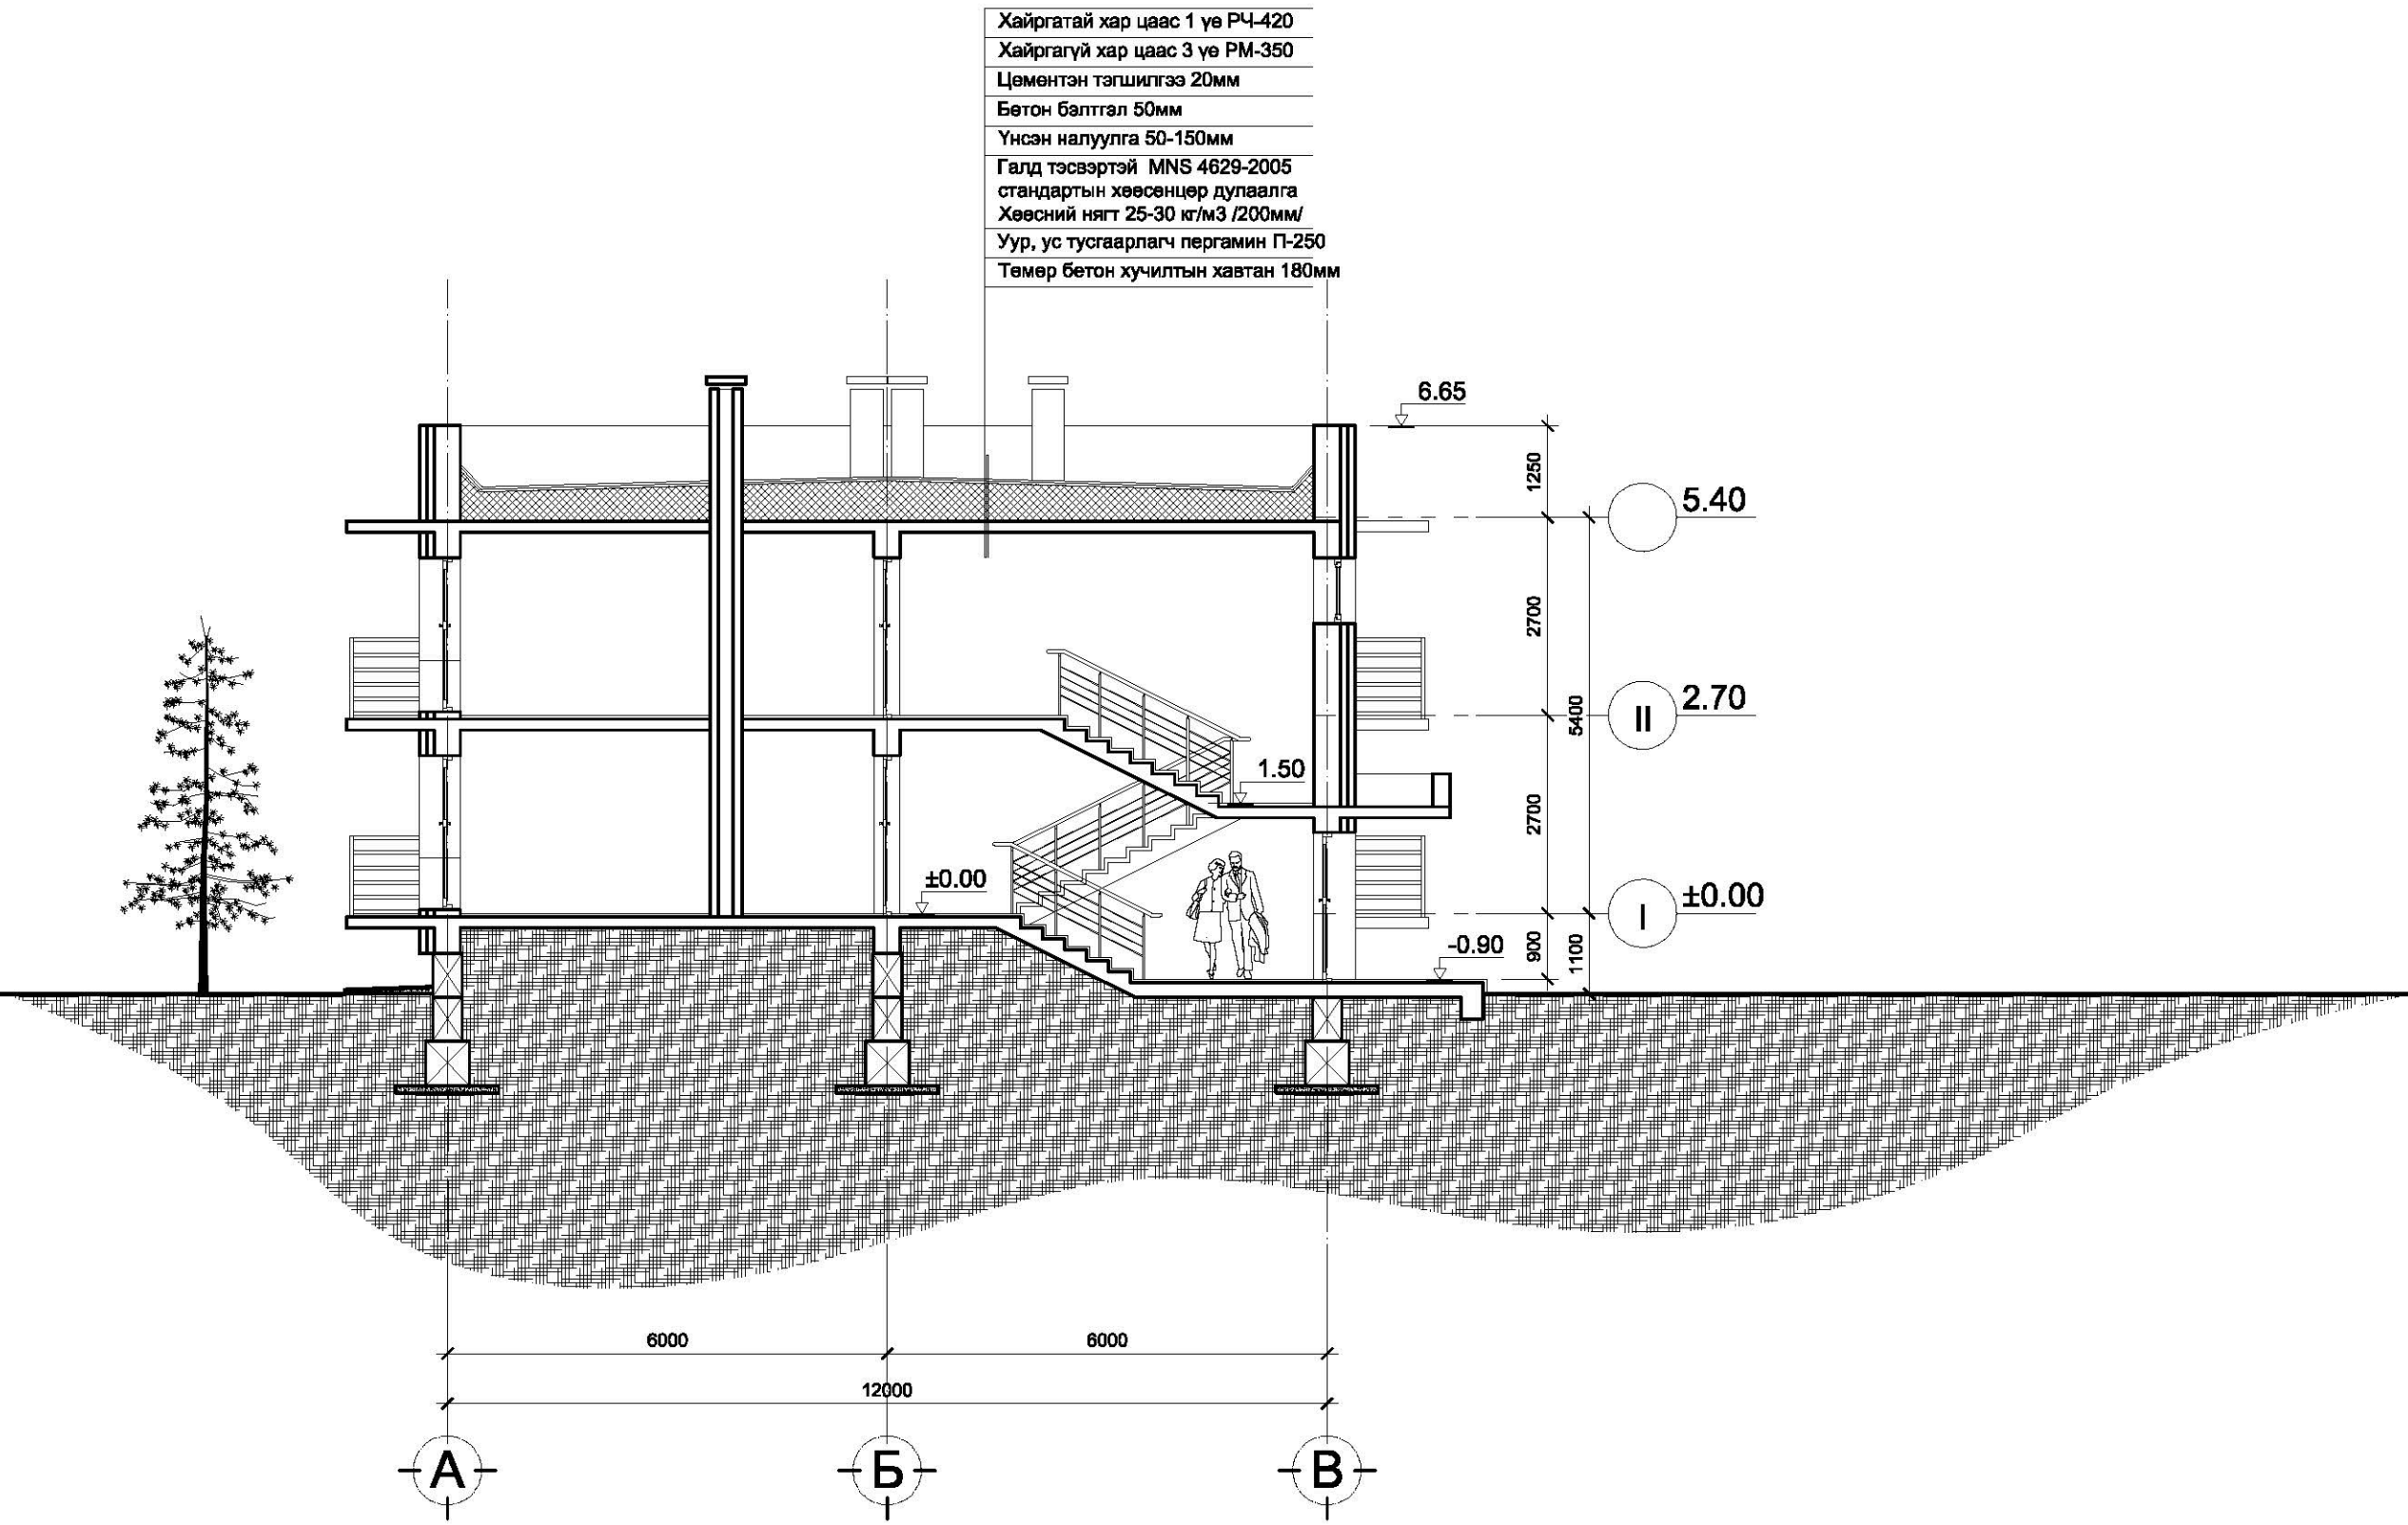

	8-Н АЙЛЫН ОРОН СУУЦНЫ БАРИЛГА	Нэр	Гарын үсэг	Эскиз
	"Мишээл кристал хаус" ХХК-ны захирал	Ү.Ганчулуун		М1:100
	Архитектор	Б.Ганзориг		Хуудас -03
"Мишээл Кристал Хаус" ХХК	Архитектор	Б.Ганзориг		

HYYP ТАЛ /тэнхлэг 1-4/ М1:100

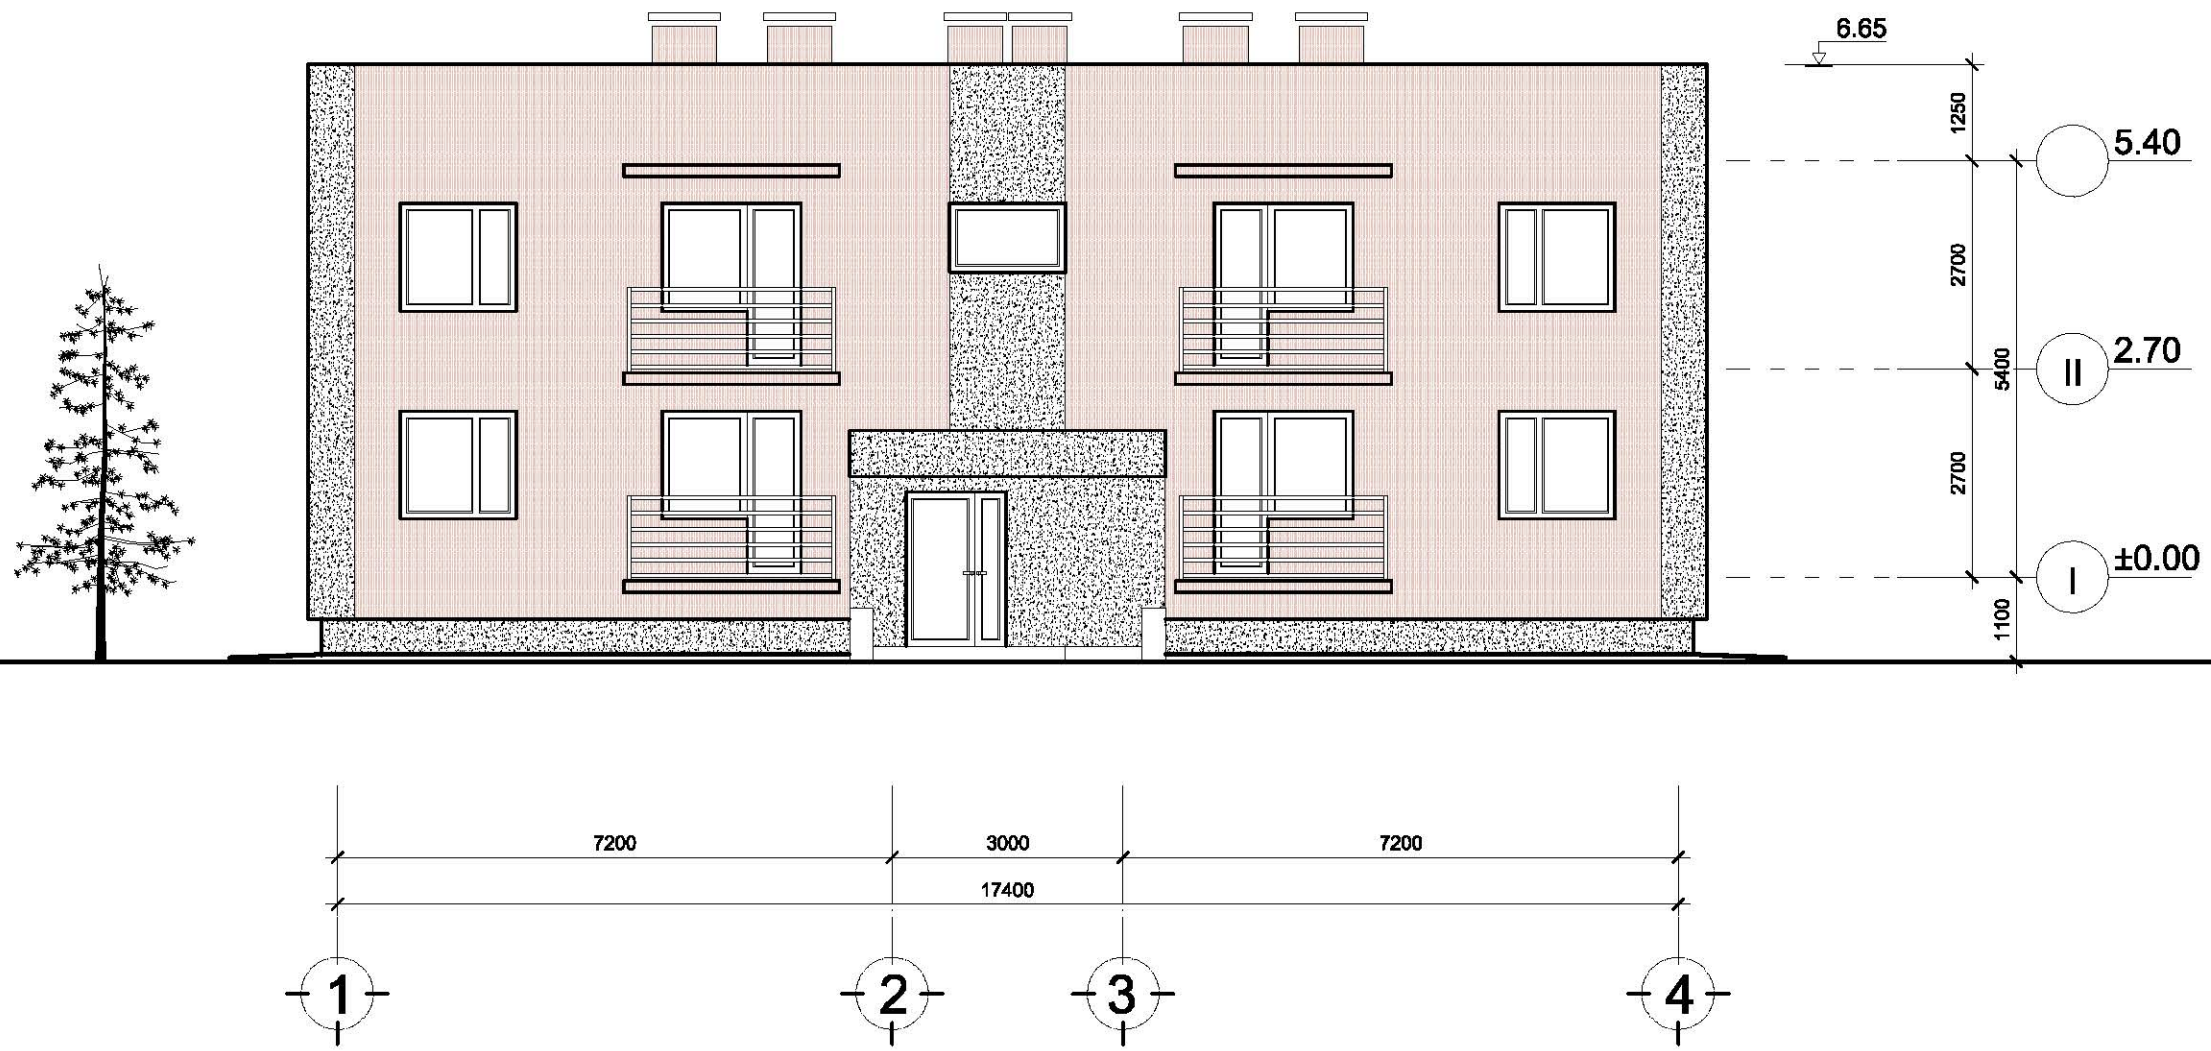

	8-Н АЙЛЫН ОРОН СУУЦНЫ БАРИЛГА	Нэр	Гарын үсэг	Эскиз
	"Мишээл кристал хаус" ХХК-ны захирал	Y.Ганчулуун		М1:100
	Архитектор	Б.Ганзориг		Хуудас -04
"Мишээл Кристал Хаус" ХХК	Архитектор	Б.Ганзориг		

HYYP ТАЛ /тэнхлэг 4-1/ M1:100

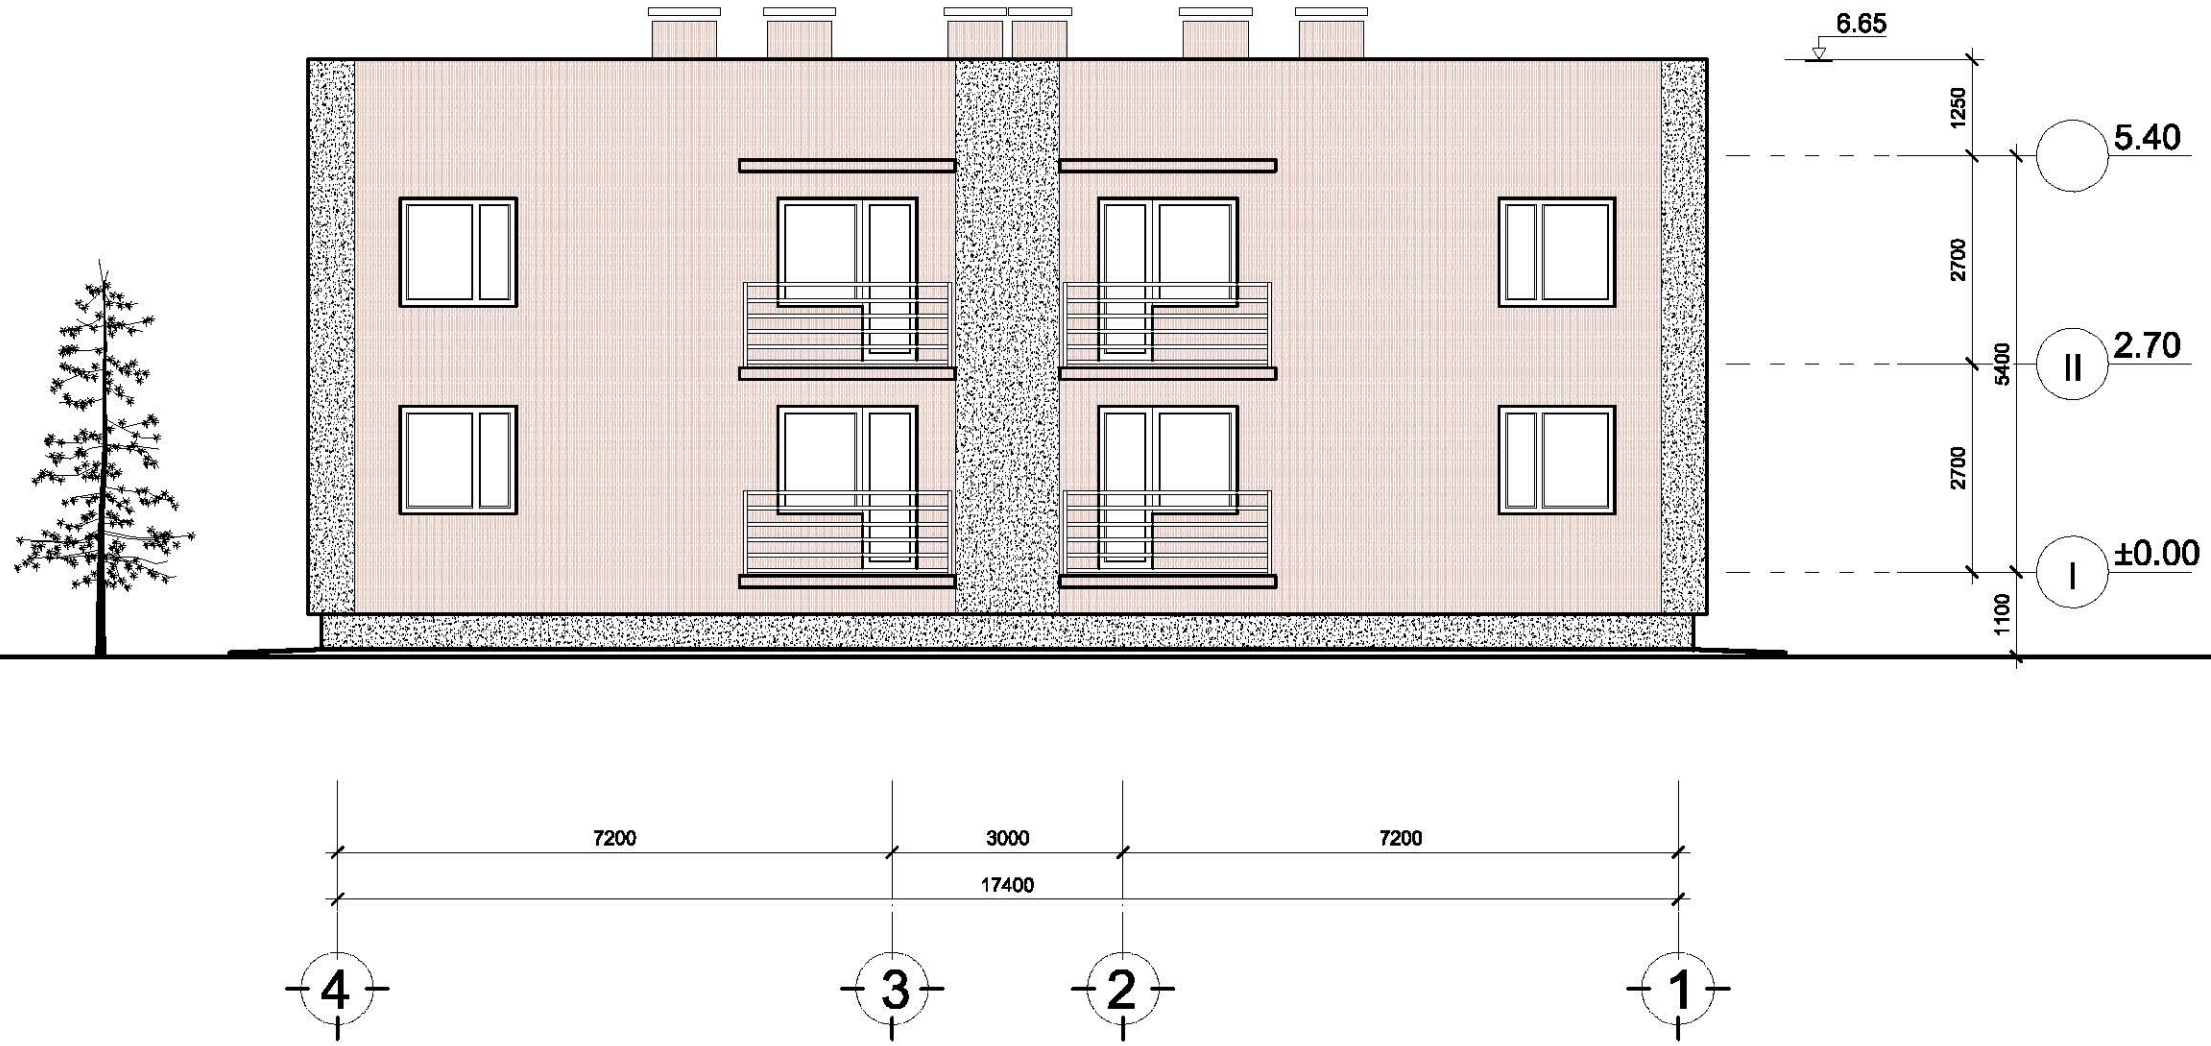

	8-Н АЙЛЫН ОРОН СУУЦНЫ БАРИЛГА	Нэр	Гарын үсэг	Эскиз
	"Мишээл кристал хаус" ХХК-ны захирал	Y.Ганчулуун		M1:100
	Архитектор	Б.Ганзориг		Хуудас -05
"Мишээл Кристал Хаус" ХХК	Архитектор	Б.Ганзориг		

HYYP ТАЛ /тэнхлэг А-Б, Б-А/ М1:100

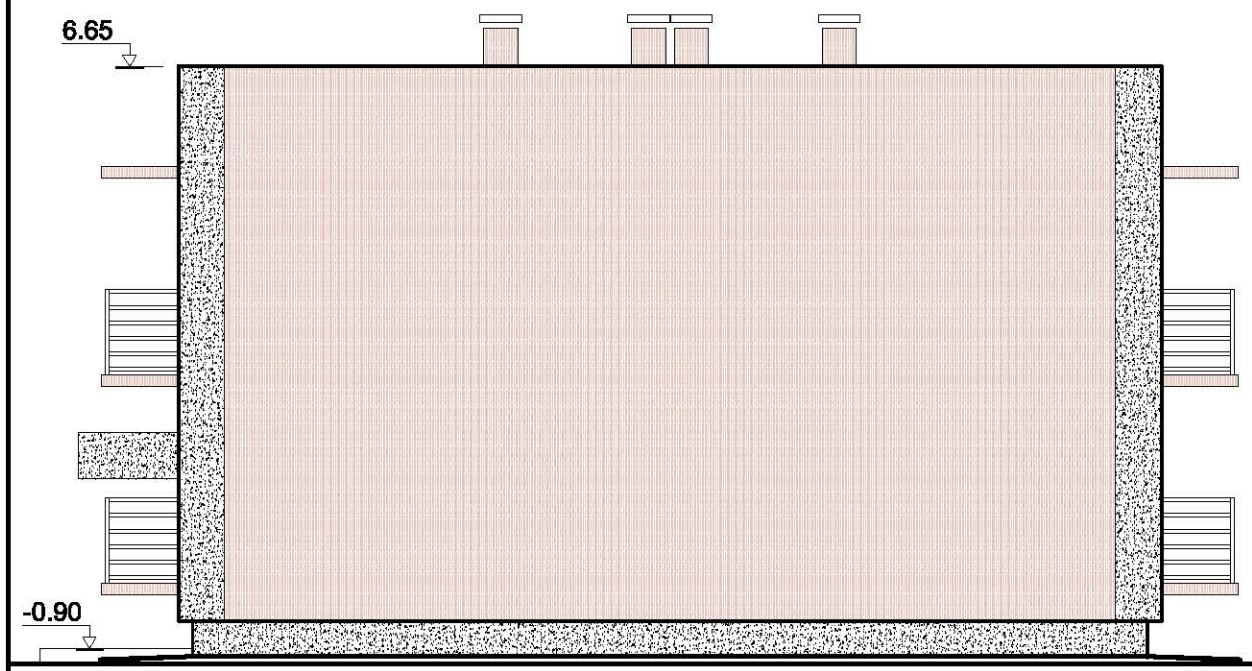

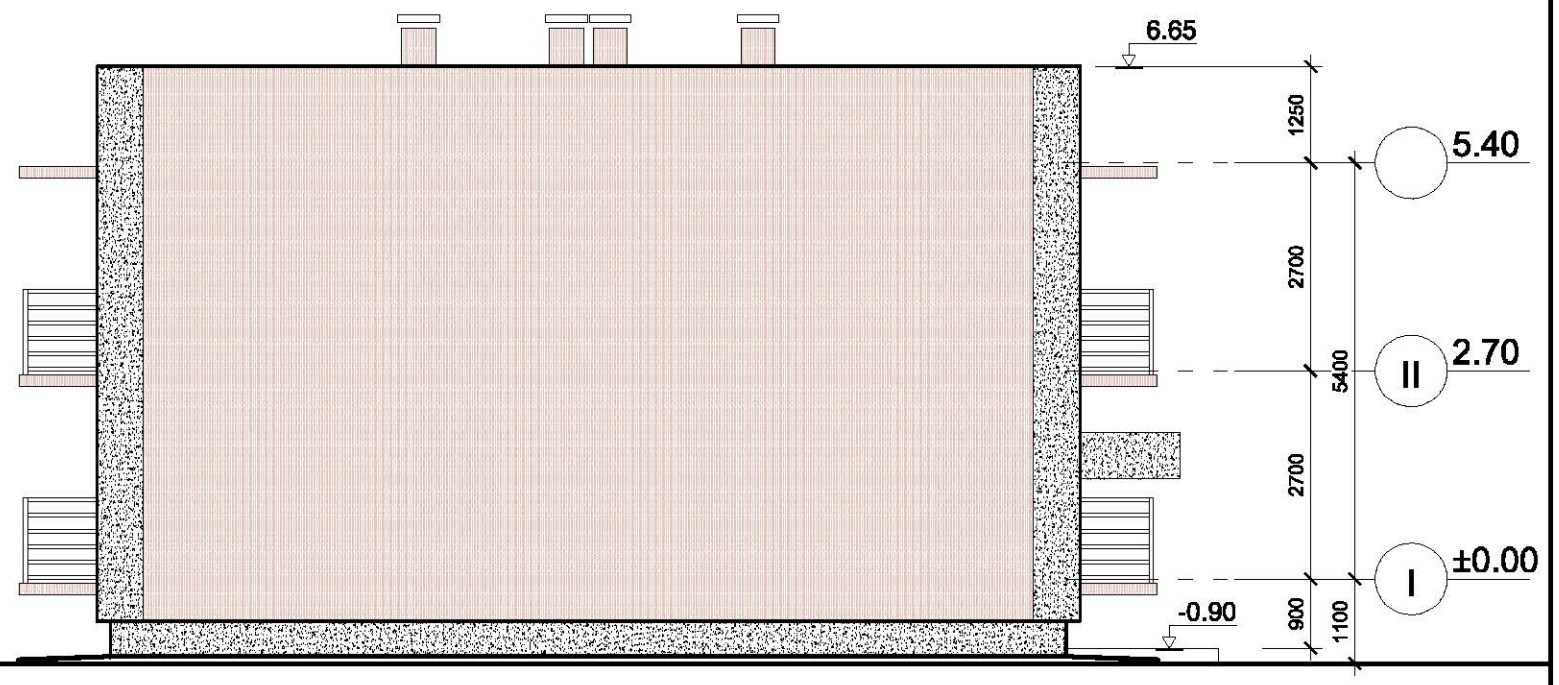

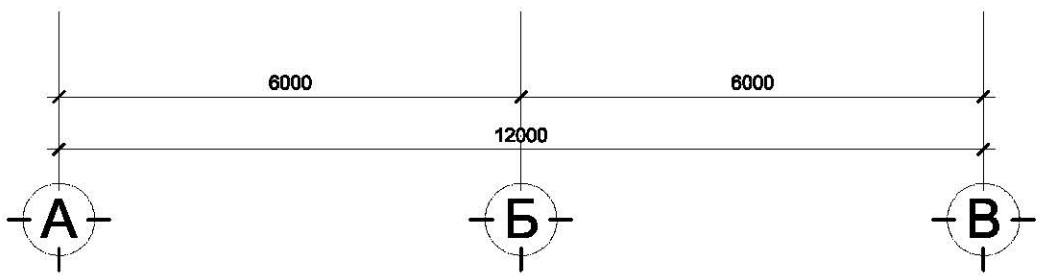

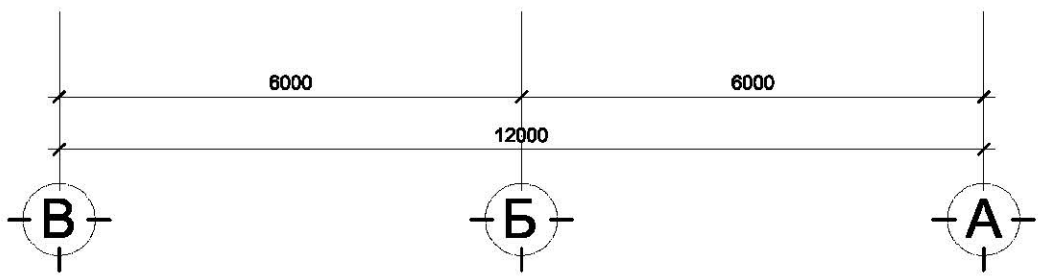

	8-Н АЙЛЫН ОРОН СУУЦНЫ БАРИЛГА	Нэр	Гарын үсэг	Эскиз
"Мишээл Кристал Хаус" ХХК	"Мишээл кристал хаус" ХХК-ны захирал	Ү.Ганчулуун		М1:100
	Архитектор	Б.Ганзориг		Хуудас -06
	Архитектор	Б.Ганзориг		

ХАРАГДАХ БАЙДАЛ

	8-Н АЙЛЫН ОРОН СУУЦНЫ БАРИЛГА	Нэр	Гарын үсэг	Эскиз
	"Мишээл кристал хаус" ХХК-ны захирал	Y.Ганчулуун		M1:100
	Архитектор	Б.Ганзориг		Хуудас -07
"Мишээл Кристал Хаус" ХХК	Архитектор	Б.Ганзориг		

ХАРАГДАХ БАЙДАЛ

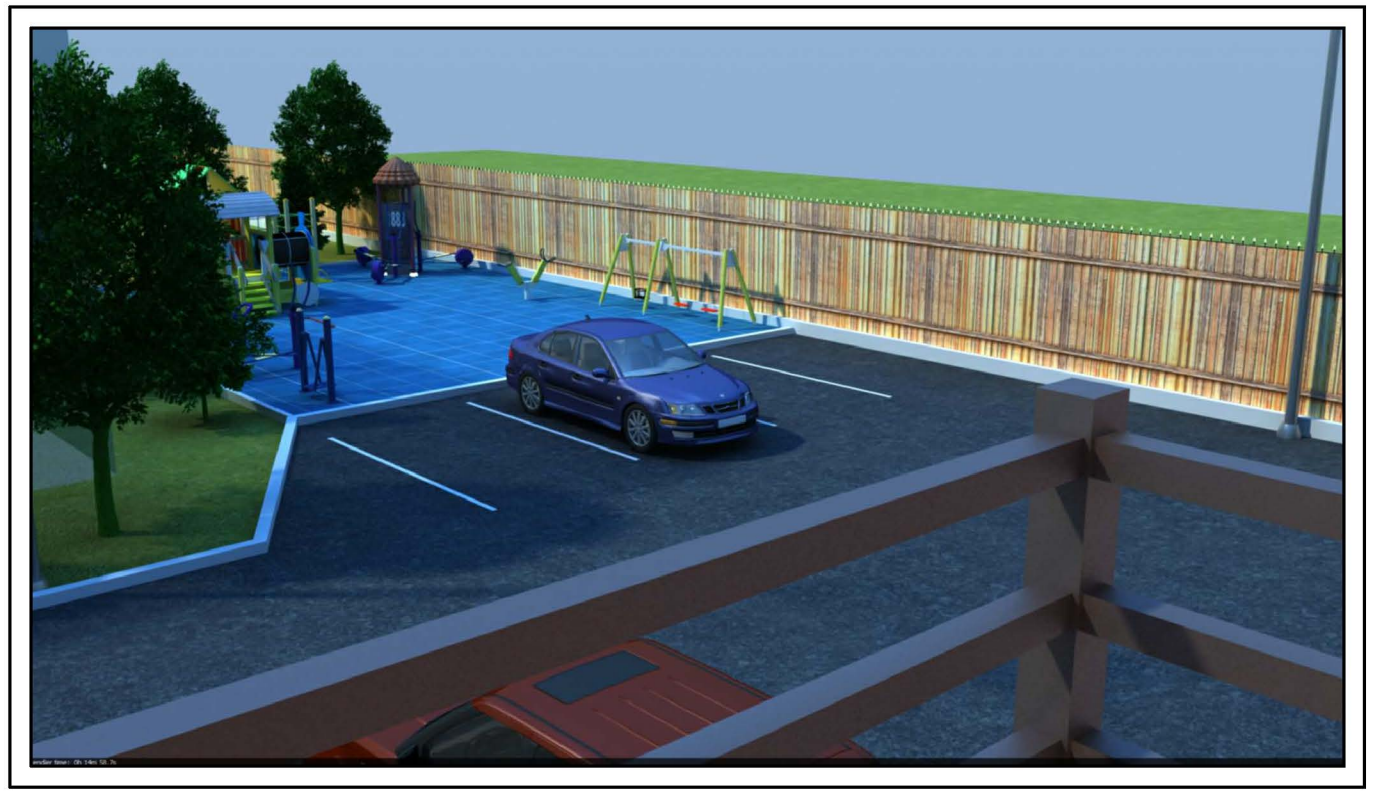

	8-Н АЙЛЫН ОРОН СУУЦНЫ БАРИЛГА	Нэр	Гарын үсэг	Эскиз
	"Мишээл кристал хаус" ХХК-ны захирал	Ү.Ганчулуун		М1:100
	Архитектор	Б.Ганзориг		Хуудас -08
"Мишээл Кристал Хаус" ХХК	Архитектор	Б.Ганзориг		