"ОЮУСУВД ДЭЛГЭРЭХ" ХХК ЗТ-152/18,
Увс Улаангом 5-р баг Утас: 99458505

зургийн шифр: ОСД-06/2025
төсвийн шифр: МО-06/25

УВС АЙМГИЙН ХУРДАН МОРЬ БАРИАНЫ ГАЗРЫН АРИУН ЦЭВРИЙН БАЙГУУЛАМЖИЙН АЖЛЫН ЗУРАГ

ЗУРАГ БОЛОВСРУУЛСАН:

"Оюусувд дэлгэрэх" ХХК-ний захирал Б.Саруул

"Оюу сувд дэлгэрэх" ХХК-ний ерөнхий инженер М.Оюунцэцэг

УВС АЙМАГ
ОЮУ СУВД ДЭЛГЭРЭХ ХХК
УЛААНГОМ СУМ
ТАТВАРЫН ДУГААР 446
МАНХАЙЛЫН ОЮУНЦЭЦЭГ
ЗӨВЛӨХ ИНЖЕНЕР
ЗТ-55
ХУГАЦААГҮЙ

Улаангом сум
2025 он

"ОЮУСУВД ДЭЛГЭРЭХ" ХХК ЗТ-152/18,
Увс Улаангом 5-р баг Утас: 99458505

зургийн шифр: ОСД-06/2025
төсвийн шифр: МО-06/25

УВС АЙМГИЙН ХУРДАН МОРЬ БАРИАНЫ ГАЗРЫН АРИУН ЦЭВРИЙН БАЙГУУЛАМЖИЙН АЖЛЫН ЗУРАГ

Ерөнхий төлөвлөгөөний хэсэг ЕТ

ЗУРАГ БОЛОВСРУУЛСАН:

"Оюусувд дэлгэрэх" ХХК-ний захирал Б.Саруул

"Оюу сувд дэлгэрэх" ХХК-ний ерөнхий инженер М.Оюунцэцэг

Улаангом сум
2025 он

ЕРӨНХИЙ ТӨЛӨВЛӨГӨӨ М1:1000

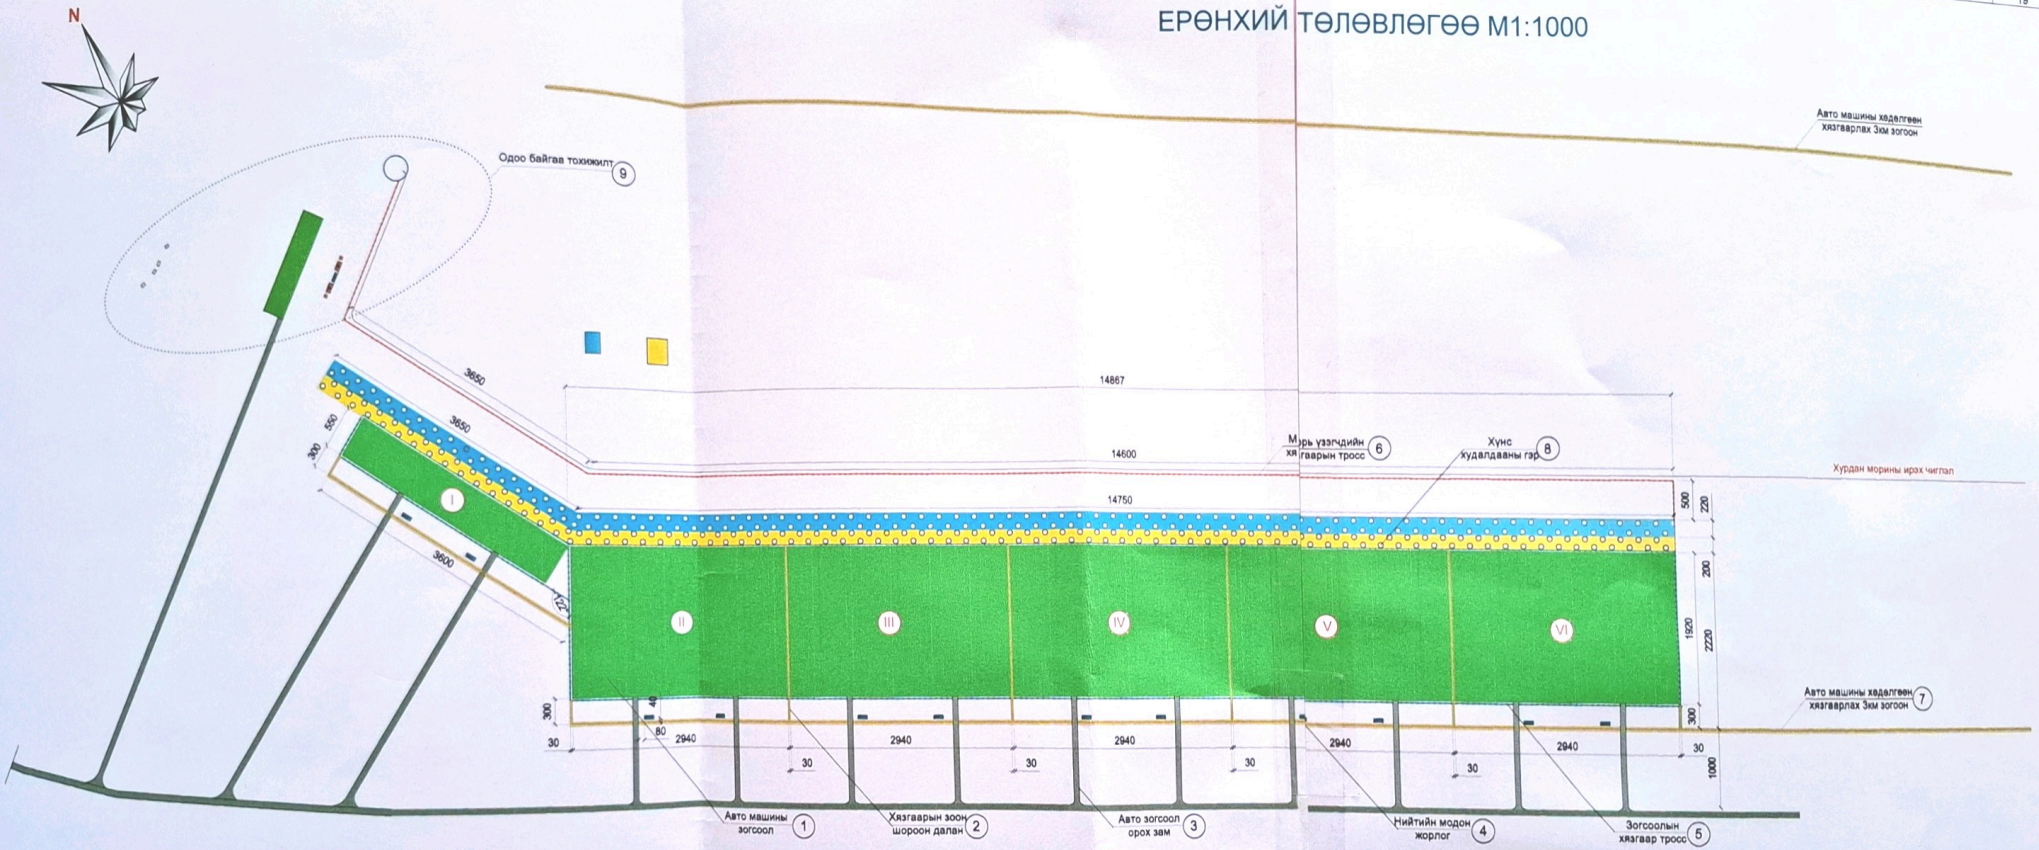

Одоо байгаа морь хэмжих тэхээрэмж

Одоо байгаа хасагдсан морины хашаа

ЕТ маркийн ажлын зургийн үндсэн бүрдлийн жагсаалт

Д/Д	Зургийн нэрс	марк	дугаар
1	Ерөнхий төлөвлөгөө	ЕТ-1	1
2	Морь бариа, гарааны газрын тойм	ЕТ-2	2

"Оюусувд дэлгэрэх" ХХК

Увс аймгийн хурдан морь барианы газрын ариун цэврийн байгууламжийн ажил

Ерөнхий төлөвлөгөө

Инженер	Т.Буянжаргал	Масштаб: М1:50	Зургийн дугаар: ЕТ-2	Хуудас: 2	
Гүйцэтгэсэн	Т.Буянжаргал	ЕГ шифр: ОСД-06/25	ТГ шифр:	Огноо: 2025 он	
Шалгасан	М.Оюунцацэг				

МОРИНЫ ГАРАА, БАРИАНЫ ГАЗРЫН ТОЙМ М1:500

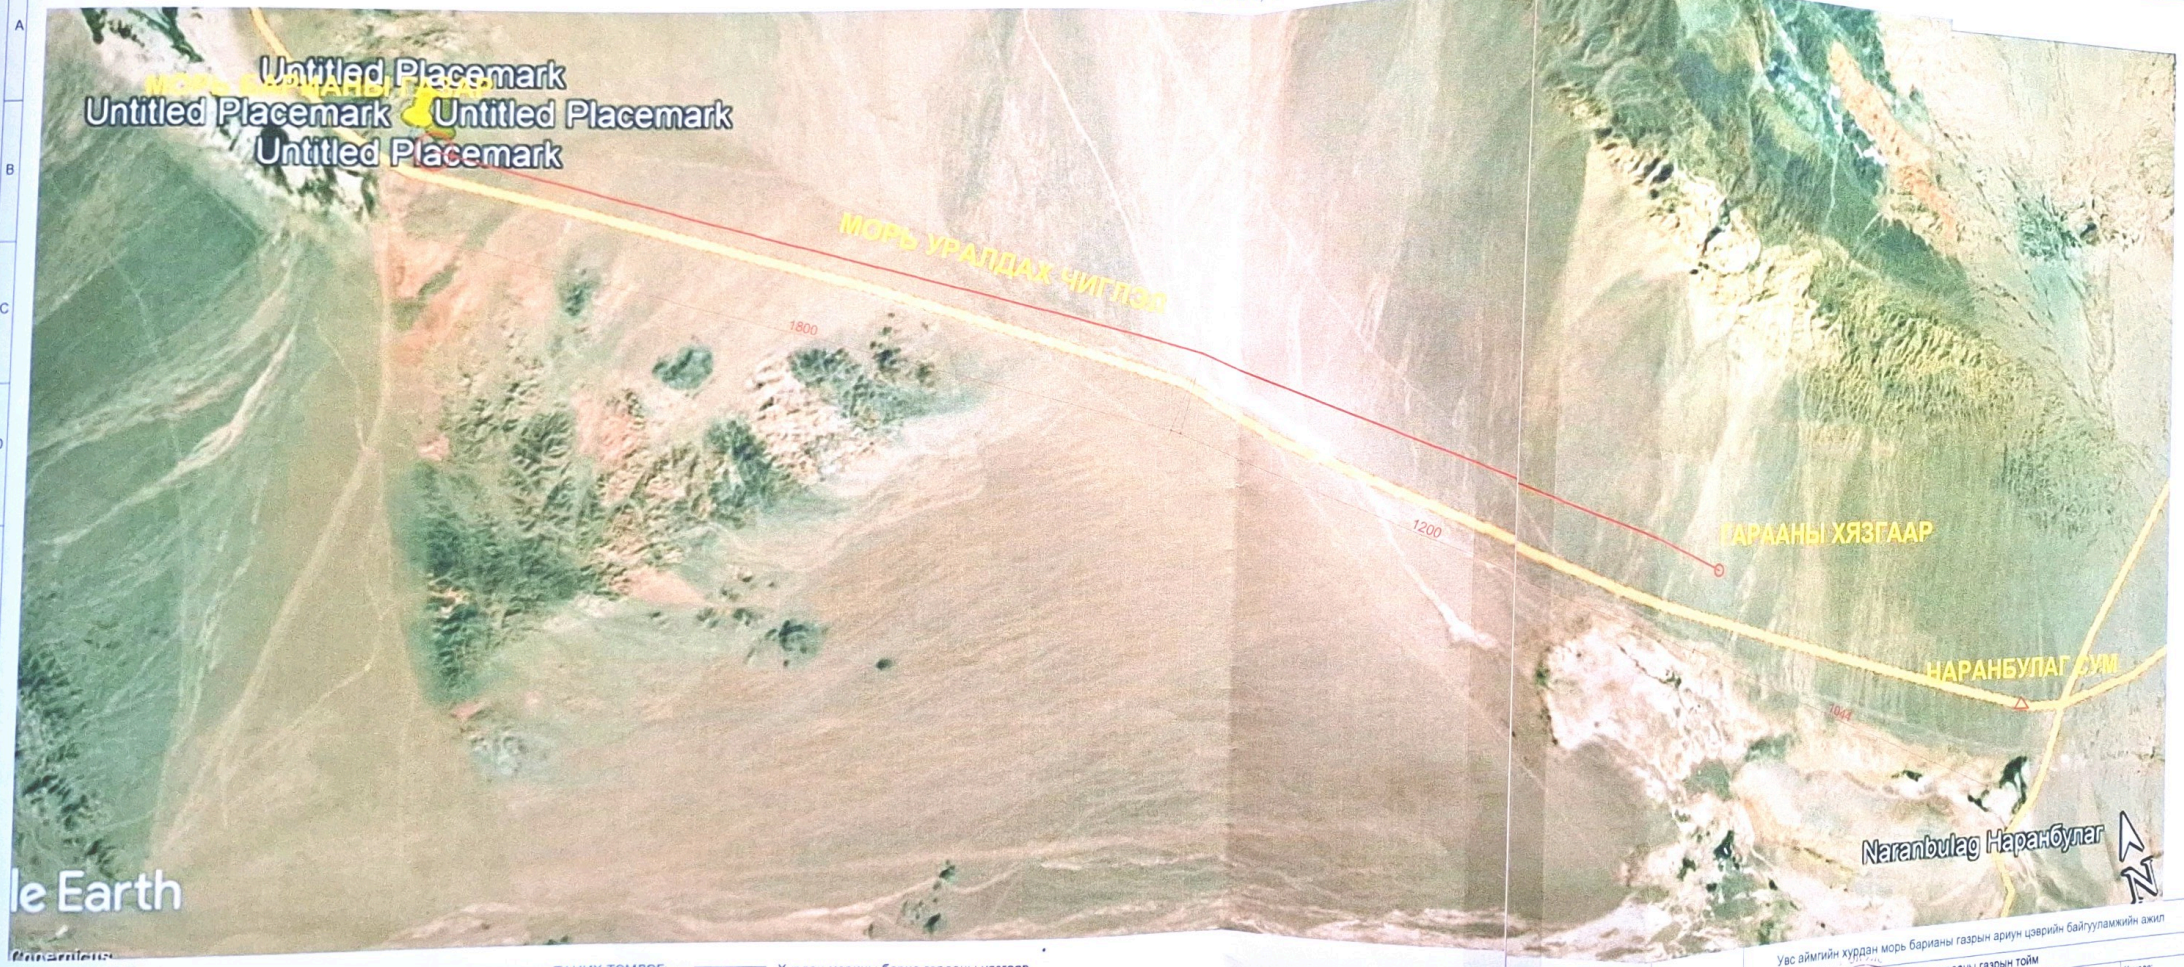

ТАНИХ ТЭМДЭГ:

1. Хурдан морины бариа гарааны хязгаар /дэвсгэр зурган дээрх тэмдэглэгээ/
2. Хурдан морины уралдааны зам /дэвсгэр зурган дээрх тэмдэглэгээ/
3. Наранбулаг сумын төв /дэвсгэр зурган дээрх тэмдэглэгээ/

Увс аймгийн хурдан морь барианы газрын ариун цэврийн байгууламжийн ажил

"Оюусвд дэлгэрэх" ХХК

Морь бариа, гарааны газрын тойм			Масштаб: М1:50	Зургийн дугаар: ЕТ-2	Хуудас: 2
Инженер		Т.Буянхаргал			Огноо: 2025 он
Гүйцэтгэсэн		Т.Буянхаргал	ЕГ шифр: ОСД-06/25	ТГ шифр:	
Шалгасан		М.Оюунцэцэг			

"ОЮУСУВД ДЭЛГЭРЭХ" ХХК ЗТ-152/18,
Увс Улаангом 5-р баг Утас: 99458505

зургийн шифр: ОСД-06/2025
төсвийн шифр: МО-06/25

УВС АЙМГИЙН ХУРДАН МОРЬ БАРИАНЫ ГАЗРЫН АРИУН ЦЭВРИЙН БАЙГУУЛАМЖИЙН АЖЛЫН ЗУРАГ

Барилга архитектурын хэсэг БА

ЗУРАГ БОЛОВСРУУЛСАН:

"Оюусувд дэлгэрэх" ХХК-ний захирал Б.Саруул

"Оюу сувд дэлгэрэх" ХХК-ний ерөнхий инженер М.Оюунцэцэг

УВС АЙМАГ
ОЮУ СУВД ДЭЛГЭРЭХ ХХК
ОЮУНЦЭЦЭГ ДОРЖДООГИЙН
ЗӨВЛӨХ ИНЖЕНЕР
ЗТ-66
ХУГАЦААГҮЙ

Улаангом сум
2025 он

ЕТ маркийн ажлын зургийн үндсэн бүрдлийн жагсаалт

Зургийн жагсаалт

Д/Д	Зургийн нэрс	Зургийн марк	Хуудасны тоо
1	Зургийн жагсаалт тайлбар бичиг	НЖ-1	1
2	Нүхэн жорлогийн байгуулалт, зургийн жагсаалт	НЖ-2	1
3	Огтлол, материалын түүвэр	НЖ-3	1

БАРИЛГЫН АРХИТЕКТУРЫН ХЭСГИЙН ТАЙЛБАР БИЧИГ:

ЕРӨНХИЙ ЗҮЙЛ:

Увс аймгийн морь барианы газрын ариун цэврийн байгууламжийн зураг төсвийг аймгийн ГХБХБГ-ын зураг боловсруулах болон архитектур төлөвлөлтийн даалгаврыг үндэслэн, захилагч байгууллага болох Увс аймгийн ЗДТГ, зураг төсвийн гүйцэтгэгч байгууллага Оюусувд дэлгэрэх ХХК зураг боловсруулахаар байгуулсан гэрээний дагуу боловсруулав.

АЖЛЫН ЗУРГИЙГ ДАРААХ БАЙГАЛ ЦАГ УУР, БАРИЛГЫН АНГИЛАЛ, ЗЭРЭГЛЭЛД ТООЦОВ:

- Гадна агаарын темпратур: -40 градус
- Цасны ачаалал: 50 кг /м2
- Салхины ачаалал: 38.4 кг /м2
- Газар хөдлөлтийн: 9 балл

ТАЛБАЙН ТӨЛӨВЛӨЛТ :

- 15ш нүхэн жорлон барих

БАРИЛГЫН ЭЗЛЭХҮҮН ТӨЛӨВЛӨЛТИЙН ШИЙДЭЛ

- Олон нийт иргэний барилга БНбД 31-03-03
- Барилга байгууламжийн зураг төсөл зохиох галын аюулгүйн норм БНбД 21-02-02
- Монголын хурдан морины уралдааны дүрэм, захиалагчийн санал, зураг боловсруулах даалгаврын дагуу зургийг төлөвлөв.

НҮХЭН ЖОРЛОН

Модон карказтай, долгионт төмөр дээвэр, хана, хаалт дотор өнгийн хавтан тусгаарлагчтай 5 эр, 5 эм таславчтай 15 жорлон угсарна. Жорлон нь бетон хаявчтай ба тасалгаа бүр нь үнэр гагагчттай, мөн 1ш өлгүүр, ариун цэврийн цаас тогтоогчтой байна.

"Оюусувд дэлгэрэх" ХХК	Увс аймгийн хурдан морь барианы газрын ариун цэврийн байгууламжийн ажил					
	Зургийн жагсаалт, тайлбар бичиг					
инженер	Т.Буянжаргал	Масштаб: М1:50	Зургийн дугаар: БА-1	Хуудас: 9		
Гүйцэтгэсэн	Т.Буянжаргал	ЕГ шифр: ОСД-10/23	ТГ шифр:	Огноо: 2023 он		
Шалгасан	М.Оюунцэцэг					

Нүхэн жорлонгийн байгуулалт М1:50

Ул нурууны байгуулалт М1:50

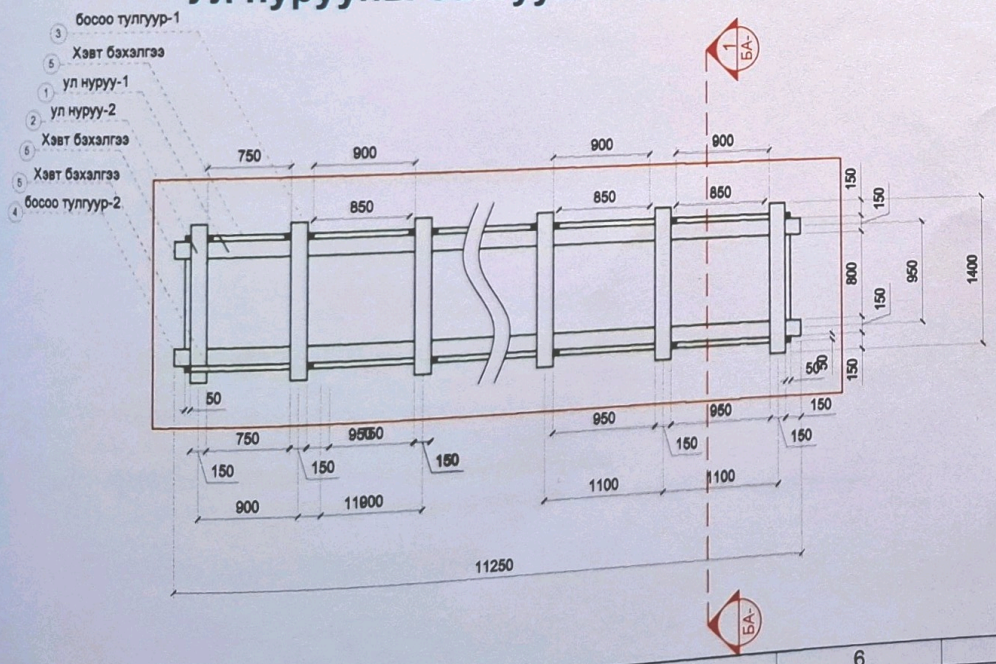

Тайлбар

1. Каркасын холбоосуудыг ган цуйдан болон наклад, булан ашиглан бэхэлнэ.
2. Ул нуруу 1, 2-ыг углуурга гарган хадаж бэхлэх ба босоо тулаасыг ул нурууны хажуу хананд булан төмөр ашиглан хадаж бэхэлнэ.
3. Материалын түүвэрт модны эсгүүрийн хорогдол тусгагдаагүй болно.
4. Хадаасыг ГОСТ14028-63-ын шаардлагын дагуу авна.
5. Барилгад хэрэглэх модон хийцийн чийглэг 18%-иас хэтрэхгүй байх шаардлагатай.

"Оюусувд дэлгэрэх" ХХК	Увс аймгийн хурдан морь барианы газрын ариун цэврийн байгууламжийн ажил				
	Нүхэн жорлогийн байгуулалт, зургийн жагсаалт				
Инженер	Т.Буянжаргал	Масштаб: М1:50	Зургийн дугаар: БА-2	Хуудас: 3	
Гүйцэтгэсэн	Т.Буянжаргал	ЕГ шифр: ОСД-06/25	ТГ шифр:	Огноо: 2025 он	
Шалгасан	М.Оюунцэцэг				

Огтлол 1-1 М1:50

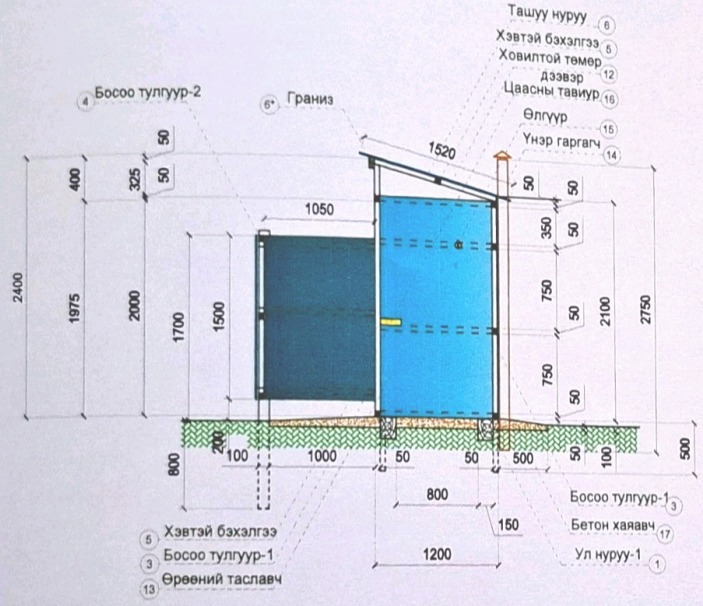

Материалын тодорхойлолт

поз	Нэр	Огтлол мм	Урт м	Тоо	Эзэлхүүн м3
1	Ул нуруу-1	150x200	11.25	2 ш	1.09
2	Ул нуруу-2	150x200	1.40	11 ш	0.62
3	Босоо тулгуур-1	50*50	2.30	13 ш	0.10
4	Босоо тулгуур-2	100*100	2.60	11 ш	0.29
5	Хэвтэй бэхэлгээ	50*50	1.10	11 ш	0.03
6	Ташуу нуруу	50x100	1.26	11 ш	0.78
	Граниз	50x150	11.00	1 ш	0.08
7	Тулгуур-3	100*100	2,50	5ш	0.14
8	Банзан шал	150*40	1.15	11ш	0.08
9	Ховилтой төмөр хаалт	1110*1500	1.15	12.77м2	
10	Ховилтой төмөр таславч	1050*1500		1.58м2	
11	Хана ховилтой төмрөөр төмөрлөх	1110*2100		23.31м2	
12	Дэвсгэр ховилтой төмрөөр төмөрлөх	1520*11500		17.48м2	
13	Өрөөний таславч	2100*1200		22.68м2	
14	Үнэр гаргагч	ф100	2.75	10ш	27.5
15	Өлгүүр			10ш	
16	ОО-ын цаасны тавиур			10ш	
17	Бетон хаяавч В10			1.40м3	
18	Жорлонгийн нүх	3000*1300*11000		42м3	
17	хадаас			4кг	
18	шруп			1.8кг	
19	бэхэлгээ төмөр			2,28кг	

Тайлбар

1. Модон хийцийн холбоосуудыг ган цуйдан болон наклад, булангаар бэхэлнэ.
2. Ул нуруу 1, 2-ыг углуурга гарган хадаж бэхлэх ба босоо тулаасыг ул нурууны хажуу хананд хадаж бэхэлнэ.
3. Материалын түүвэрт модны эсгүүрийн хорогдол тусгагдаагүй болно.
4. Хадаасыг ГОСТ14028-63-ын шаардлагын дагуу авна.
5. Барилгад хэрэглэх модон хийцийн чийглэг 18%-иас хэтрэхгүй байх шаардлагатай.

"Оюусувд дэлгэрэх" ХХК

Увс аймгийн хурдан морь барианы газрын ариун цэврийн байгууламжийн ажил

Огтлол, материалын түүвэр

Инженер	Т.Буянжаргал	Масштаб: М1:50	Зургийн дугаар: БА-3	Хуудас: 3
Гүйцэтгэсэн	Т.Буянжаргал	ЕГ шифр: ОСД-06/25	ТГ шифр:	Огноо: 2025 он
Шалгасан	М.Оюунцэцэг			

МОНГОЛ УЛС ... ЗӨВЛӨХ ... ЗӨВШӨӨРӨВ ... ХУГАЦААГҮЙ