"ОЮУСУВД ДЭЛГЭРЭХ" ХХК ЗТ-152/18,
Увс Улаангом 5-р баг Утас: 99458505

зургийн шифр: ОСД-05/2025
төсвийн шифр: МО-05/25

УВС АЙМГИЙН ХУРДАН МОРЬ БАРИАНЫ ГАЗРЫН ТОХИЖИЛТЫН АЖЛЫН ЗУРАГ

ЗУРАГ БОЛОВСРУУЛСАН:

"Оюусувд дэлгэрэх" ХХК-ний захирал Б.Саруул

"Оюу сувд дэлгэрэх" ХХК-ний ерөнхий инженер М.Оюунцэцэг

Улаангом сум
2025 он

"ОЮУСУВД ДЭЛГЭРЭХ" ХХК ЗТ-152/18,
Увс Улаангом 5-р баг Утас: 99458505

зургийн шифр: ОСД-05/2025
төсвийн шифр: МО-05/25

УВС АЙМГИЙН ХУРДАН МОРЬ БАРИАНЫ ГАЗРЫН ТОХИЖИЛТЫН АЖЛЫН ЗУРАГ

Ерөнхий төлөвлөгөөний хэсэг ЕТ

ЗУРАГ БОЛОВСРУУЛСАН:

"Оюусувд дэлгэрэх" ХХК-ний захирал Б.Саруул

"Оюу сувд дэлгэрэх" ХХК-ний ерөнхий инженер М.Оюунцэцэг

УВС АЙМАГ
ОЮУСУВД ДЭЛГЭРЭХ ХХК
МОНГОЛ УЛС
Менхдөөгийн ОЮУНЦЭЦЭГ
ЗӨВЛӨХ ИНЖЕНЕР
ЗТ-ББ
ХУГАЦААГҮЙ

Улаангом сум
2025 он

ЕРӨНХИЙ ТӨЛӨВЛӨГӨӨ М1:1000

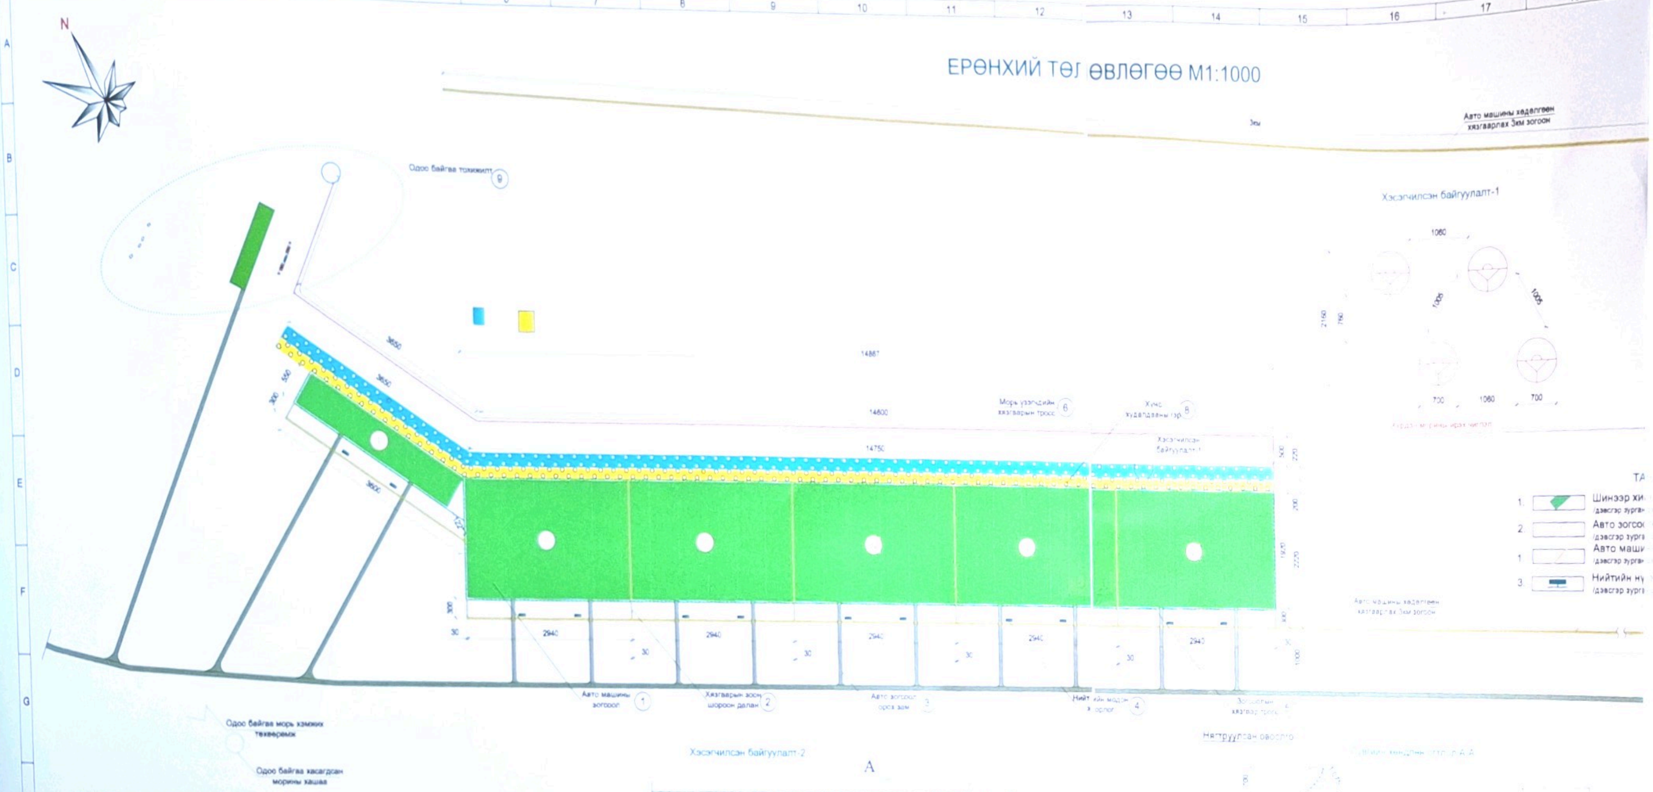

Д/Д	Тодорхойлолт	Тайлбар
1	Шинээр хийх авто зогсоол	10122 авто машины зогсоол /I-VII блок/
2	Хязгаарын зогсоол шороон далан	1766$м^3$ шороон далан
3	Морь барианы газар орох зам	74$м^3$ хайрга асгаж засах
4	Нийтийн жорлон	10 суудалтай 15ш жорлон
5	Авто зогсоол хязгаарлах тросс	1020ш 1.6м /100x100x4.0/ квадрат шон 4073м тросс
6	Морь уягчдийн хязгаарын тросс	480ш /0.15x0.15x1.6м/ модон шон, 1917м тросс
7	Авто машины хөдөлгөөн хязгаарлах зогсоол	5м өргөн 7920м урт
8	Хүнс худалдааны гэр	300ш гэр
9	Одоо байгаа тохижилттой хэсэг	

ТАЙЛБАР

1. Шинээр хийх авто зогсоол /дэвсгэр зураг дээрх тэмдэглэгээ/
2. Авто зогсоол ... шороон далан /дэвсгэр зураг дээрх тэмдэглэгээ/
1. Авто машины ... /дэвсгэр зураг дээрх тэмдэглэгээ/
3. Нийтийн жорлон /дэвсгэр зураг дээрх тэмдэглэгээ/
4. Морь уягчдийн хязгаарын тросс /дэвсгэр зураг дээрх тэмдэглэгээ/
5. Авто зогсоол хязгаарлах тросс /дэвсгэр зураг дээрх тэмдэглэгээ/
6. Авто зогсоол орох зам /дэвсгэр зураг дээрх тэмдэглэгээ/
7. Хүнс худалдааны гэр /дэвсгэр зураг дээрх тэмдэглэгээ/

ЕТ маркийн ажлын зургийн үндсэн бүрдлийн жагсаалт

Д/Д	Зургийн нэрс	марк	дугаар
1	Ерөнхий төлөвлөгөө	ЕТ-1	1
2	Морь бариа, гарааны газрын тойм	ЕТ-2	2

Зургийн дугаар: ЕТ-2 | Хуудас: 2 | Огноо: 2025 он

ЕРӨНХИЙ ТӨЛ

Хэсэгчилсэн байгуулалт-2

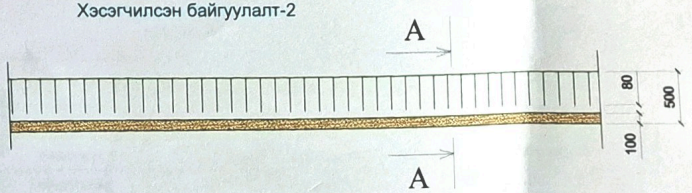

ЕТ маркийн ажлын зургийн үндсэн бүрдлийн жагсаалт

Д/Д	Зургийн нэрс	марк	дугаар
1	Ерөнхий төлөвлөгөө	ЕТ-1	1
2	Морь бариа, гарааны газрын тойм	ЕТ-2	2

өвлөгөө М1:1000

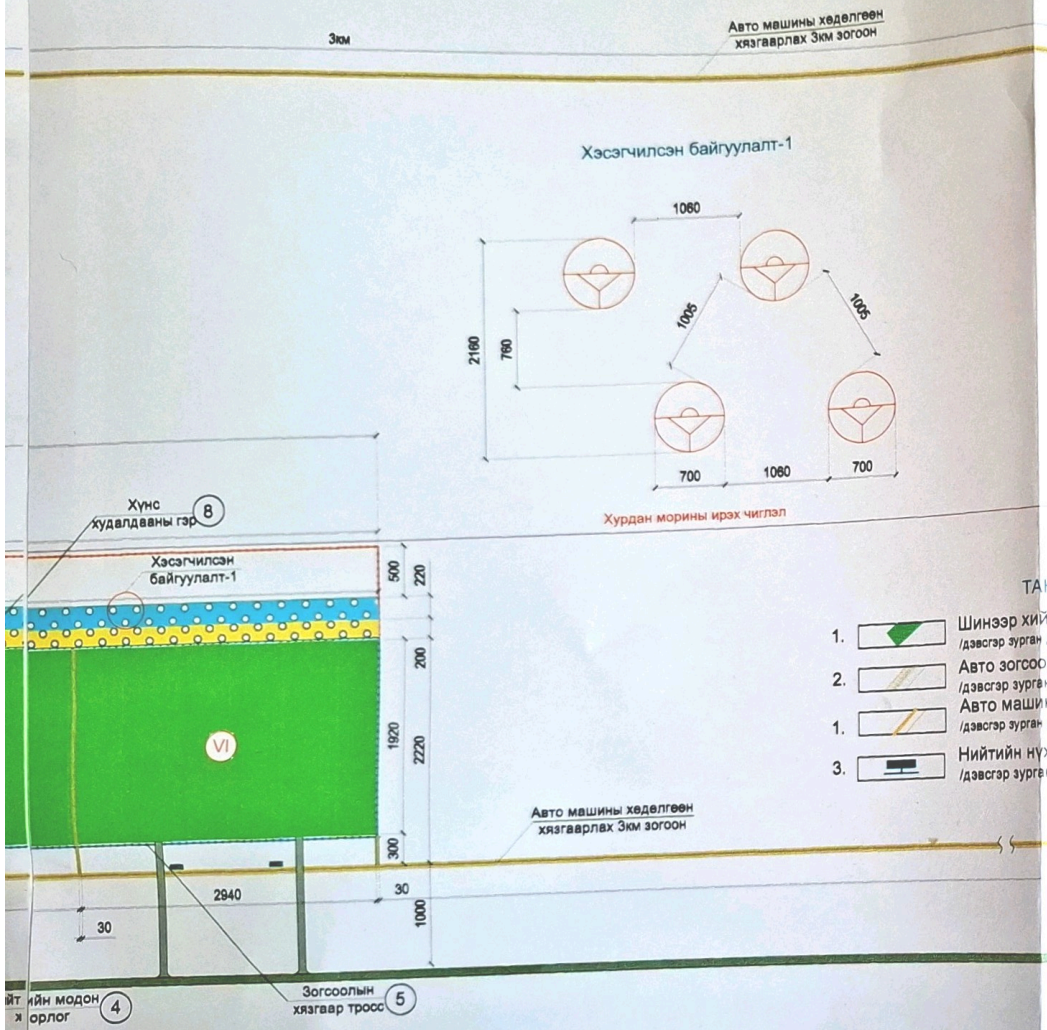

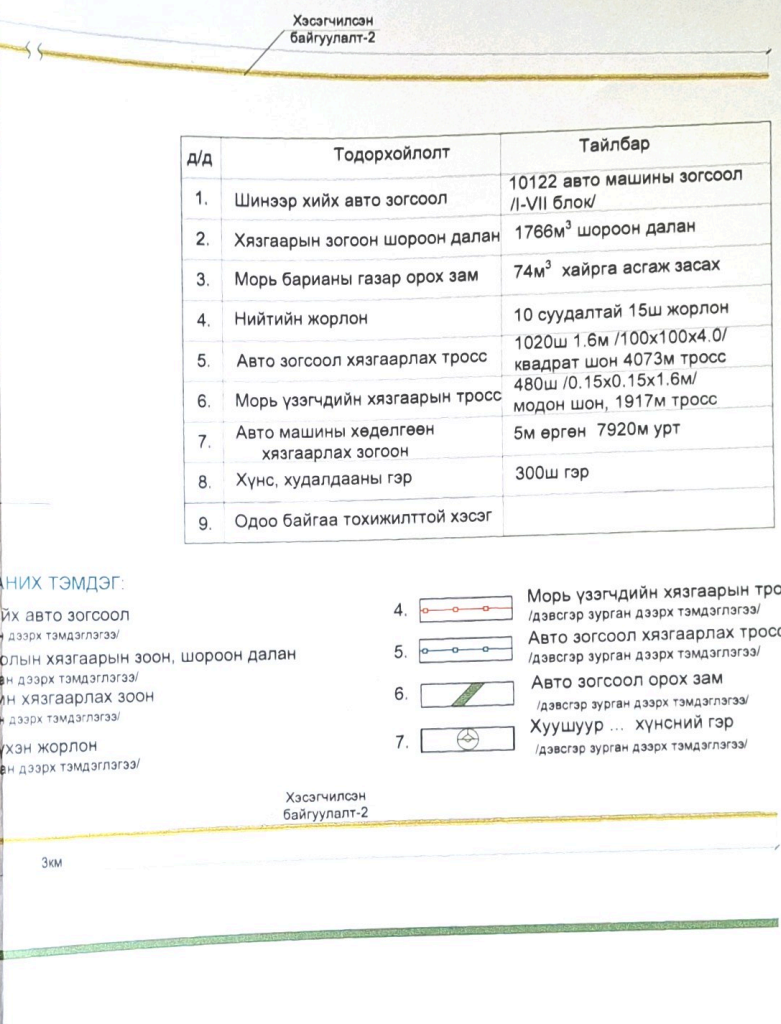

д/д	Тодорхойлолт	Тайлбар
1.	Шинээр хийх авто зогсоол	10122 авто машины зогсоол /I-VII блок/
2.	Хязгаарын зогоон шороон далан	1766м^3 шороон далан
3.	Морь барианы газар орох зам	74м^3 хайрга асгаж засах
4.	Нийтийн жорлон	10 суудалтай 15ш жорлон
5.	Авто зогсоол хязгаарлах тросс	1020ш 1.6м /100x100x4.0/ квадрат шон 4073м тросс
6.	Морь үзэгчдийн хязгаарын тросс	480ш /0.15x0.15x1.6м/ модон шон, 1917м тросс
7.	Авто машины хөдөлгөөн хязгаарлах зогоон	5м өргөн 7920м урт
8.	Хүнс, худалдааны гэр	300ш гэр
9.	Одоо байгаа тохижилттой хэсэг	

Увс аймгийн хурдан морь барианы газрын тохижилтын ажил

Ерөнхий төлөвлөгөө

"Оюусувд дэлгэрэх" ХХК	Инженер Т.Буянжаргал	Масштаб: М1:50	Зургийн дугаар: ЕТ-2	Хуудас: 2
	Гүйцэтгэсэн Т.Буянжаргал	ЕГ шифр: ОСД-05/25	ТГ шифр:	Огноо: 2025 он
	Шалгасан М.Оюунцэцэг			

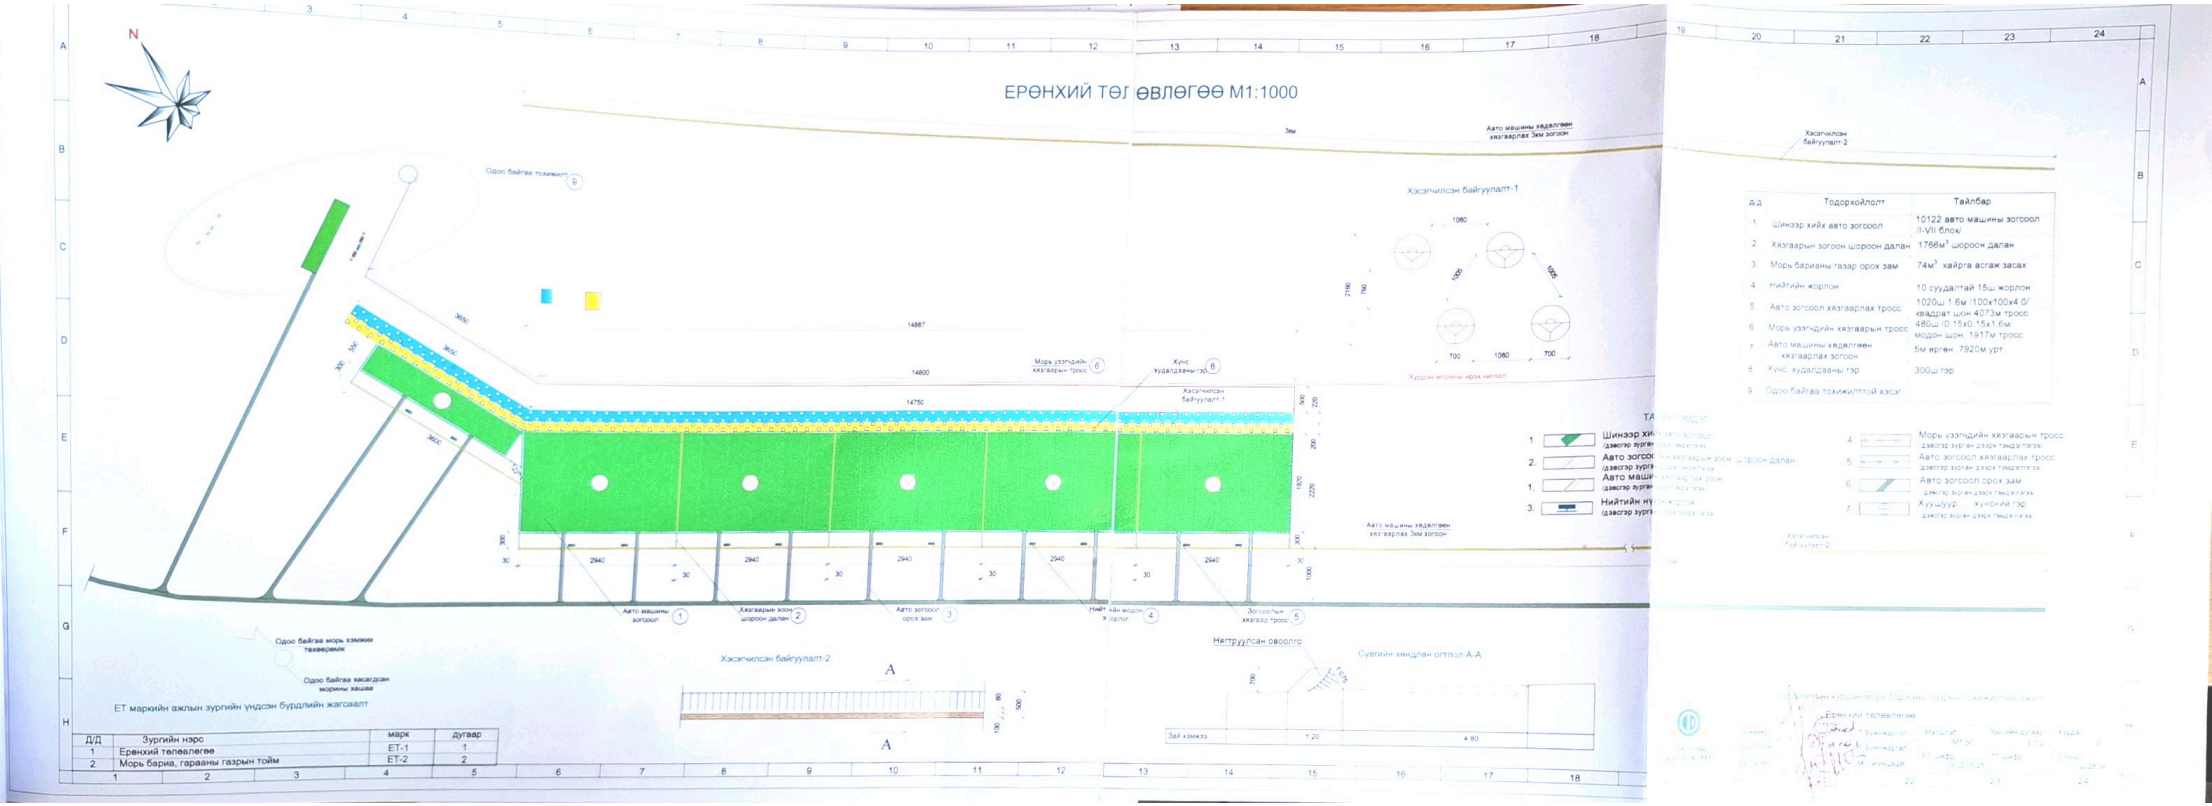

Д/Д	Тодорхойлолт	Тайлбар
1	Шинээр хийх авто зогсоол	10122 авто машины зогсоол /I-VII блок/
2	Хязгаарын зогсоол шороон далан	1766м^3 шороон далан
3	Морь барианы газар орох зам	74м^2 хайрга асгаж засах
4	Нийтийн жорлон	10 суудалтай 15ш жорлон
5	Авто зогсоол хязгаарлах трос	1020ш 1.6м /100x100x4.0/ квадрат шон 4073м трос
6	Морь уяхдийн хязгаарын трос	480ш /0.15x0.15x1.6м модон шон. 1917м трос
7	Авто машины хөдөлгөөн хязгаарлах зогсоол	5м өргөн. 7920м урт
8	Хүнс худалдааны гэр	300ш гэр
9	Одоо байгаа тохижилттой хэсэг	

Д/Д	Зургийн нэрс	марк	дугаар
1	Ерөнхий төлөвлөгөө	ЕТ-1	1
2	Морь барих, гараваны газрын тойм	ЕТ-2	2

МОРИНЫ ГАРАА, БАРИАНЫ ГАЗРЫН ТОЙМ М1:500

МОРЬ БАРИАНЫ ГАЗАР
Untitled Placemark
Untitled Placemark
Untitled Placemark
Untitled Placemark
МОРЬ УРАЛДАХ ЧИГЛЭЛ
1800
1200
МОРИНЫ ГАРАА, БАРИАНЫ ГА
le Earth

ГАЗРЫН ТОЙМ М1:500

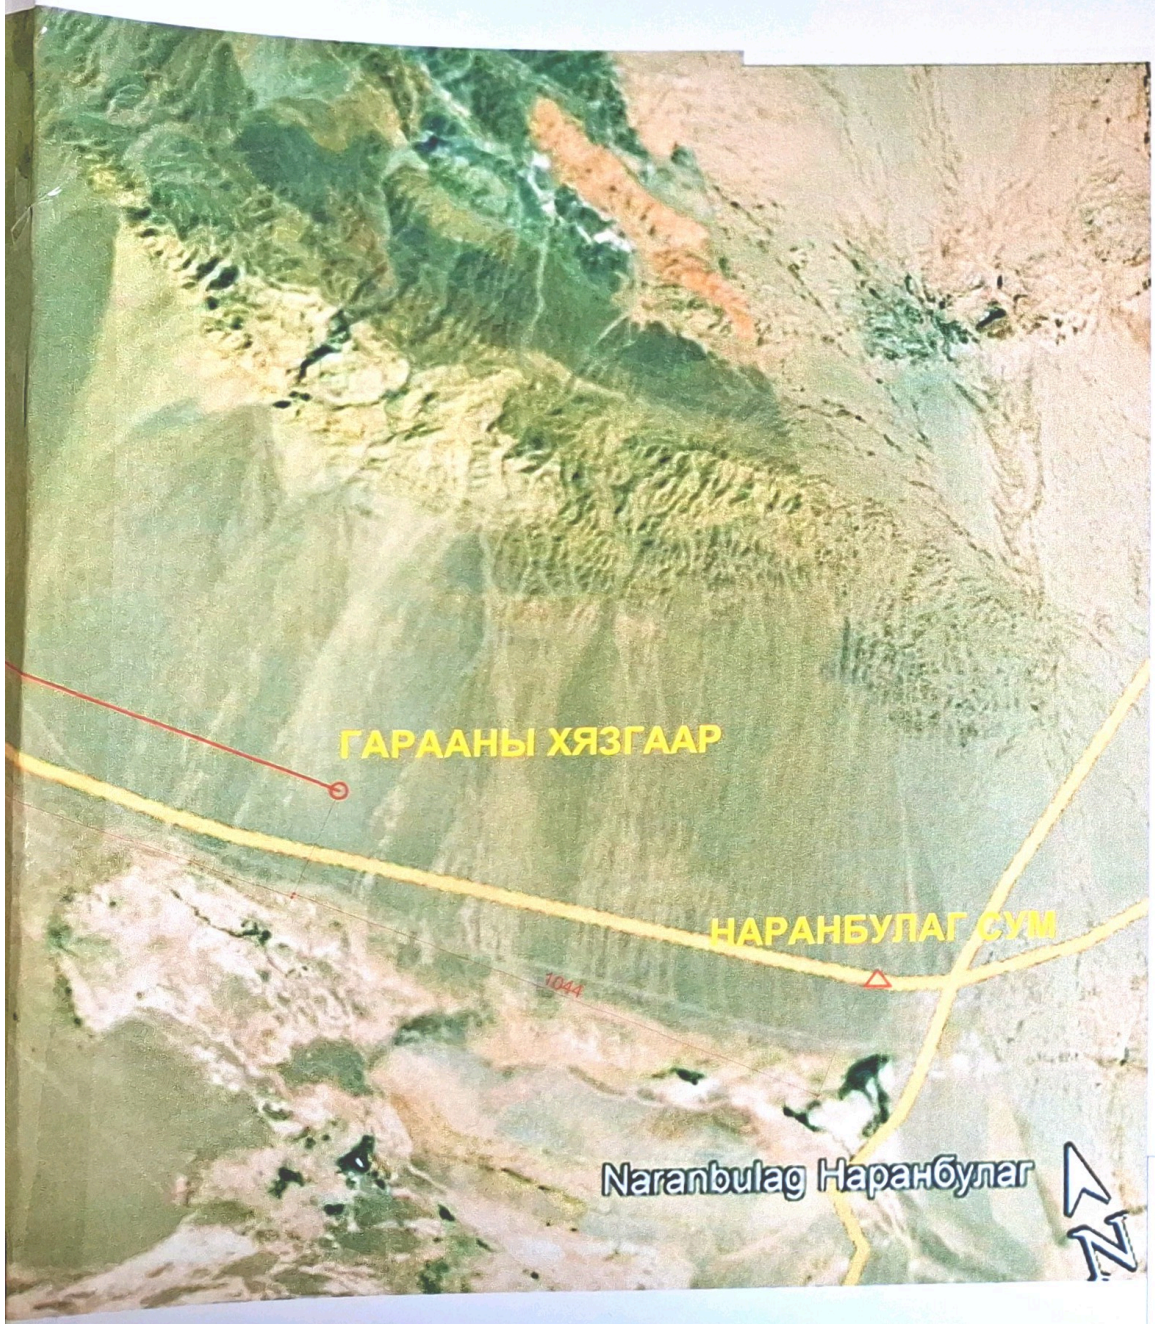

ТАНИХ ТЭМДЭГ:

1. Хурдан морины бариа гарааны хязгаар
   /дэвсгэр зурган дээрх тэмдэглэгээ/
2. Хурдан морины уралдааны зам
   /дэвсгэр зурган дээрх тэмдэглэгээ/
3. Наранбулаг сумын төв
   /дэвсгэр зурган дээрх тэмдэглэгээ/

"Оюусувд дэлгэрэх" ХХК

Увс аймгийн хурдан морь барианы газрын тохижилтын ажил

Морь бариа, гарааны газрын тойм

Инженер	Т.Буянжаргал	Масштаб: М1:50	Зургийн дугаар: ЕТ-2	Хуудас: 2
Гүйцэтгэсэн	Т.Буянжаргал			
Шалгасан	М.Оюунцэцэг	ЕГ шифр: ОСД-05/25	ТГ шифр:	Огноо: 2025 он

"ОЮУСУВД ДЭЛГЭРЭХ" ХХК ЗТ-152/18,
Увс Улаангом 5-р баг Утас: 99458505

зургийн шифр: ОСД-05/2025
төсвийн шифр: МО-05/25

УВС АЙМГИЙН ХУРДАН МОРЬ БАРИАНЫ ГАЗРЫН ТОХИЖИЛТЫН АЖЛЫН ЗУРАГ

Барилга архитектурын хэсэг БА

ЗУРАГ БОЛОВСРУУЛСАН:

"Оюусувд дэлгэрэх" ХХК-ний захирал Б.Саруул

"Оюу сувд дэлгэрэх" ХХК-ний ерөнхий инженер М.Оюунцэцэг

Улаангом сум
2025 он

ЕТ маркийн ажлын зургийн үндсэн бүрдлийн жагсаалт

Д/Д	Зургийн нэрс	марк	дугаар
1	Зургийн жагсаалт, тайлбар	БА-1	1
2	Авто зогсоолын I блокийн тохижилтын байгуулалт	БА-2	2
3	Авто зогсоолын IIблокийн тохижилтын байгуулалт	БА-3	3
4	Авто зогсоолын II блокийн тохижилтын байгуулалт	БА-4	4
5	Авто зогсоолын III-V блокийн тохижилтын байгуулалт	БА-5	5
6	Авто зогсоолын III-V блокийн тохижилтын байгуулалт	БА-6	6
7	Авто зогсоолын I блокийн тохижилтын байгуулалт	БА-7	7
8	Авто зогсоолын I блокийн тохижилтын байгуулалт	БА-8	8

БАРИЛГЫН АРХИТЕКТУРЫН ХЭСГИЙН ТАЙЛБАР БИЧИГ:

ЕРӨНХИЙ ЗҮЙЛ:

Увс аймгийн морь барианы газрын тохижилтыг, аймгийн ГХБХБГ-ын зураг боловсруулах болон архитектур төлөвлөлтийн даалгаврыг үндэслэн, захилагч байгууллага болох Увс аймгийн ЗДТГ, зураг төсвийн гүйцэтгэгч байгууллага Оюусувд дэлгэрэх ХХК зураг боловсруулахаар байгуулсан гэрээний дагуу тус зургийг боловсруулав.

АЖЛЫН ЗУРГИЙГ ДАРААХ БАЙГАЛ ЦАГ УУР, БАРИЛГЫН АНГИЛАЛ, ЗЭРЭГЛЭЛД ТООЦОВ:

- Гадна агаарын темпратур: -40 градус
- Цасны ачаалал: 50 кг /м2
- Салхины ачаалал: 38.4 кг /м2
- Газар хөдлөлтийн: 9 балл

ТАЛБАЙН ТӨЛӨВЛӨЛТ :

- Авто машины зогсоол
- Авто зогсоолыг блокт хувааж шороон далан үүсгэн тусгаарлана
- Авто машины хөдөлгөөн хязгаарлах зогоон татана.
- Авто зогсоол хязгаарлах тросс татах
- Хурдан морь үзэх үзэгчдийн хязгаарын тросс татах
- Хүнсний үйлчилгээний 300 гэр барих зоон гаргах

БАРИЛГЫН ЭЗЛЭХҮҮН ТӨЛӨВЛӨЛТИЙН ШИЙДЭЛ

- Олон нийт иргэний барилга БНбД 31-03-03
- Барилга байгууламжийн зураг төсөл зохиох галын аюулгүйн норм БНбД 21-02-02
- Монголын хурдан морины уралдааны дүрэм, захиалагчийн санал, зураг боловсруулах даалгаврын дагуу зургийг төлөвлөв.

АВТО МАШИНЫ ЗОГСООЛ:

10122 авто машины зогсоол нь 7 болокт хуваагдах ба блок бүр 7м өргөн 2 орох замтай байна. Блокуудыг хязгаарлах 3м өргөн зогоон татаж түүнээс гарсан шороогоор 4073м^3 далан үүсгэнэ. Зогсоолын хязгаарыг цагаан өнгийн зориулалтын будгаар газарт будалт хийж тусгаарлана.

АВТО МАШИНЫ ЗОГСООЛ ХЯЗГААРЛАГЧ ТОРОС

Авто машины зогсоолыг 4073м троссоор хязгаарлах ба тросс нь хоорондоо 4м зайтай хөдөлгөөнгүй суулгасан 1020ш 1.6м /100x100x4.0/ квадрат шонгийн нүхэнд сувлэгдсэн байна. Суурийн нүхийг ухасны дараа буцааж булах хөрсийг 20-30 см тутамд няртруулж өгөх шаардлагатай.

ХУРДАН МОРЬ ҮЗЭГЧДЫН ХЯЗГААРЛАГЧ ТОРОС

7. Үзэгчдийг хурдан морины талбайгаас 1917м троссоор хязгаарлах ба троссыг хоорондоо 4м зайтай хөдөлгөөнгүй суулгасан 480ш модон /150*150*1600/ тулгуурын нүхэнд сувлэж татсан байна. Тулгууран суурийн хөрстэй харьцах хэсэгт хөрсний ус, чийгнээс хамгаалж хар тосон түрхлэг 2 удаа хийнэ. Суурийн нүхийг ухасны дараа буцааж булах хөрсийг 20-30 см тутамд няртруулж өгөх шаардлагатай.

АВТО МАШИНЫ ХӨДӨЛГӨӨН ХЯЗГААРЛАГЧ ЗОГООН

Авто машины аюулгүй байдлыг хангах зориулалтаар хурдан морь ирэх чиглэлийн 2 талаар 5 м өргөн 05м гүн зогоон татаж авто машины хөдөлгөөнийг хязгаар өгнө.

"Оюусувд дэлгэрэх" ХХК	Увс аймгийн хурдан морь барианы газрын тохижилтын ажил				
	Зургийн жагсаалт, тайлбар бичиг				
инженер	Т.Буянжаргал	Масштаб:	Зургийн дугаар: БА-1	Хуудас: 8	
Гүйцэтгэсэн	Т.Буянжаргал	ЕГ шифр: ОСД-05/25	ТГ шифр:	Огноо: 2025 он	
Шалгасан	М.Оюунцэцэг				

I БЛОКИЙН АВТО ЗОГСООЛЫН ТОХИЖИЛТИЙН БАЙГУУЛАЛТ М1:500

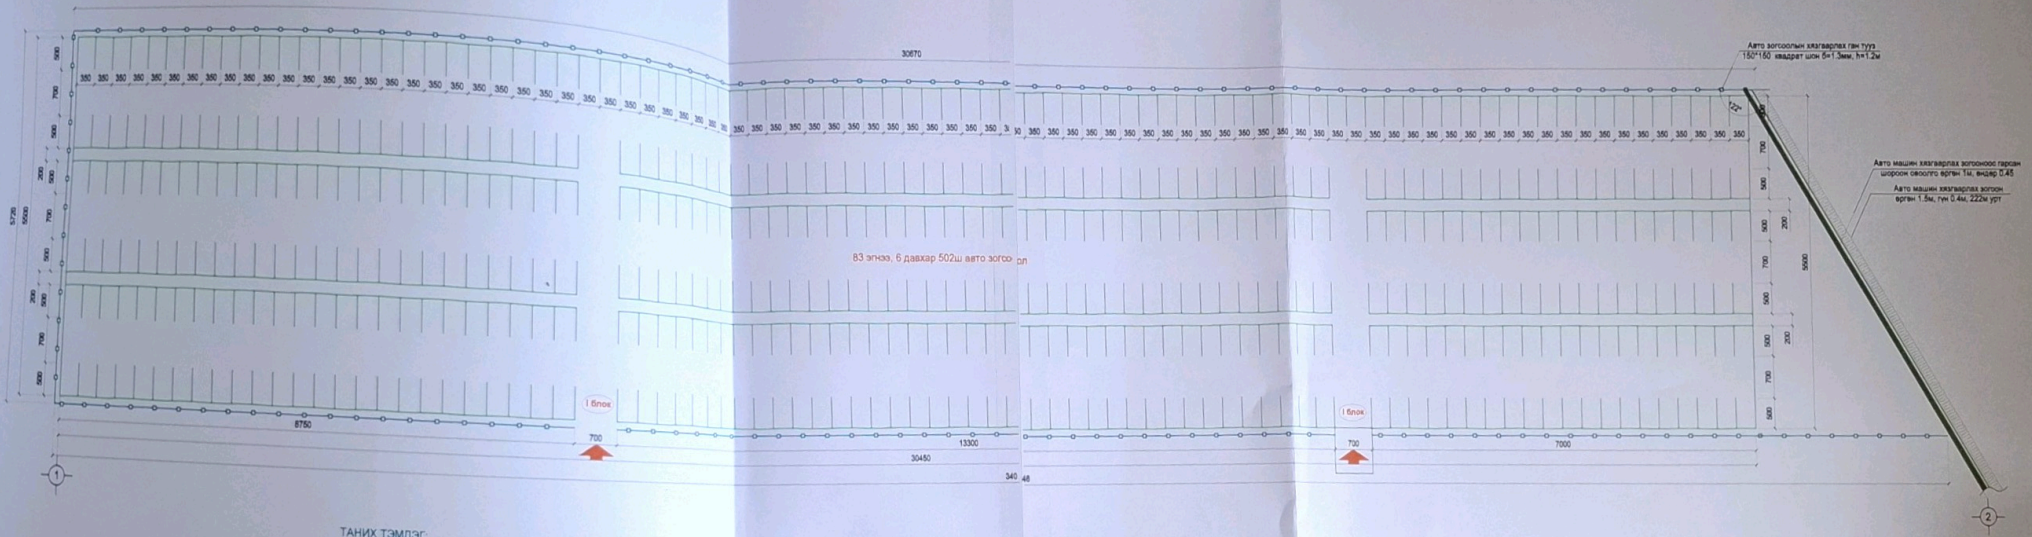

ТАНИХ ТЭМДЭГ:

1. Авто зогсоол /дэвсгэр зурган дээрх тэмдэглэгээ/
2. Авто зогсоолын хязгаарлагч /дэвсгэр зурган дээрх тэмдэглэгээ/
3. Авто зогсоол хязгаарлах зогоон /дэвсгэр зурган дээрх тэмдэглэгээ/
4. Авто зам хязгаарлах шороон овоолго /дэвсгэр зурган дээрх тэмдэглэгээ/

"Оюу суад дэлгэрэх" ХХК	Увс аймгийн хурдан морь барианы газрын тохижилтын ажил				
	I блокийн авто зогсоолын тохижилтын байгуулалт				
	Инженер	Т.Буянжаргал	Масштаб: М1:500	Зургийн дугаар: БА-2	Хуудас: 8
	Гүйцэтгэсэн	Т.Буянжаргал	ЕГ шифр: ОСД-05/25	ТГ шифр:	Огноо: 2025 он
	Шалгасан	М.Оюунцэцэг			

I БЛОКИЙН АВТО ЗОГСООЛЫН ТОХИ ЖИЛТИЙН БАЙГУУЛАЛТ М1:500

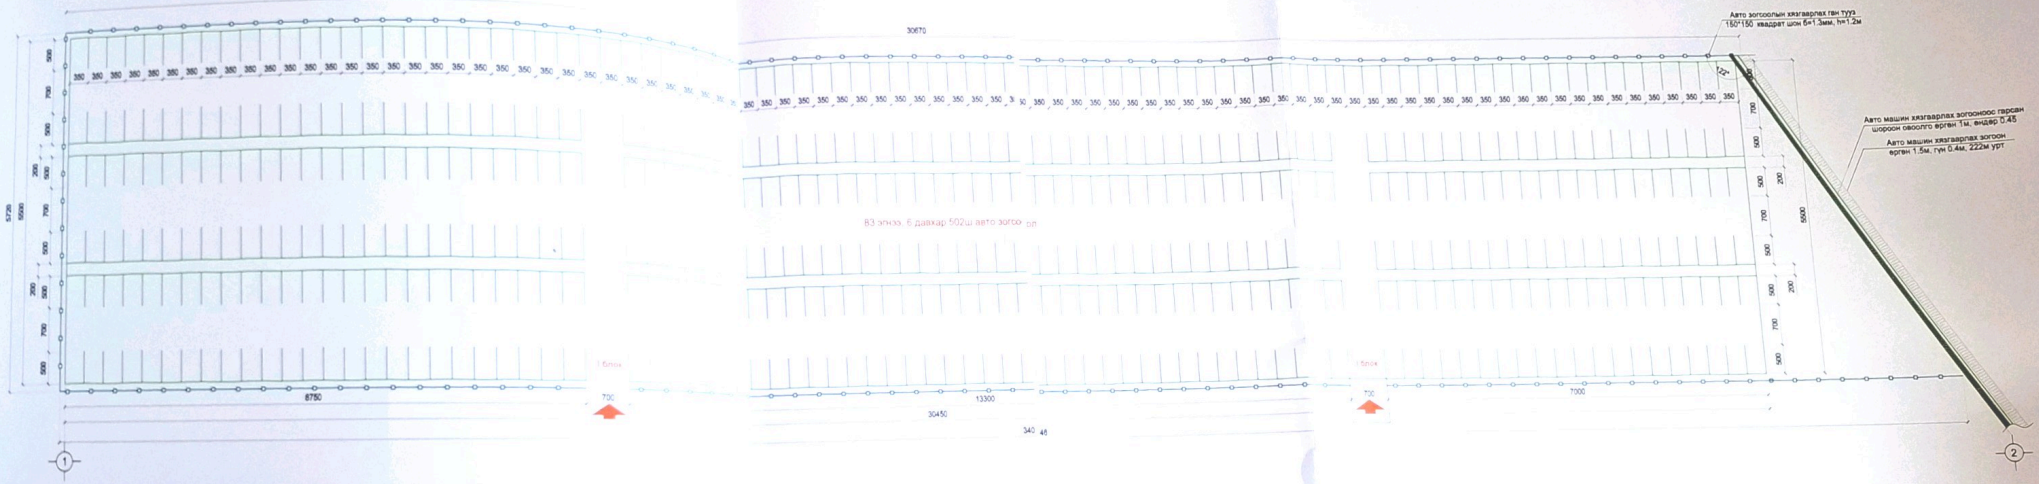

ТАНИХ ТЭМДЭГ:

1. Авто зогсоол /дэвсгэр зурган дээрх тэмдэглэгээ/
2. Авто зогсоолын хязгаарлагч /дэвсгэр зурган дээрх тэмдэглэгээ/
3. Авто зогсоол хязгаарлах зогсоон /дэвсгэр зурган дээрх тэмдэглэгээ/
4. Авто зам хязгаарлах шороон овоолго /дэвсгэр зурган дээрх тэмдэглэгээ/

Увс аймгийн хурдан морь барианы газрын тохижилтын ажил

"Оюусуад дэлгэрэх" ХХК	Инженер	Т.Буянжаргал	Масштаб: М1:500	Зургийн дугаар: БА-2	Хуудас: 8
	Гүйцэтгэсэн	Т.Буянжаргал			
	Шалгасан	М.Оюунцэцэг	ЕГ шифр: ОСД-05/25	ТГ шифр:	Огноо: 2025 он

I БЛОКИЙН

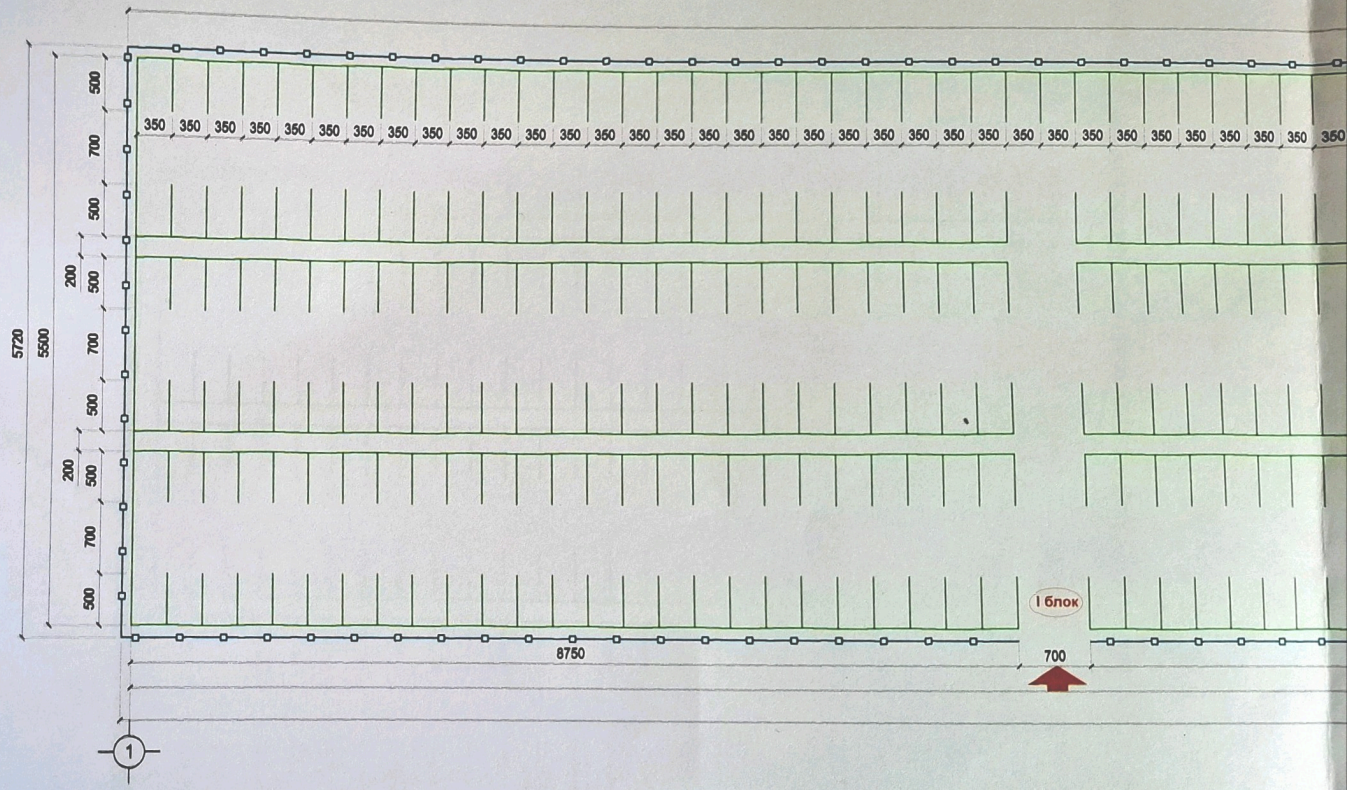

ТАНИХ ТЭМДЭГ:

1. Авто зогсоол
   /дэвсгэр зурган дээрх тэмдэглэгээ/
2. Авто зогсоолын хязгаарлагч
   /дэвсгэр зурган дээрх тэмдэглэгээ/
3. Авто зогсоол хязгаарлах зогоон
   /дэвсгэр зурган дээрх тэмдэглэгээ/
4. Авто зам хязгаарлах шороон овоолго
   /дэвсгэр зурган дээрх тэмдэглэгээ/

1 2 3 4 5 6 7 8 9

ЙН АВТО ЗОГСООЛЫН ТОХИ: ЖИЛТИЙН БАЙГУУЛАЛТ М1:500

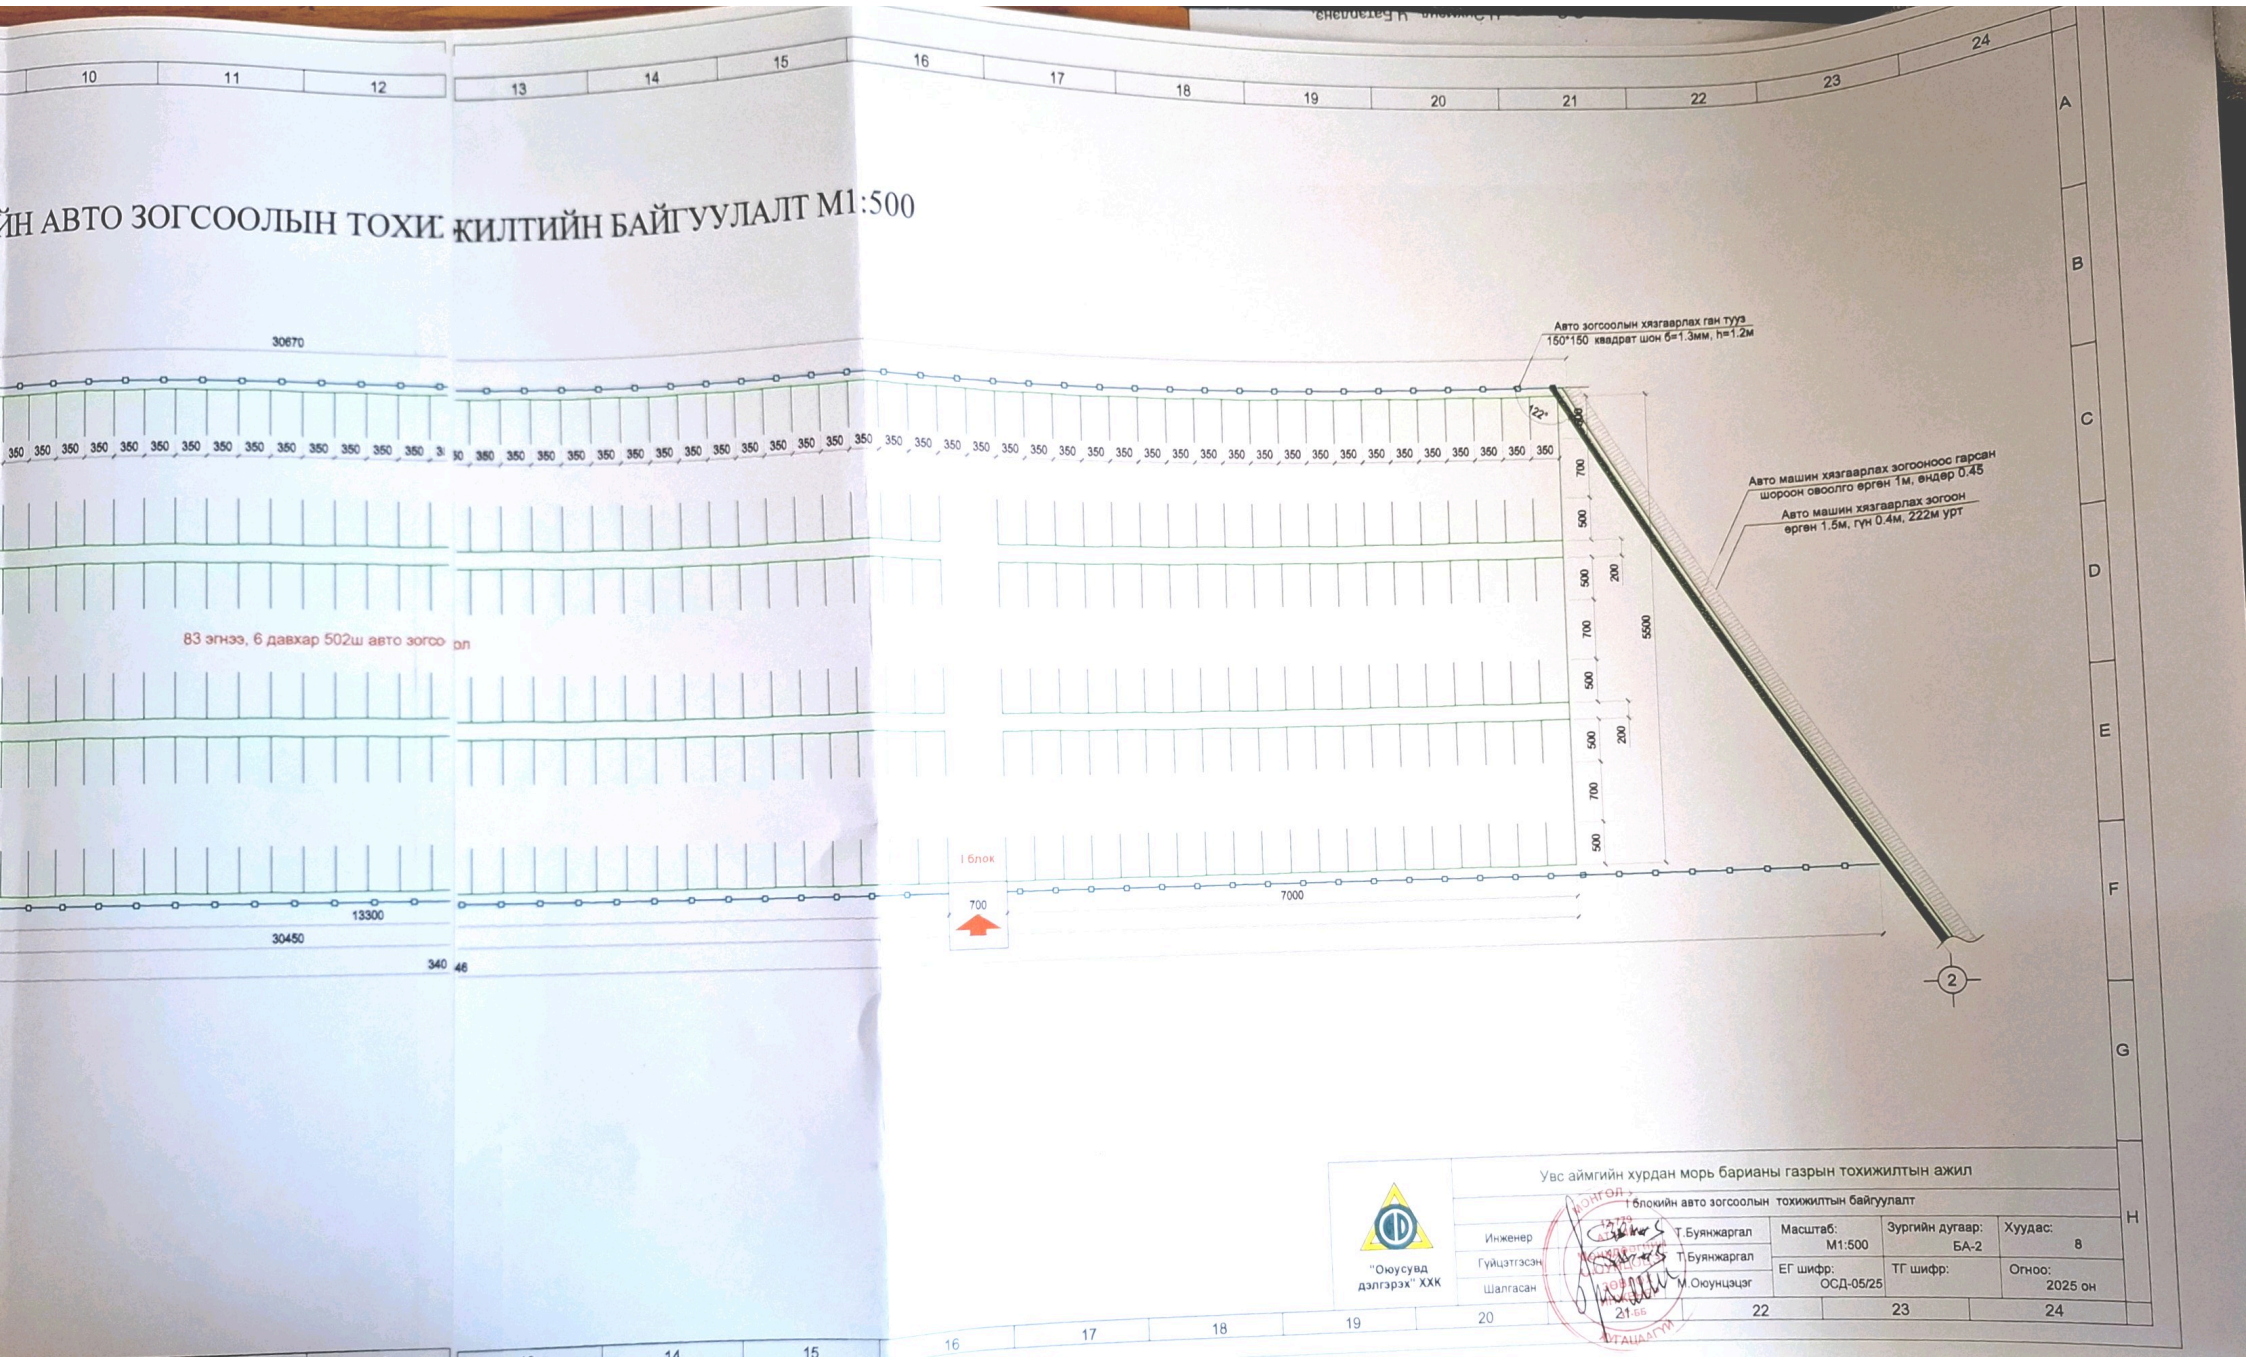

Увс аймгийн хурдан морь барианы газрын тохижилтын ажил

I блокийн авто зогсоолын тохижилтын байгуулалт

"Оюусувд дэлгэрэх" ХХК	Инженер	Т.Буянжаргал	Масштаб: М1:500	Зургийн дугаар: БА-2	Хуудас: 8
	Гүйцэтгэсэн	Т.Буянжаргал			
	Шалгасан	М.Оюунцэцэг	ЕГ шифр: ОСД-05/25	ТГ шифр:	Огноо: 2025 он

II БЛОКИЙН АВТО ЗОГСООЛЫН ТОХ ИЖИЛТИЙН БАЙГУУЛАЛТ М1:500

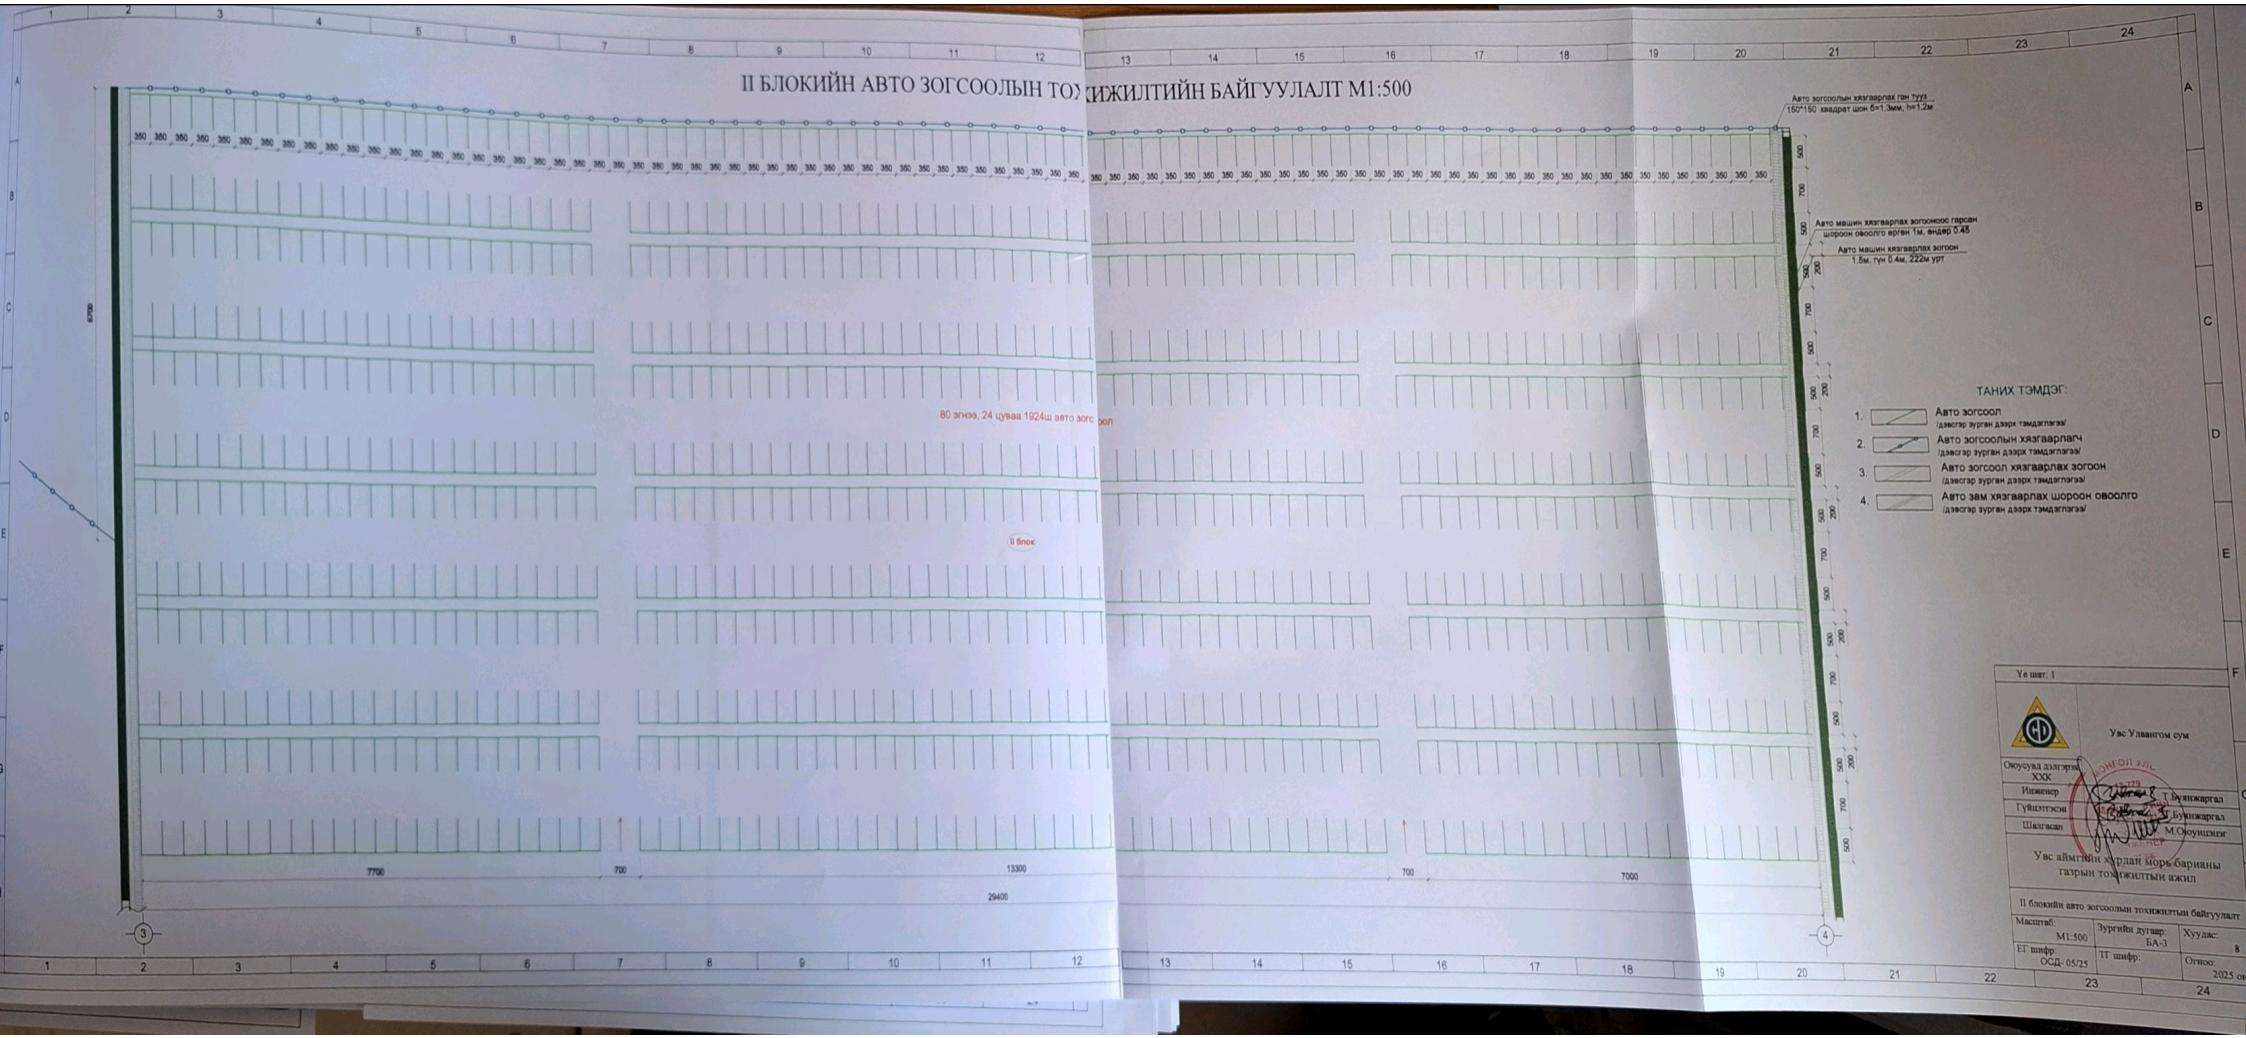

Үе шат: 1

Увс Улаангом сум

Оюусувд дэлгэрэх ХХК		
Инженер		Т.Буянжаргал
Түйцтэсэн		Т.Буянжаргал
Шалгасан		М.Оюунцэцэг

Увс аймгийн хэрдэн морь барианы газрын тохижилтын ажил

II блокийн авто зогсоолын тохижилтын байгуулалт

Масштаб: М1:500	Зургийн дугаар: БА-3	Хуудас: 8
ЕГ шифр: ОСД- 05/25	ТГ шифр:	Огноо: 2025 он

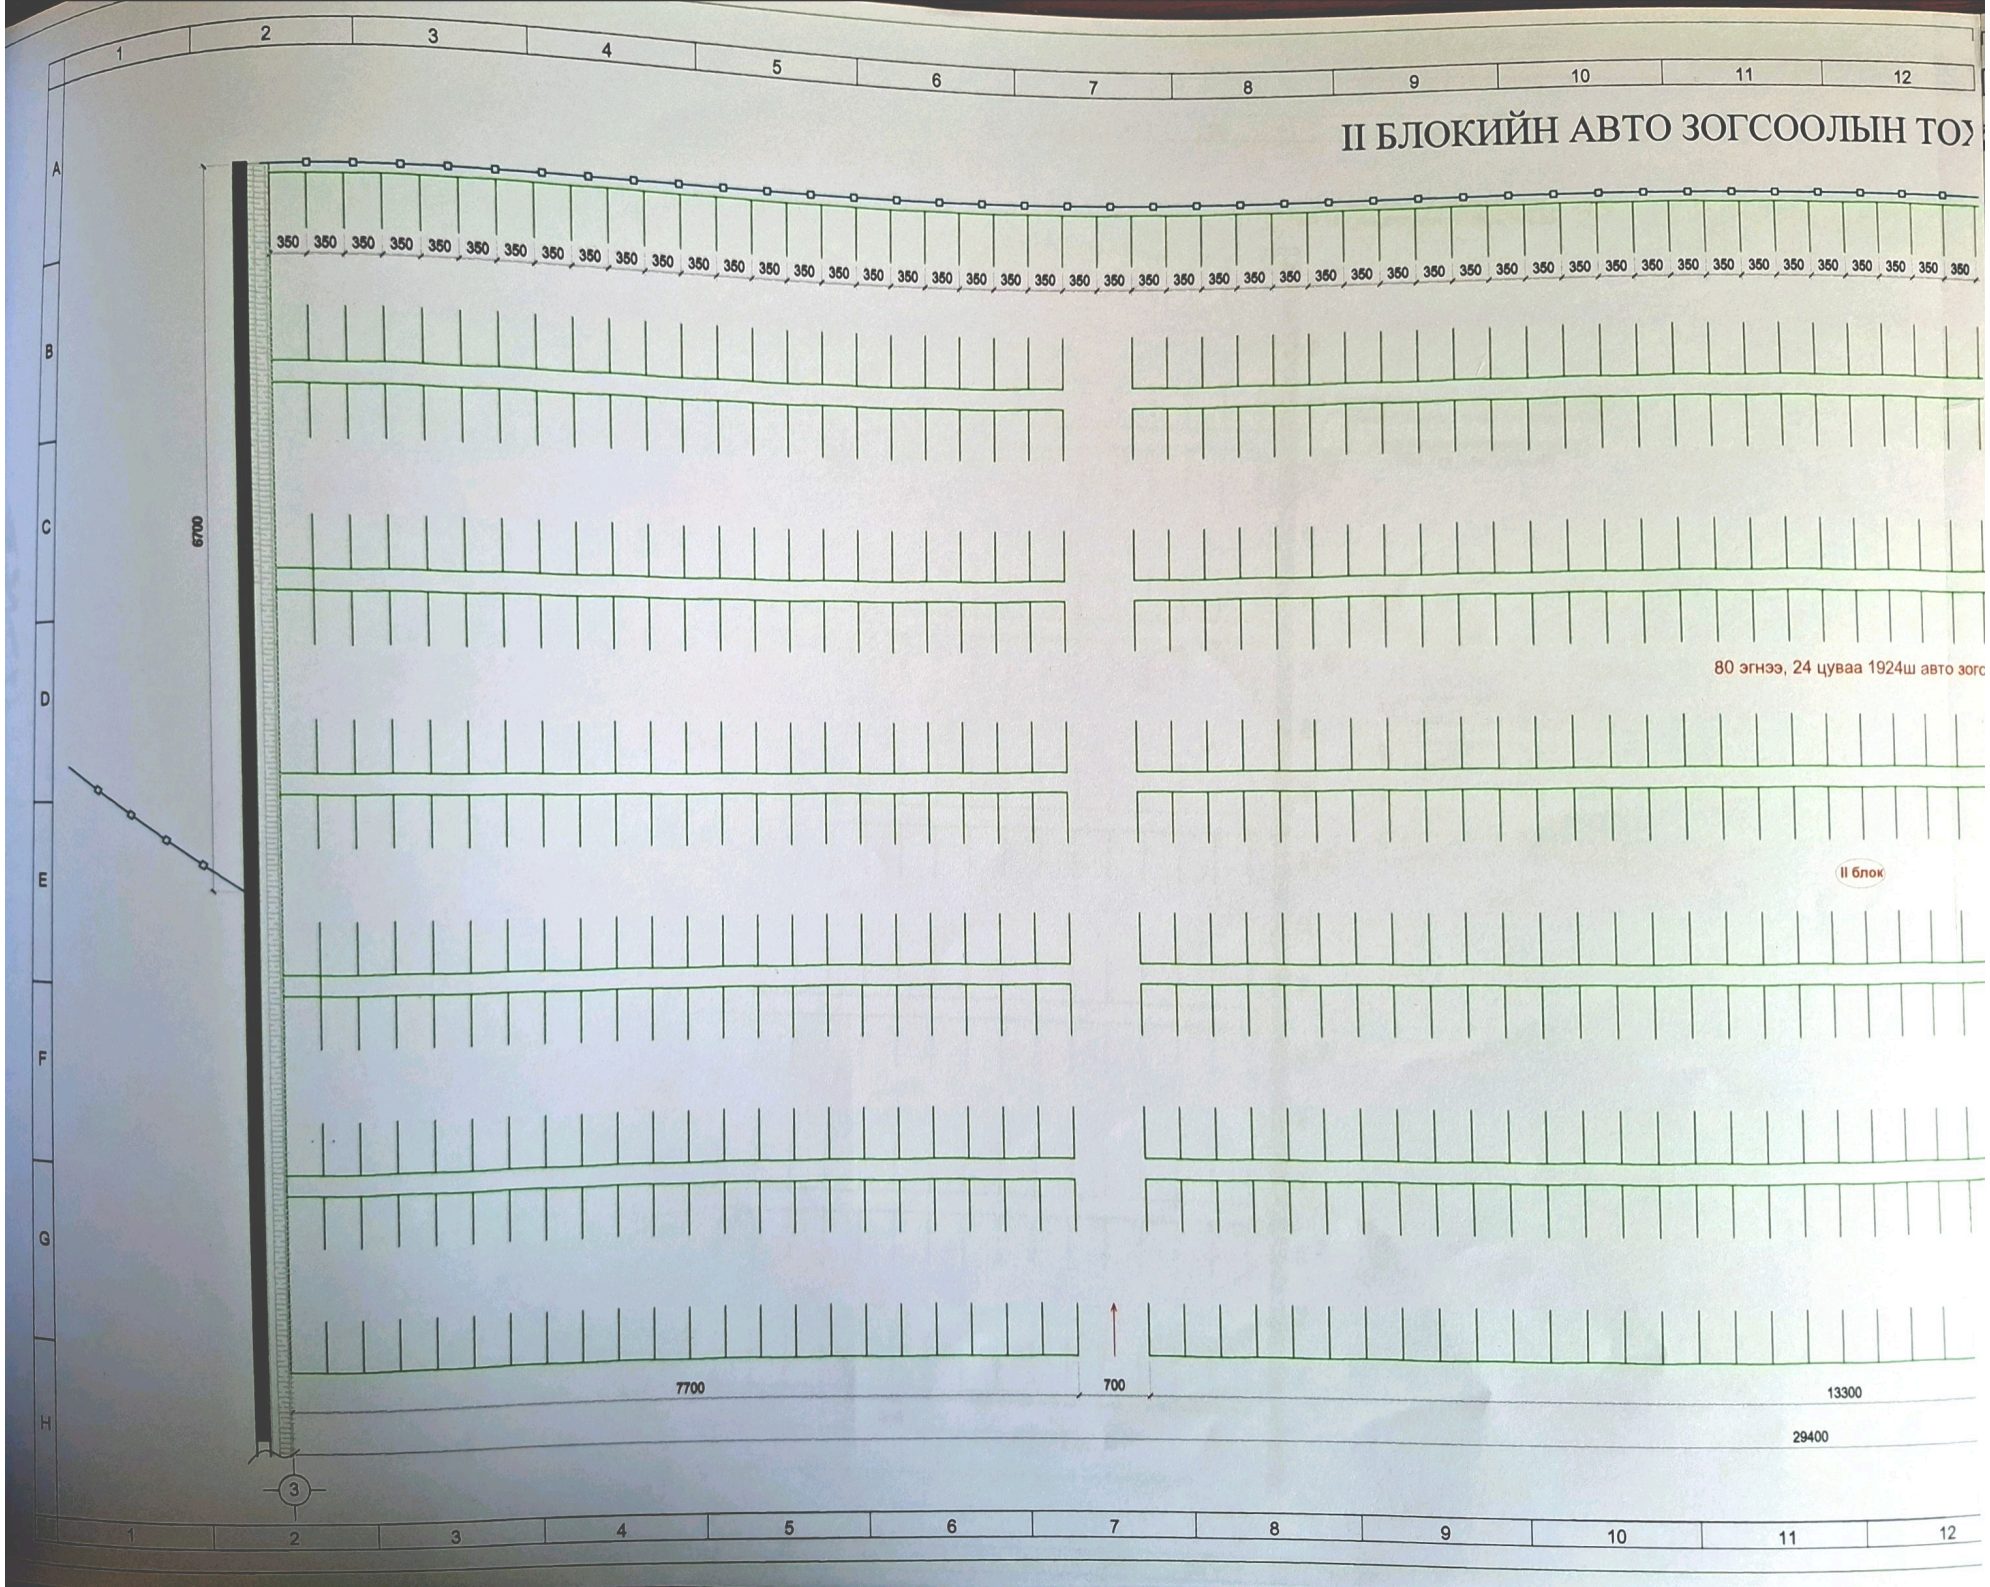
II БЛОКИЙН АВТО ЗОГСООЛЫН ТО
80 эгнээ, 24 цуваа 1924ш авто зог
II блок
6700
350
7700
700
13300
29400
1 2 3 4 5 6 7 8 9 10 11 12
A B C D E F G H

ХИЖИЛТИЙН БАЙГУУЛАЛТ М1:500

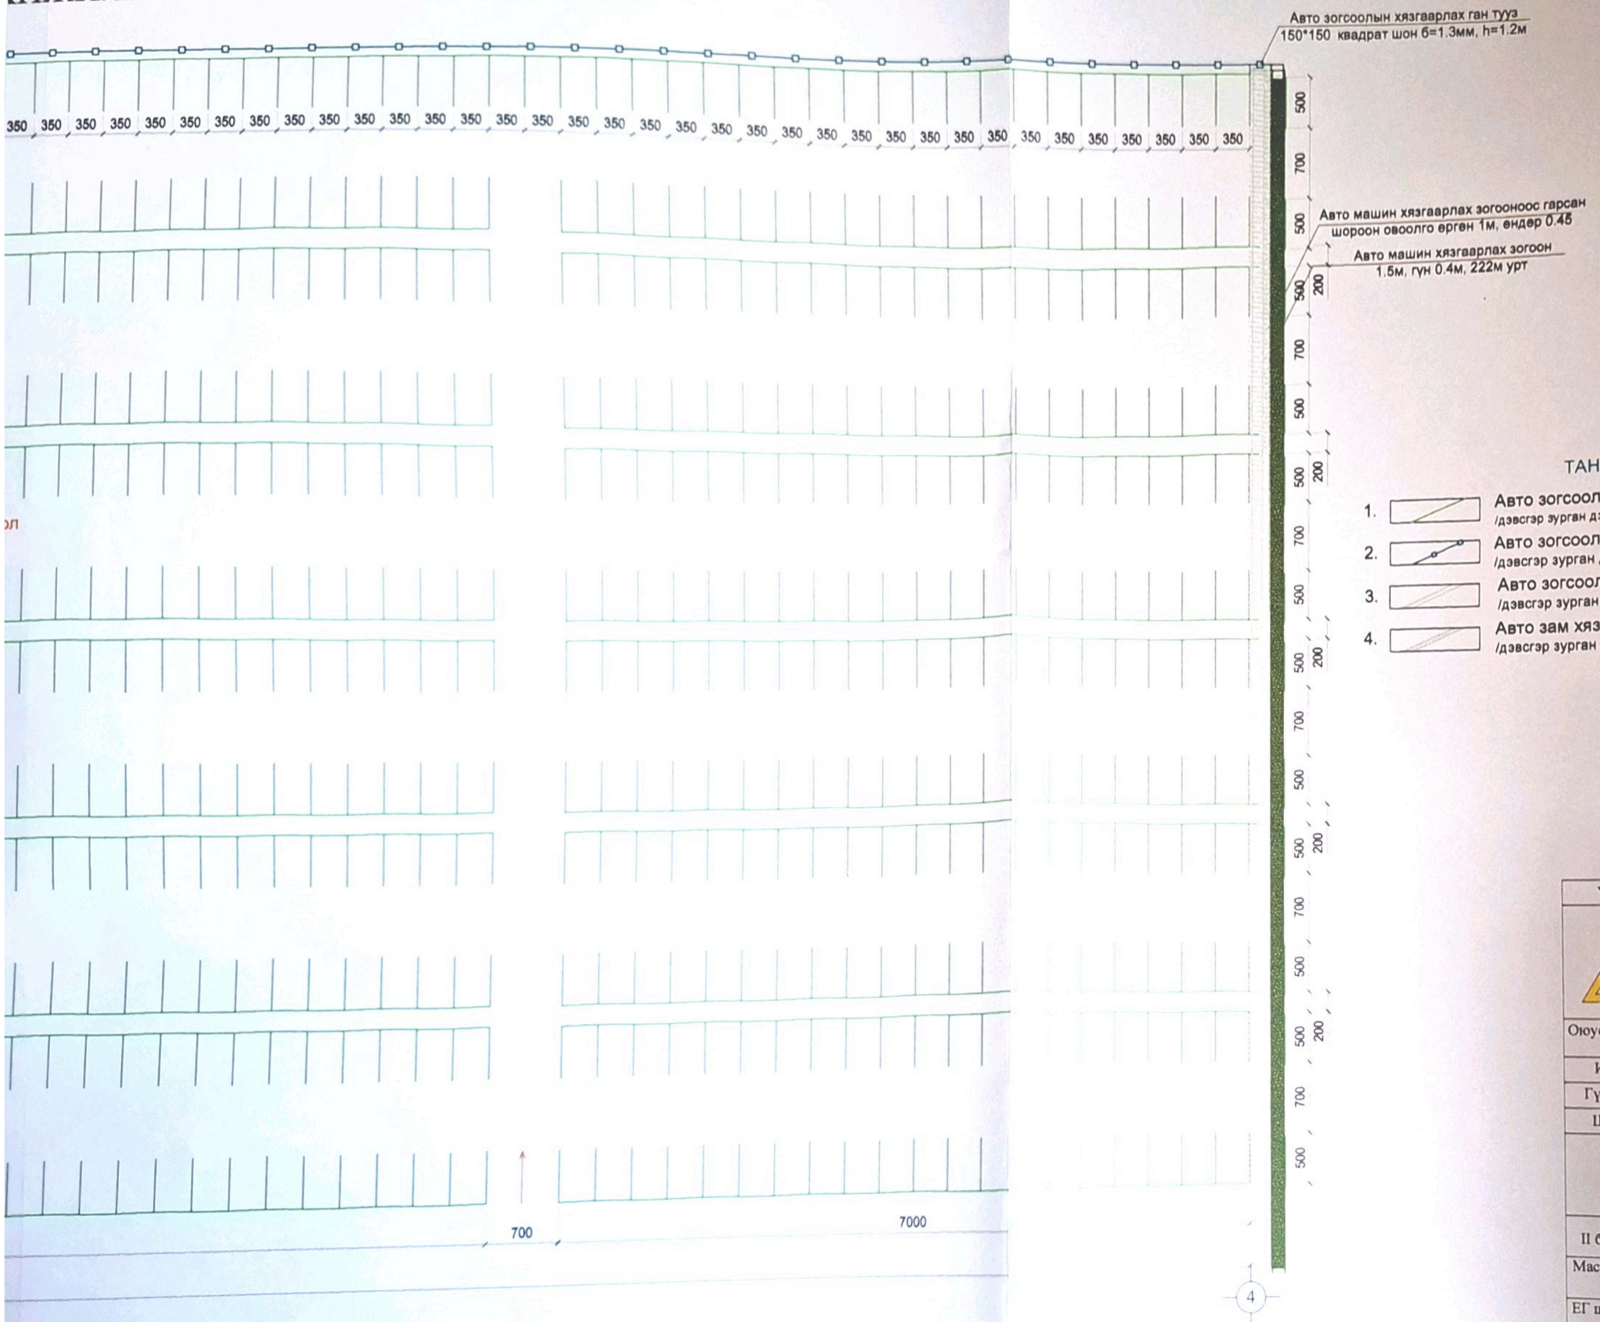

ТАНИХ ТЭМДЭГ:

1. Авто зогсоол /дэвсгэр зурган дээрх тэмдэглэгээ/
2. Авто зогсоолын хязгаарлагч /дэвсгэр зурган дээрх тэмдэглэгээ/
3. Авто зогсоол хязгаарлах зогоон /дэвсгэр зурган дээрх тэмдэглэгээ/
4. Авто зам хязгаарлах шороон овоолго /дэвсгэр зурган дээрх тэмдэглэгээ/

Үе шат: 1		
	Увс Улаангом сум	
Оюусвд дэлгэрэх ХХК		
Инженер		Т.Буянжаргал
Гүйцэтгэсэн		Т.Буянжаргал
Шалгасан		М.Оюунцэцэг
Увс аймгийн хурдан морь барианы газрын тохижилтын ажил		
II блокийн авто зогсоолын тохижилтын байгуулалт		
Масштаб: М1:500	Зургийн дугаар: БА-3	Хуудас: 8
ЕГ шифр: ОСД- 05/25	ТГ шифр:	Огноо: 2025 он

II БЛОКИЙН АВТО ЗОГСООЛЫН ТОХИЖИЛТИЙН БАЙГУУЛАЛТ М1:500

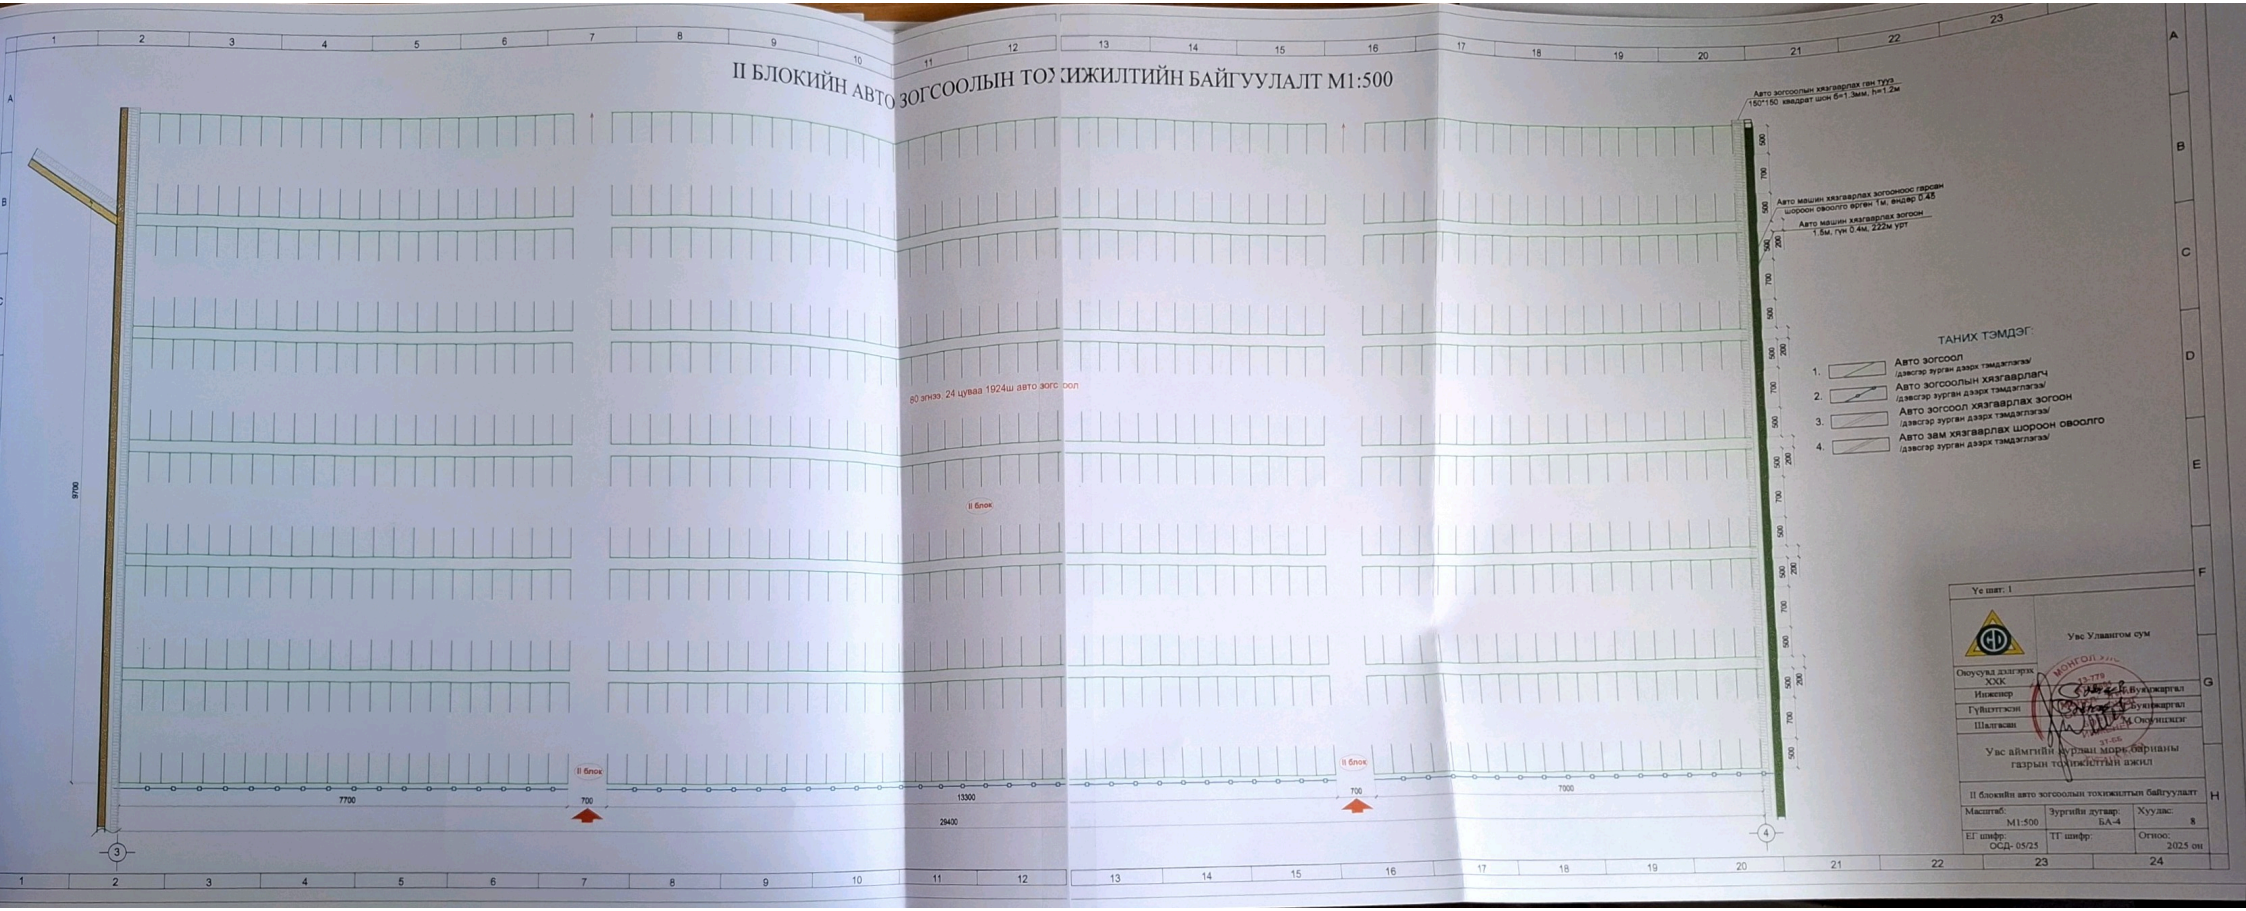

III-V БЛОКИЙН АВТО ЗОГСООЛЫН ТОХИЖИЛТИЙН БАЙГУУЛАЛТ М1:500

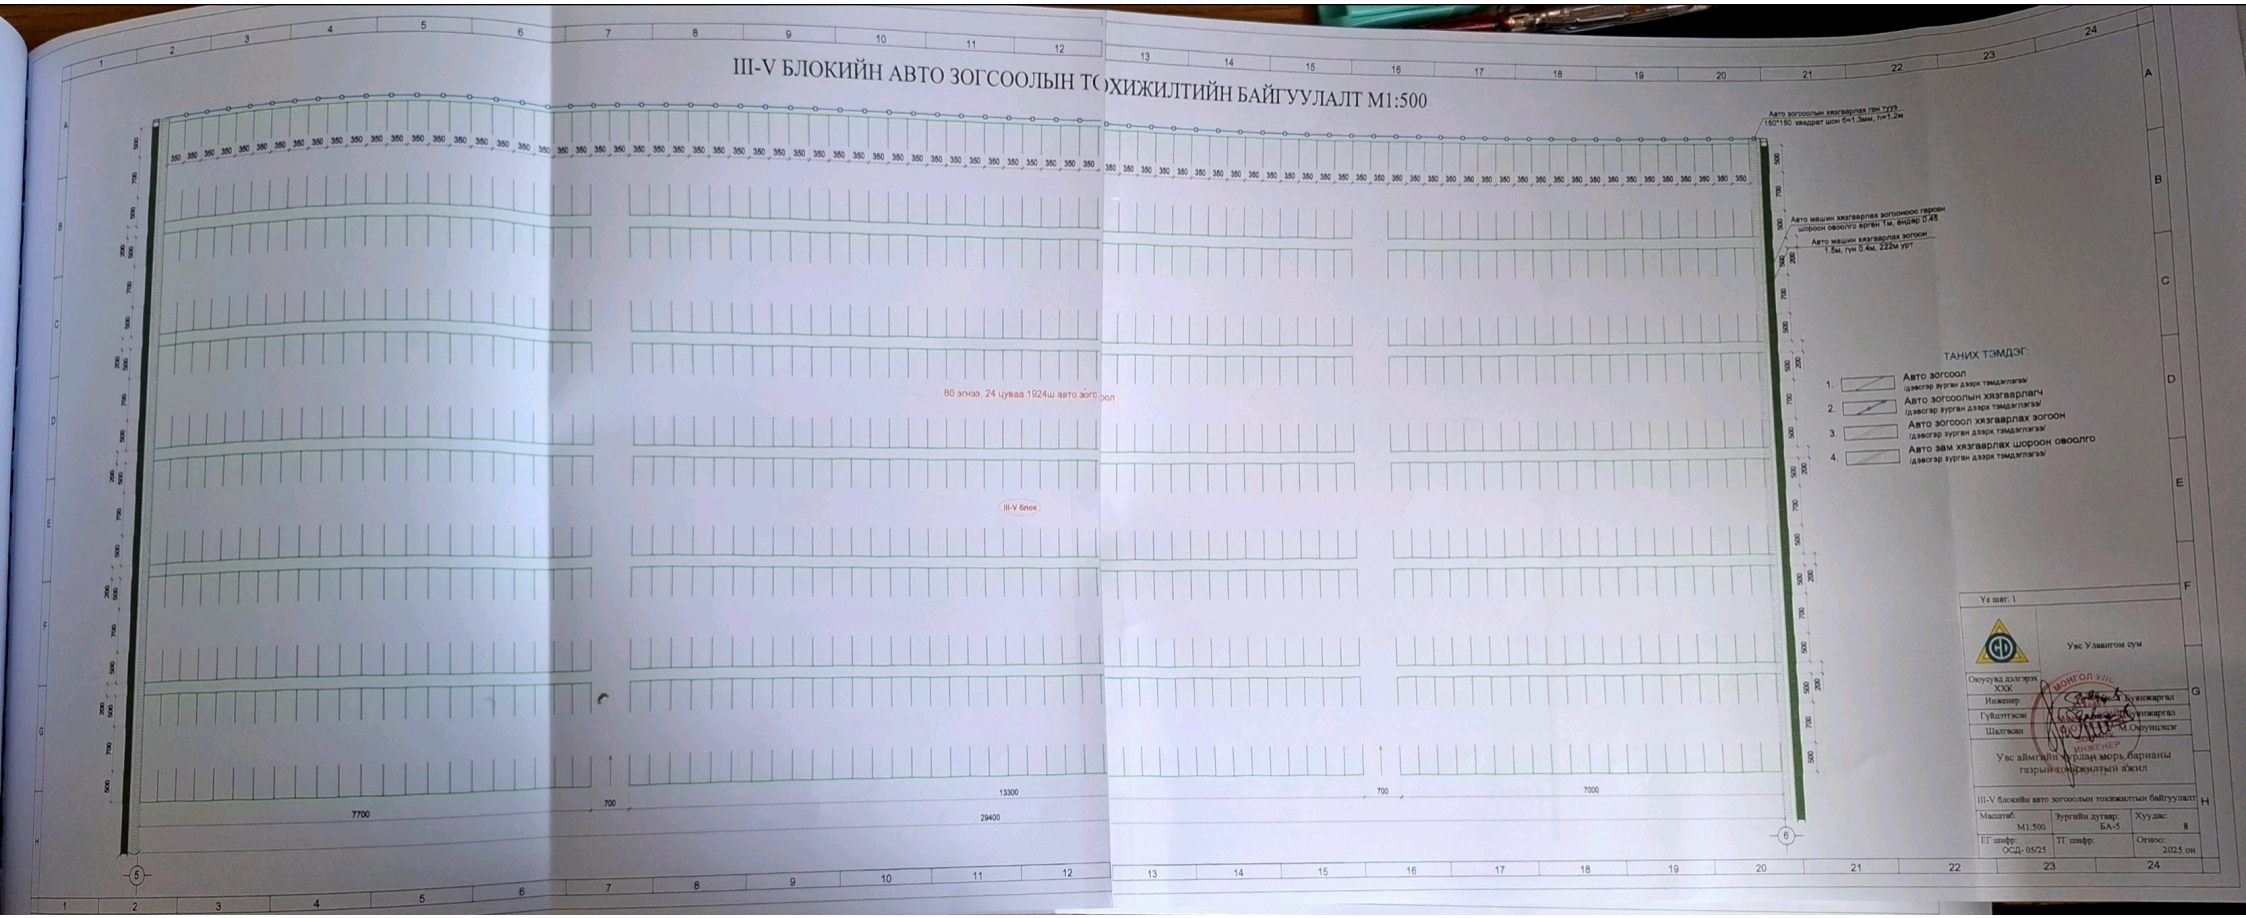

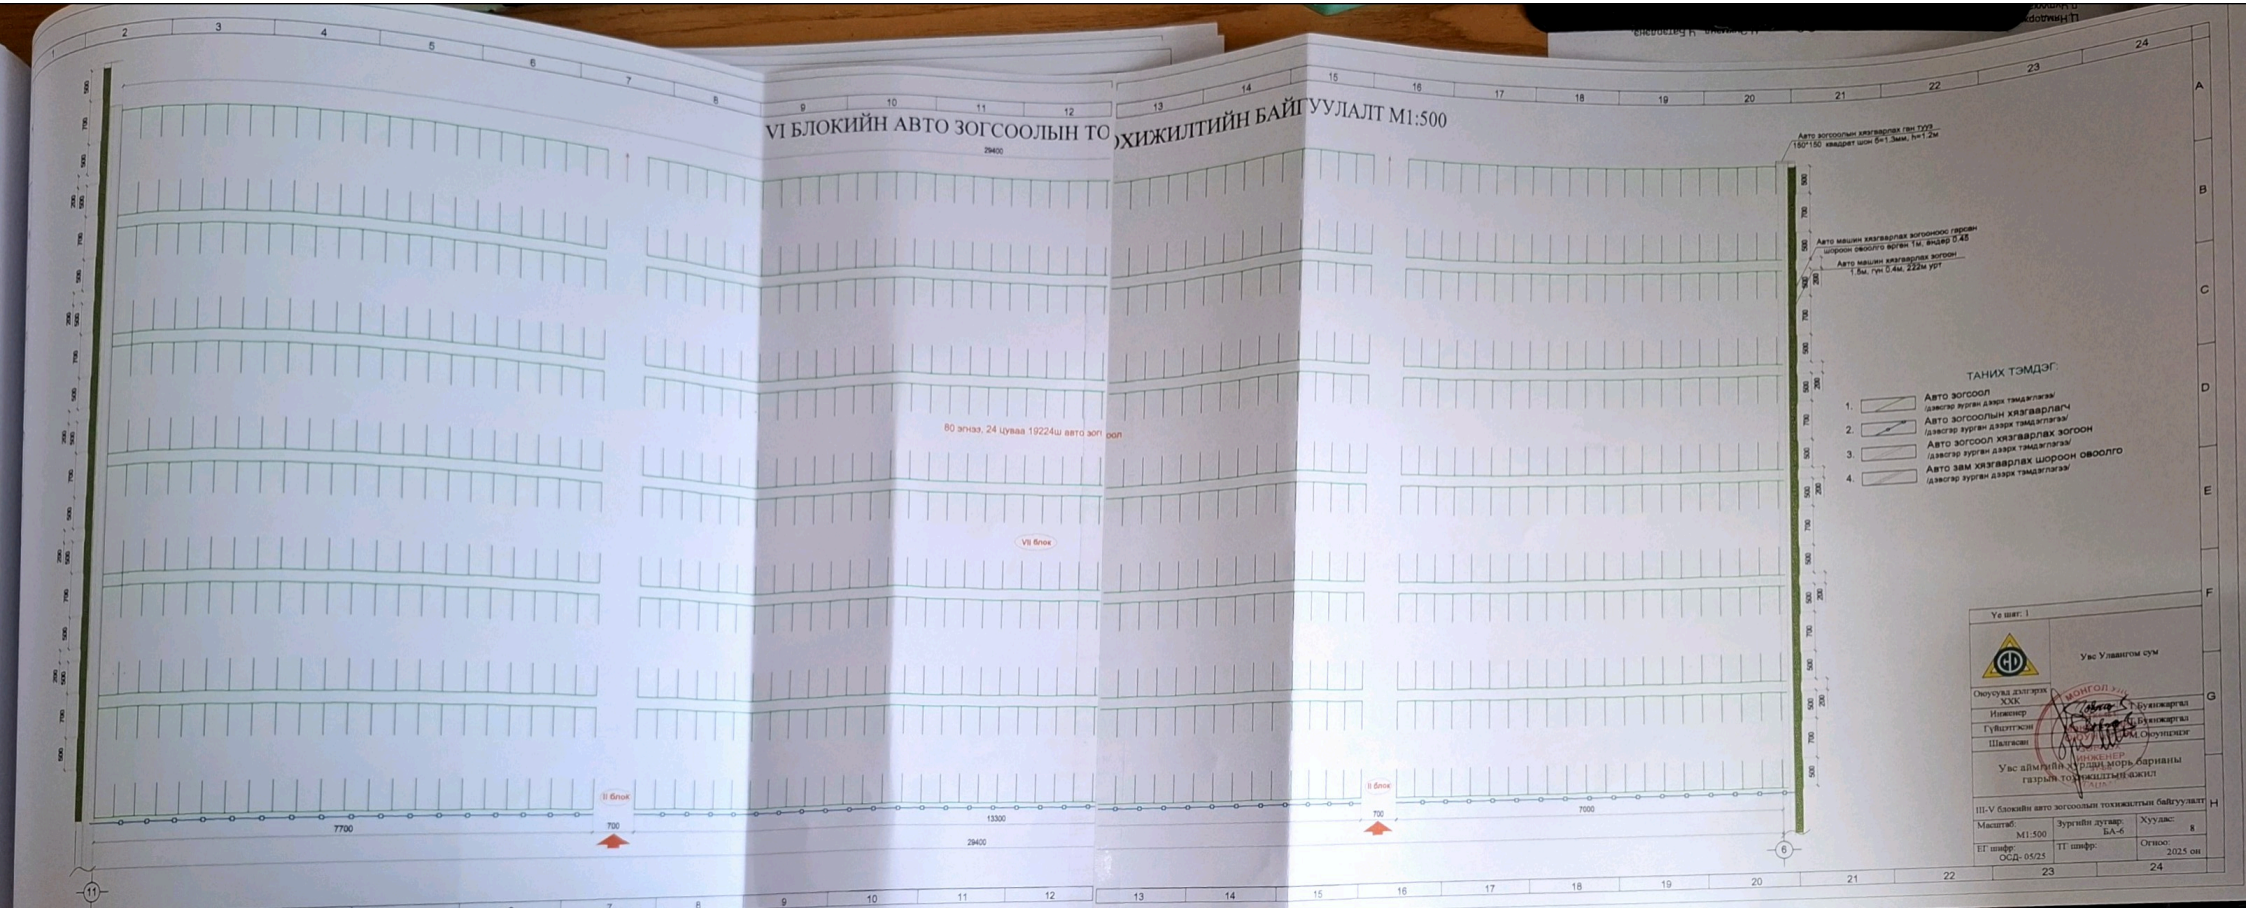
VI БЛОКИЙН АВТО ЗОГСООЛЫН ТОХИЖИЛТИЙН БАЙГУУЛАЛТ М1:500
29400
80 эгнэз, 24 цуваа 19224ш авто зогсоол
VII блок
II блок
7700
700
13300
29400
7000
Авто зогсоолын хязгаарлах ган тууз
150*150 квадрат шон б=1.3мм, h=1.2м
Авто машин хязгаарлах зогсоноос гарсан шороон овоолго ерген 1м, андер 0.45
Авто машин хязгаарлах зогсон 1.5м, гүн 0.4м, 222м урт
ТАНИХ ТЭМДЭГ:
1. Авто зогсоол /дэвсгэр зурган дээрх тэмдэглэгээ/
2. Авто зогсоолын хязгаарлагч /дэвсгэр зурган дээрх тэмдэглэгээ/
3. Авто зогсоол хязгаарлах зогсоон /дэвсгэр зурган дээрх тэмдэглэгээ/
4. Авто зам хязгаарлах шороон овоолго /дэвсгэр зурган дээрх тэмдэглэгээ/
Ye шат: 1
Увс Улаангом сум
Оюусуад дэлгэрэх ХХК
Инженер
Гүйцэтгэсэн
Шалгасан
Г.Бүянжаргал
Б.Бүянжаргал
М.Оюунцэцэг
Увс аймгийн хурдан морь барианы газрын тохижилтын ажил
III-V блокийн авто зогсоолын тохижилтын байгуулалт
Масштаб: М1:500
Зургийн дугаар: БА-6
Хуудас: 8
ЕГ шифр: ОСД- 05/25
ТГ шифр:
Огноо: 2025 он

VI БЛОКИЙН АВТО ЗОГСООЛЫН ТОХИЖИЛТИЙН БАЙГУУЛАЛТ М1:500

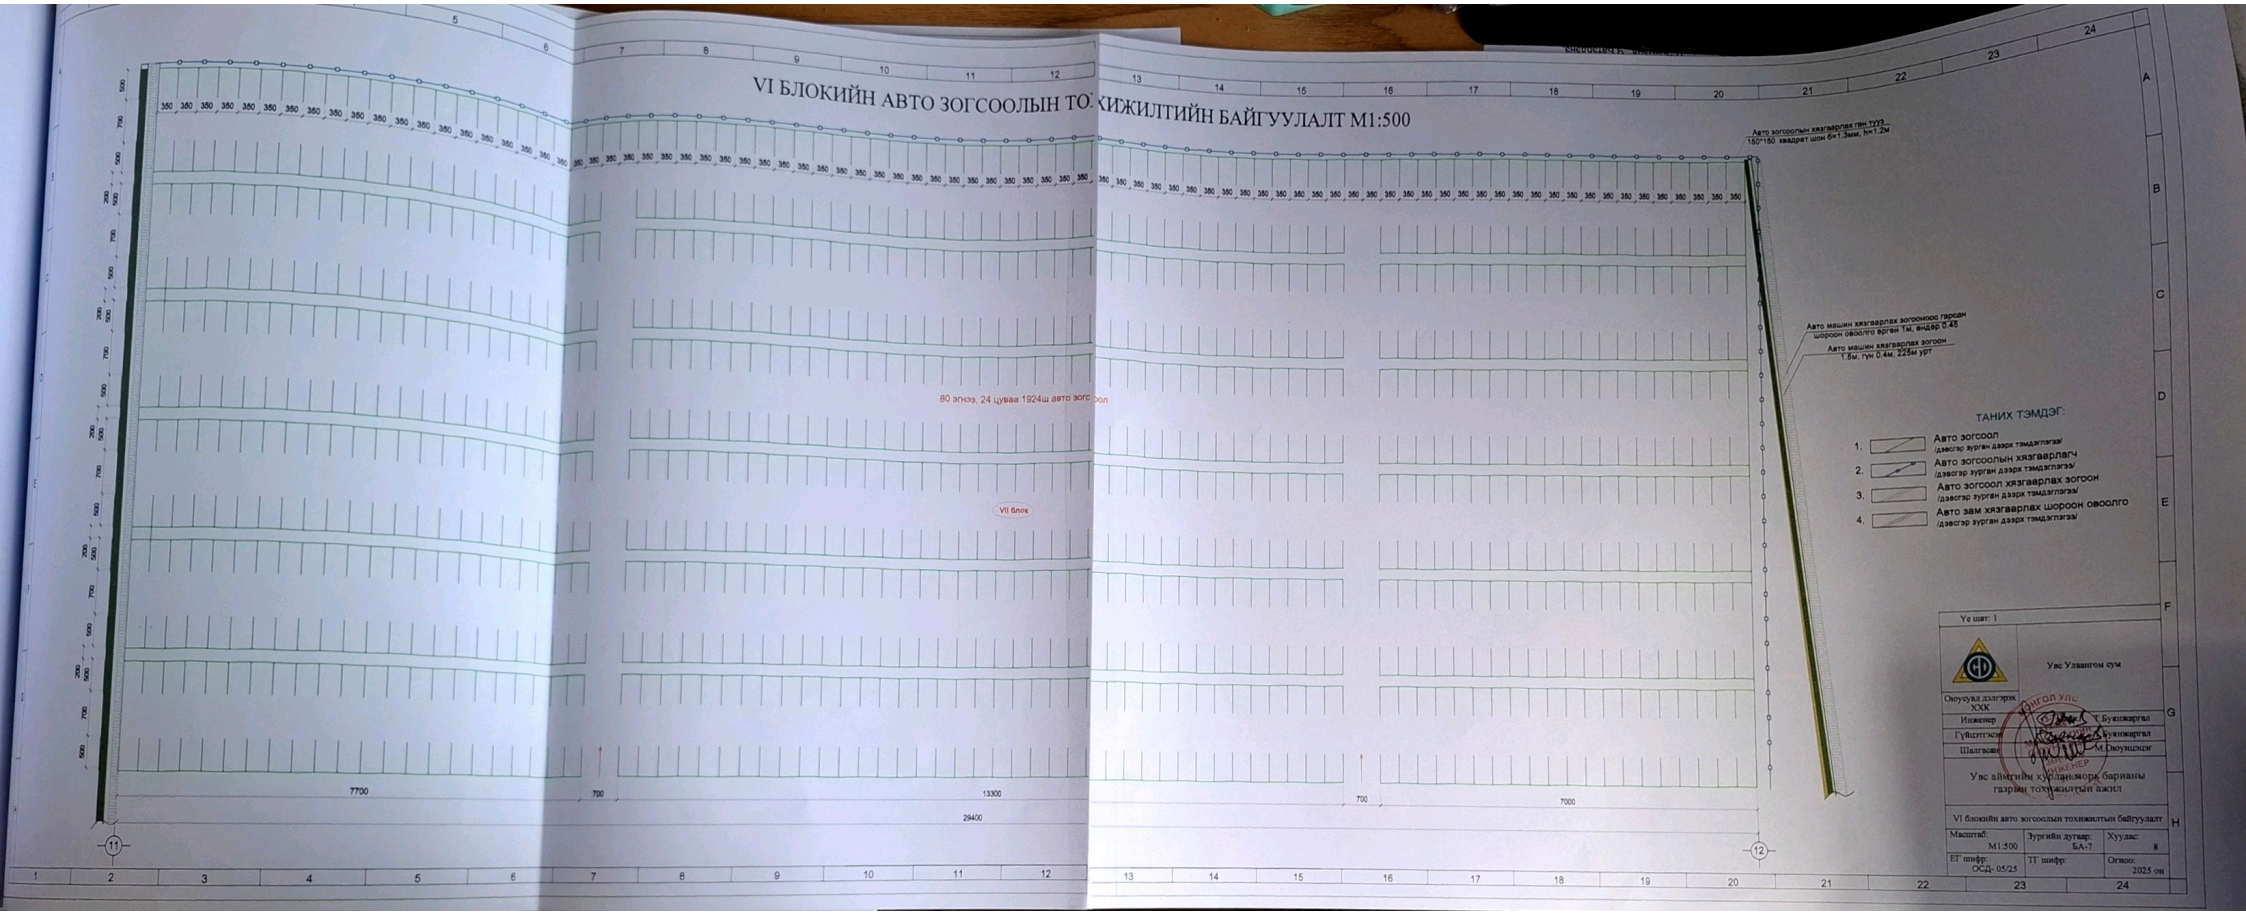
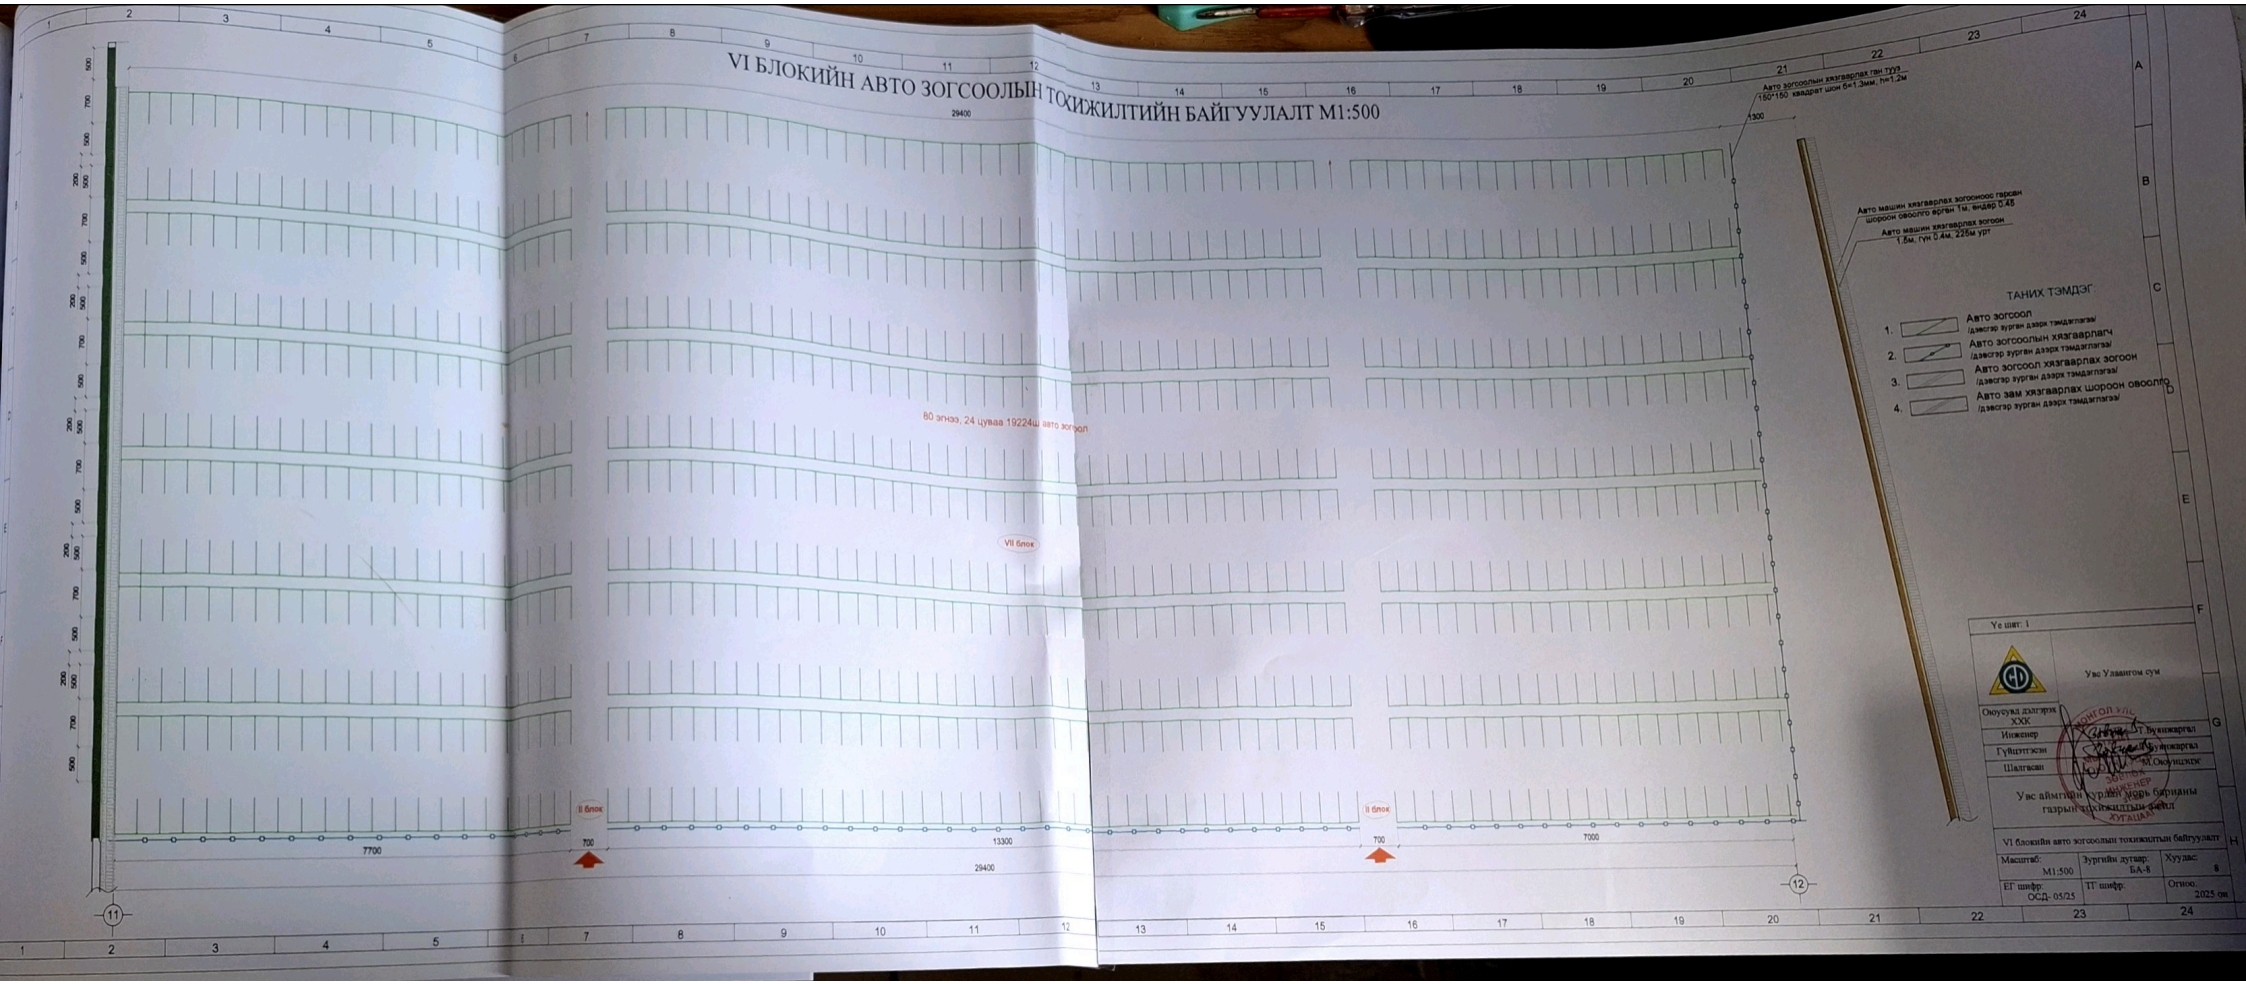
VI БЛОКИЙН АВТО ЗОГСООЛЫН ТОХИЖИЛТИЙН БАЙГУУЛАЛТ М1:500