ТӨВ АЙМГИЙН
ТӨВ ЧАНДМАНЬ-ДЭХГ ОРОН
НУТГИЙН ӨМЧИТ АЖ АХУЙН
ТООЦООТ ҮЙЛДВЭРИЙН ГАЗАР
41100 Төв аймаг, Зуунмод сум, Номт баг
Утас/факс: 70273756

2025.07.04 № 203

танай_____-ны №_____-т

БҮС ОРОН НУТГИЙН
ХӨРӨНГӨ ОРУУЛАЛТ,
БОДЛОГО ТӨЛӨВЛӨЛТИЙН
ХЭЛТЭСТ

Хүсэлт хүргүүлэх тухай

Төв чандмань ДЭХГ/ОНӨААТҮГ-с Төв аймгийн хөрөнгө оруулалтаар хийгдэх "Аймгийн төвийн халаалтын хэсгүүдийн тогоо шинэчлэх, шугам сүлжээний их засварын ажил" ТӨАХААГ/20250101021 дугаартай багцтай тендерт дараах хүсэлтийг хүргүүлж байна.

1. 98,000,000/ерэн найман сая/ төгрөгийн өртөгтэй зарлагдсан Багц-1 "Барилгын зураг төсөл" тендерийн нэрийг "Зуухны шугам сүлжээний ажлын зураг төсөл" болгон өөрчлөх
2. 426,000,000 /дөрвөн зуун хорин зургаан сая/ төгрөгийн өртөг бүхий Багц-3-г дараах ажлын даалгавраар зарлаж өгөхийг хүсэж байна.

ЗАХИРАЛ Д.БАЯРБАТ

D:Enkhtuul2025

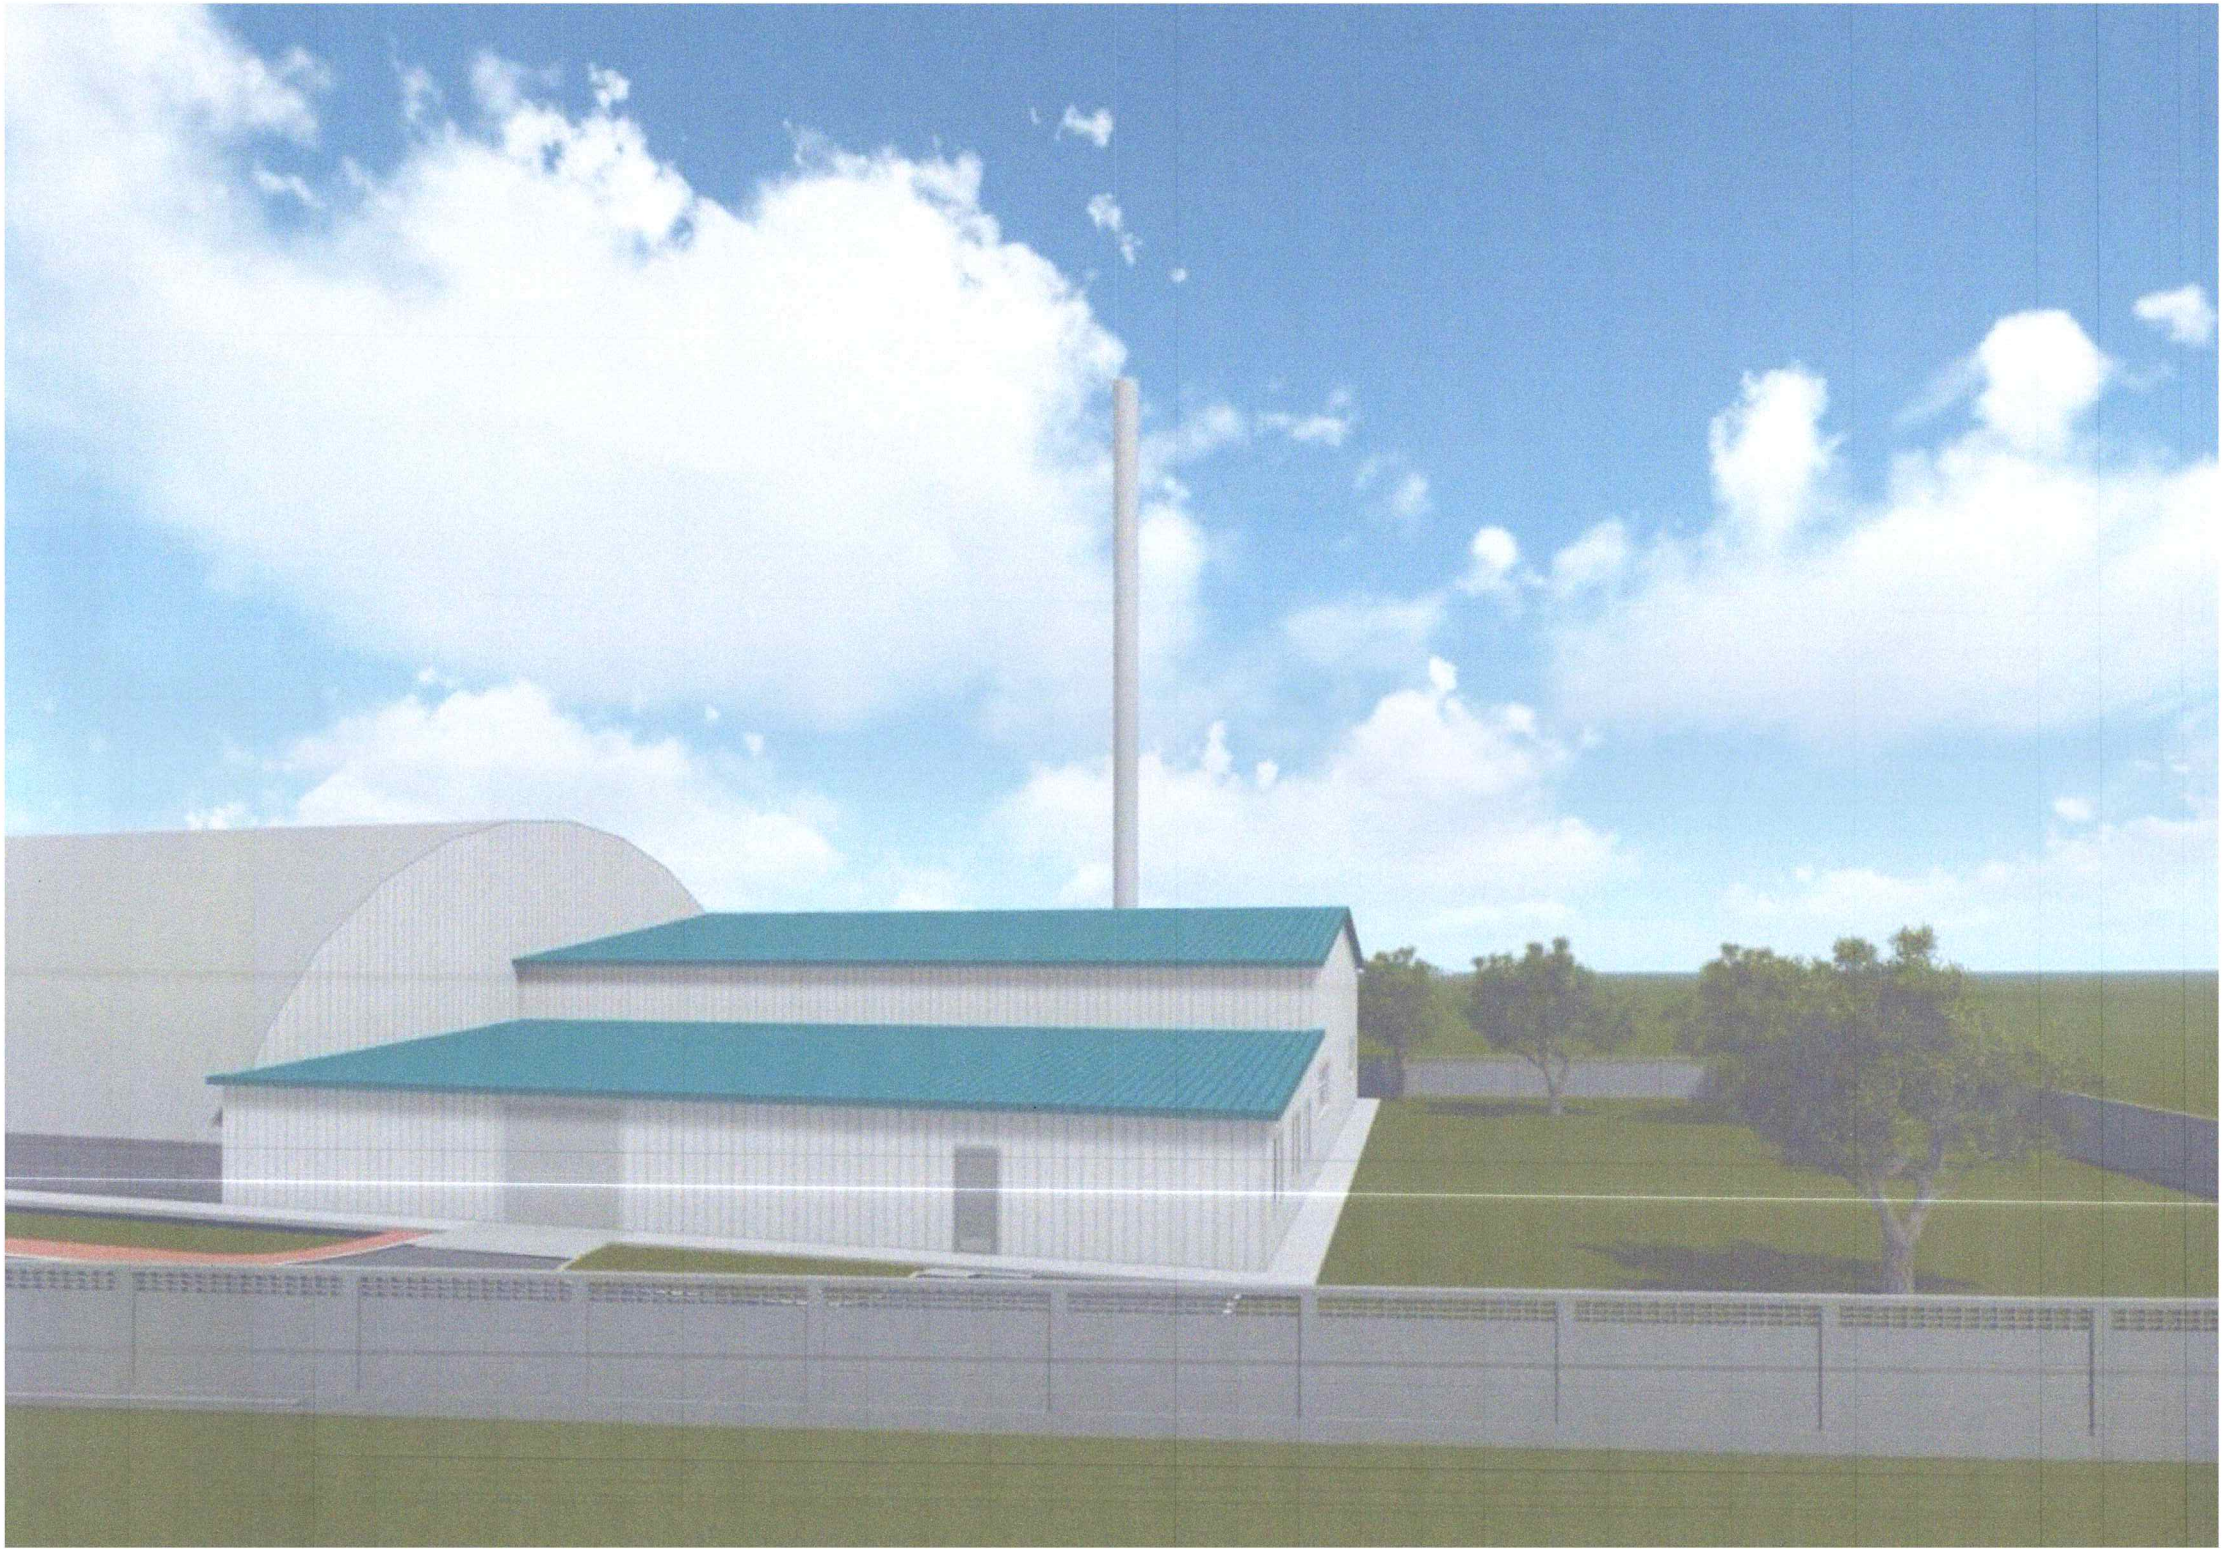

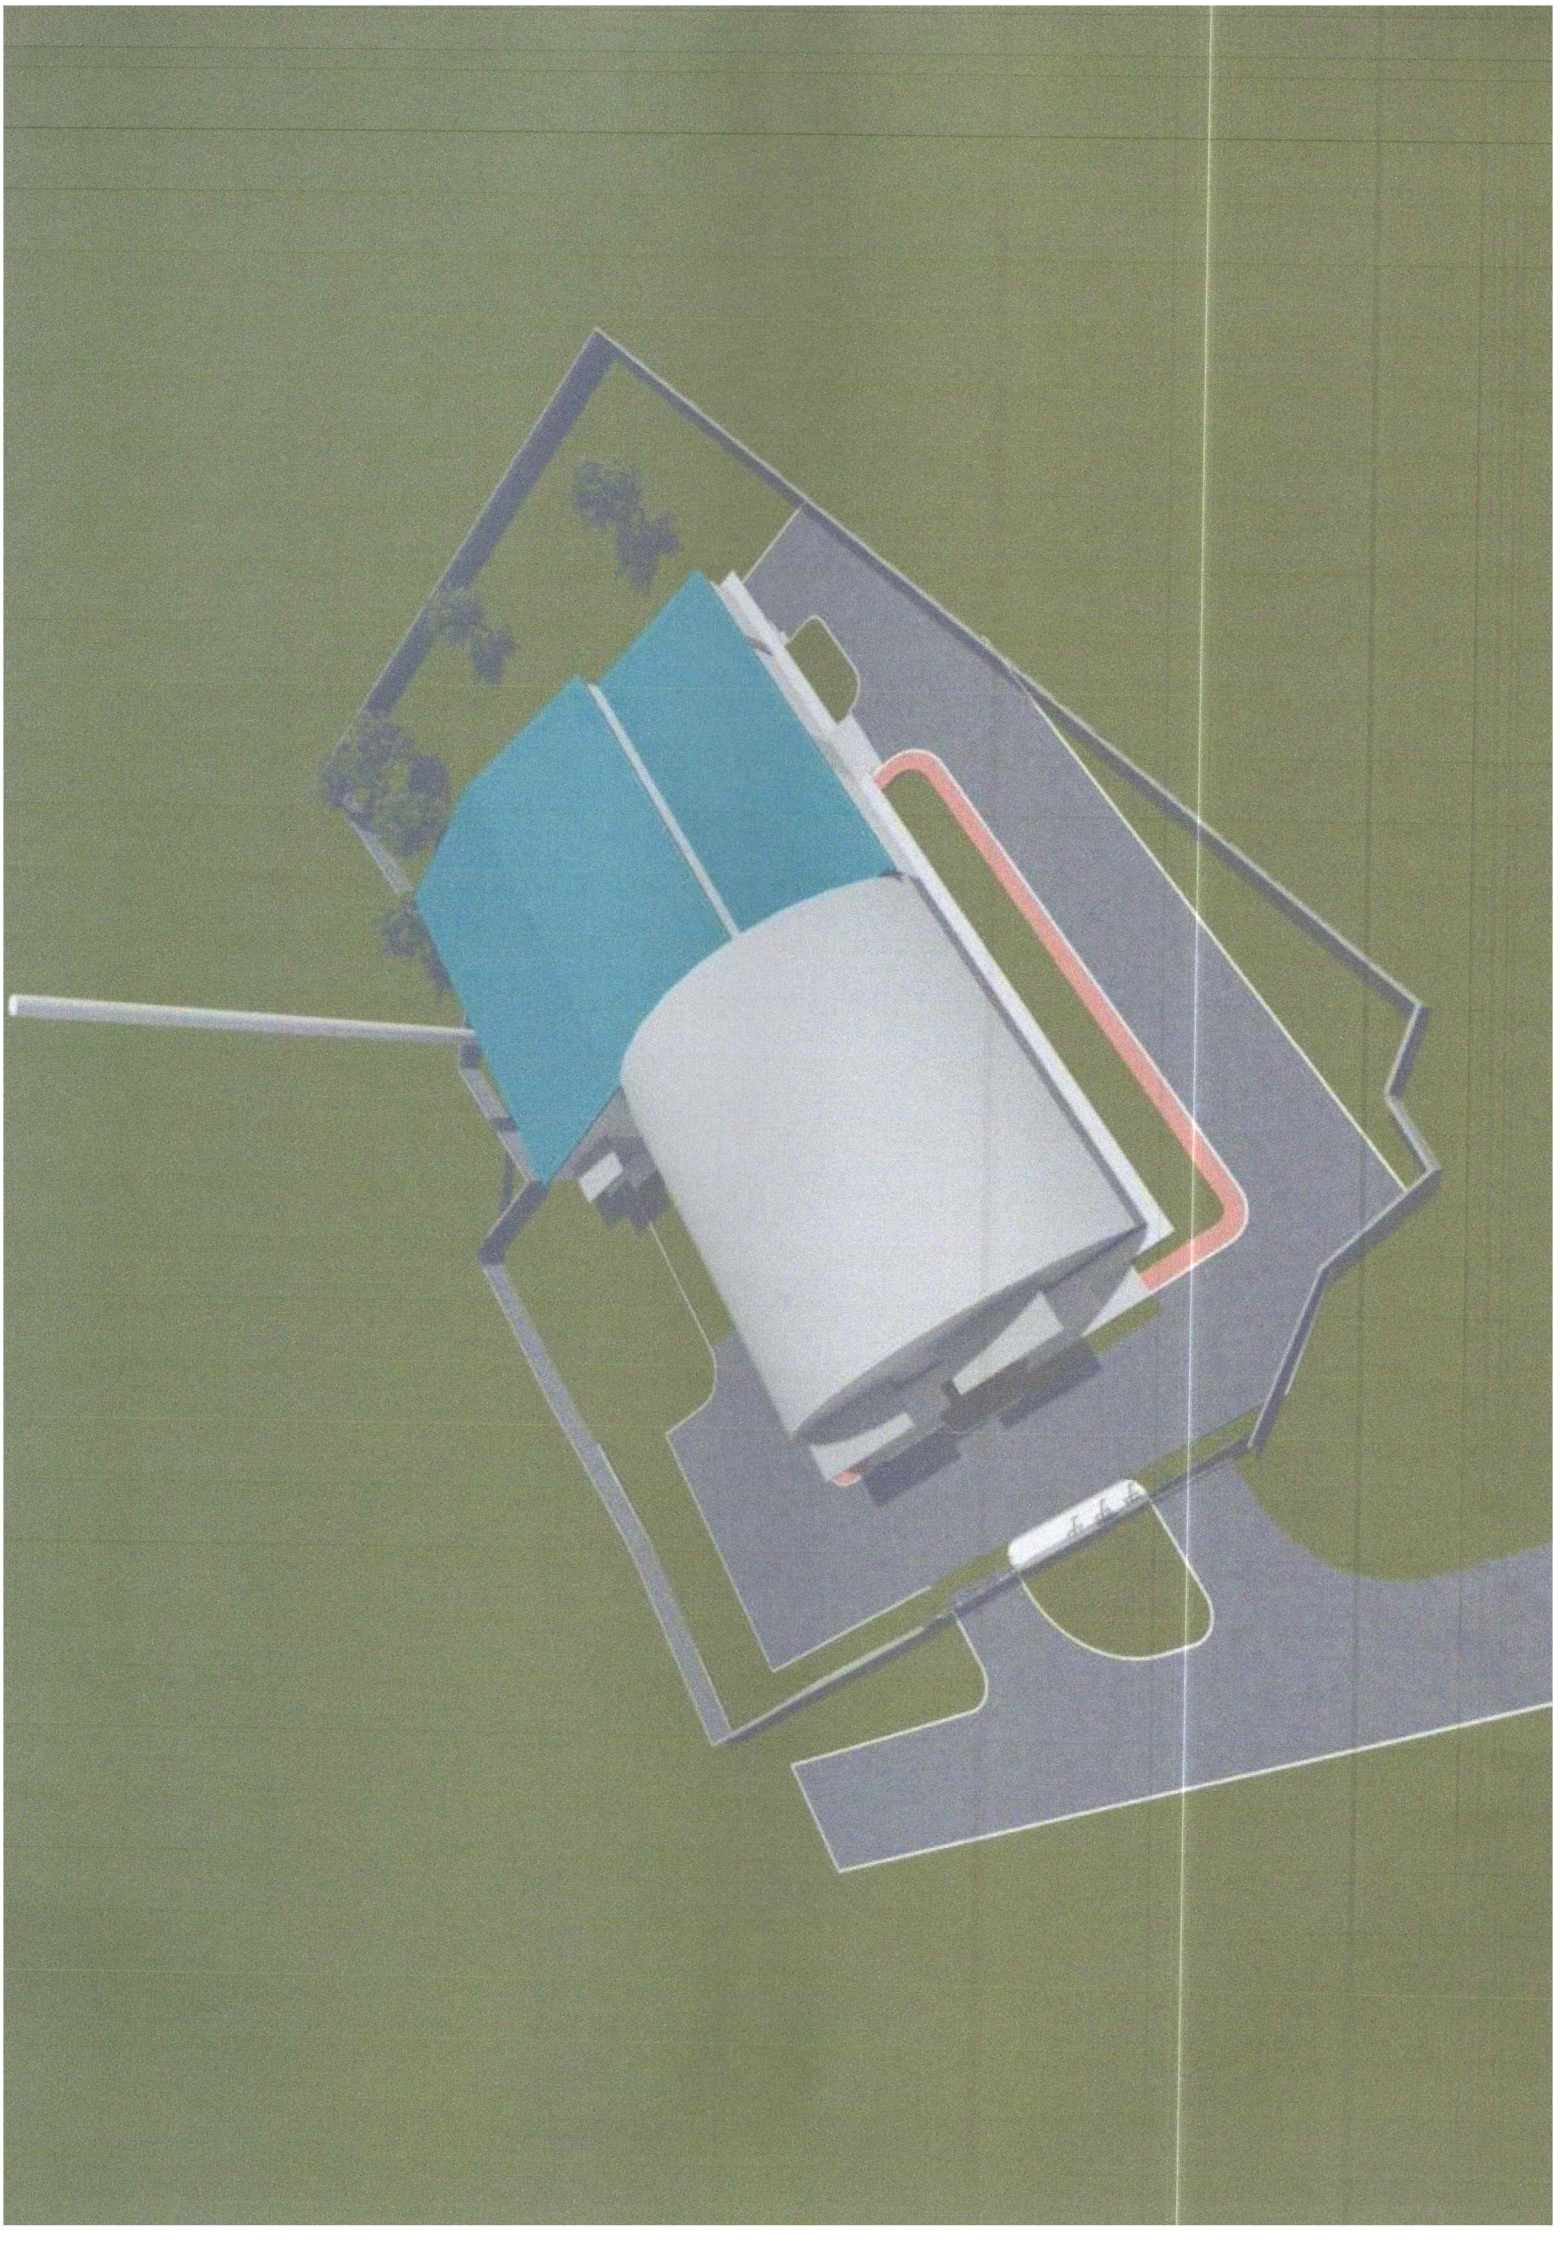

Өрөөний тодорхойлолт

Д/Д	Өрөөний нэр	Талбай
1	Зуухан заал	550.8
2	Удирдлагын өрөө	14.21
3	Амралтын өрөө	17.4
4	Хонгил	3.86
5	АЦӨ /эм /	3.15
6	Душь /эм/	1.8
7	АЦӨ /эр /	3.15
8	Душь /эр/	1.8
9	Цахилгааны өрөө	14.3
10	Техникийн өрөө	184
11	Нүүрсний агуулах	242.42
12	Үнсний хэсэг	340
	Нийт	1376.89

1-Р ДАВХРЫН ТЕХНОЛОГИЙН БАЙГУУЛАЛТ М1:200

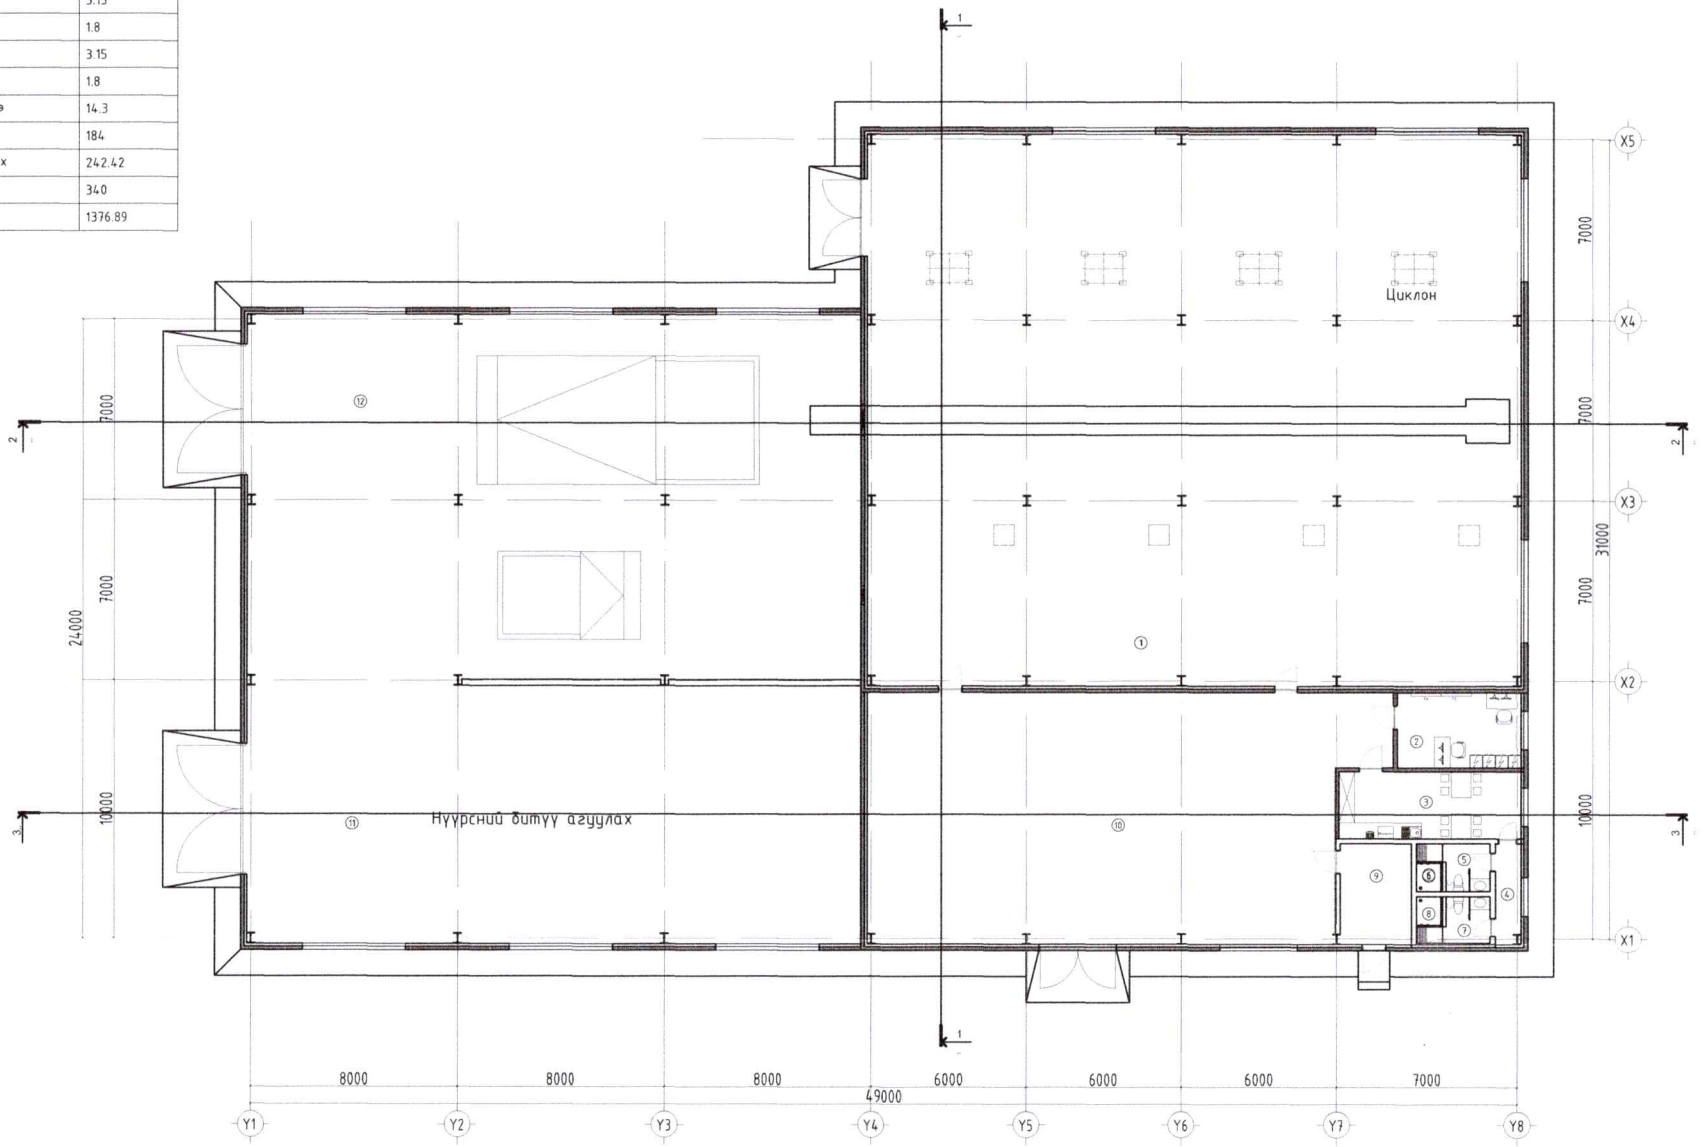

Өрөөний тодорхойлолт

Д/Д	Өрөөний нэр	Талбай
1	Зуухан заал	550.8
2	Удирдлагын өрөө	14.21
3	Амралтын өрөө	17.4
4	Хонгил	3.86
5	АЦӨ /эм /	3.15
6	Душь /эм/	1.8
7	АЦӨ /эр /	3.15
8	Душь /эр/	1.8
9	Цахилгааны өрөө	14.3
10	Техникийн өрөө	184
11	Нүүрсний агуулах	242.42
12	Үнсний хэсэг	340
	Нийт	1376.89

1-Р ДАВХРЫН ТЕХНОЛОГИЙН БАЙГУУЛАЛТ М1:200

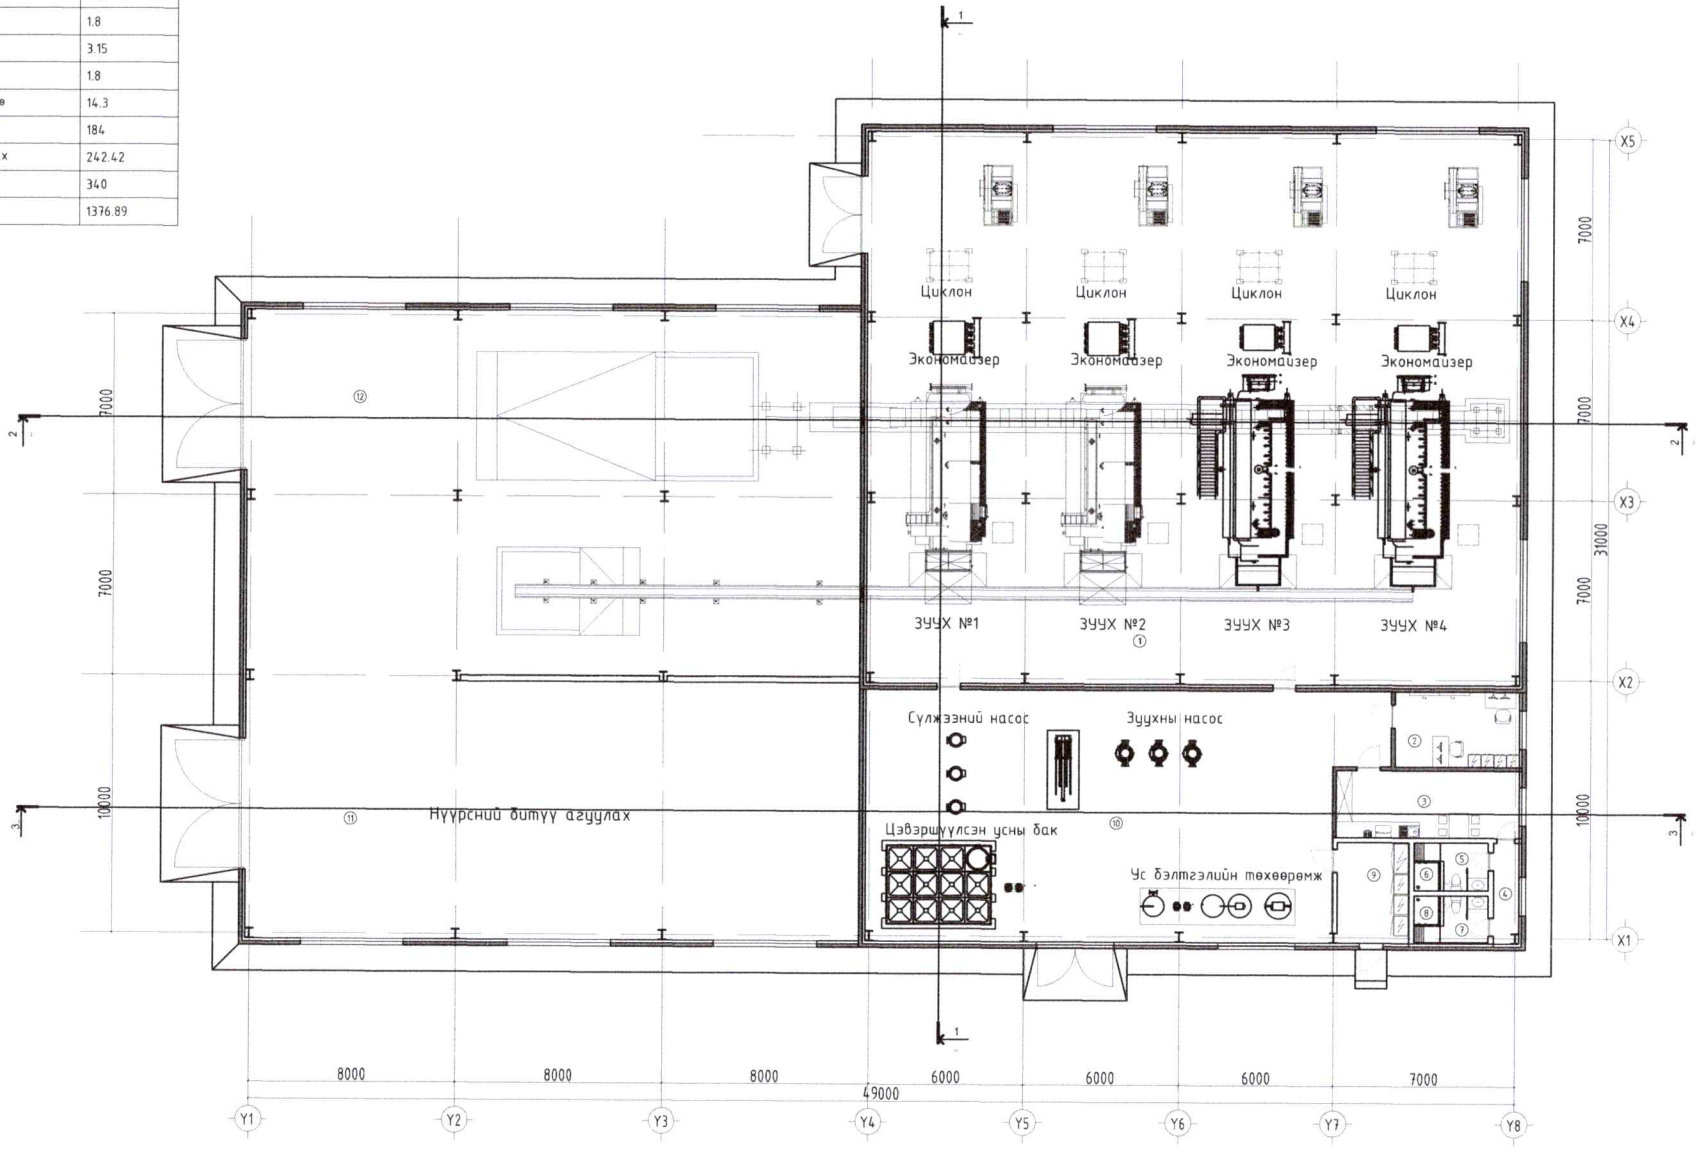

ДЭЭВРИЙН БАЙГУУЛАЛТ M1:200

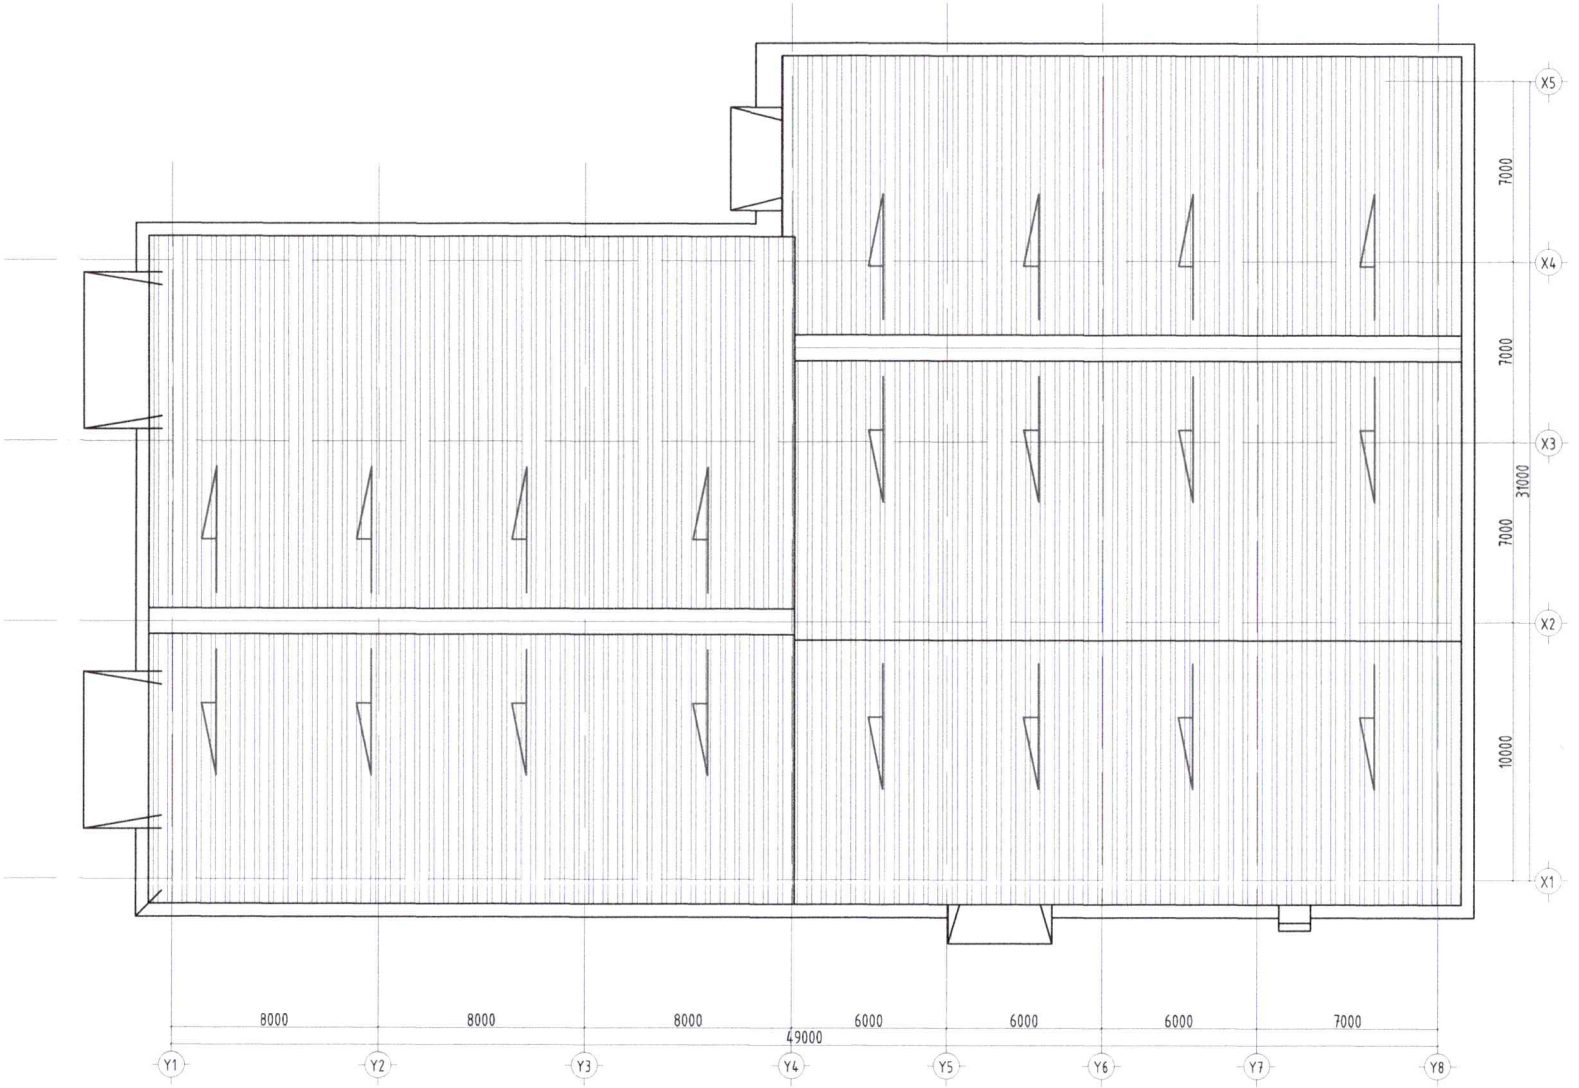

ОГТЛОЛ 1-1 М1:200

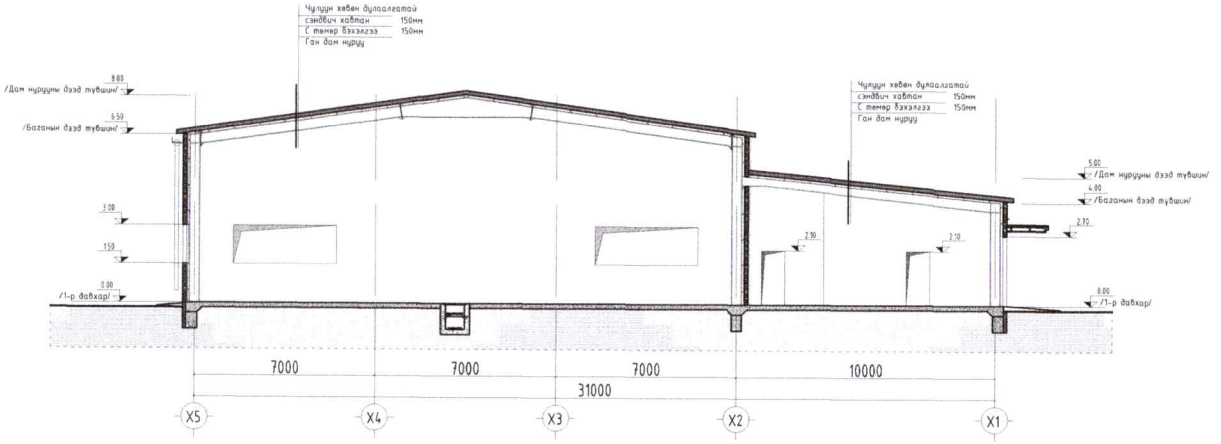

ОГТЛОЛ 2-2 М1:200

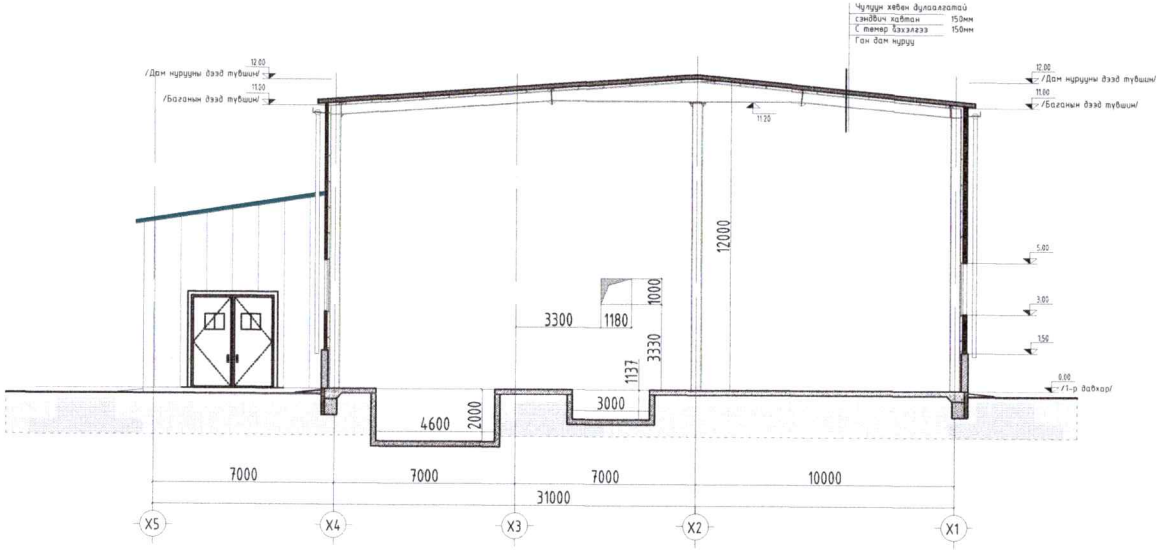

ОГТЛОЛ 3-3 М1:200

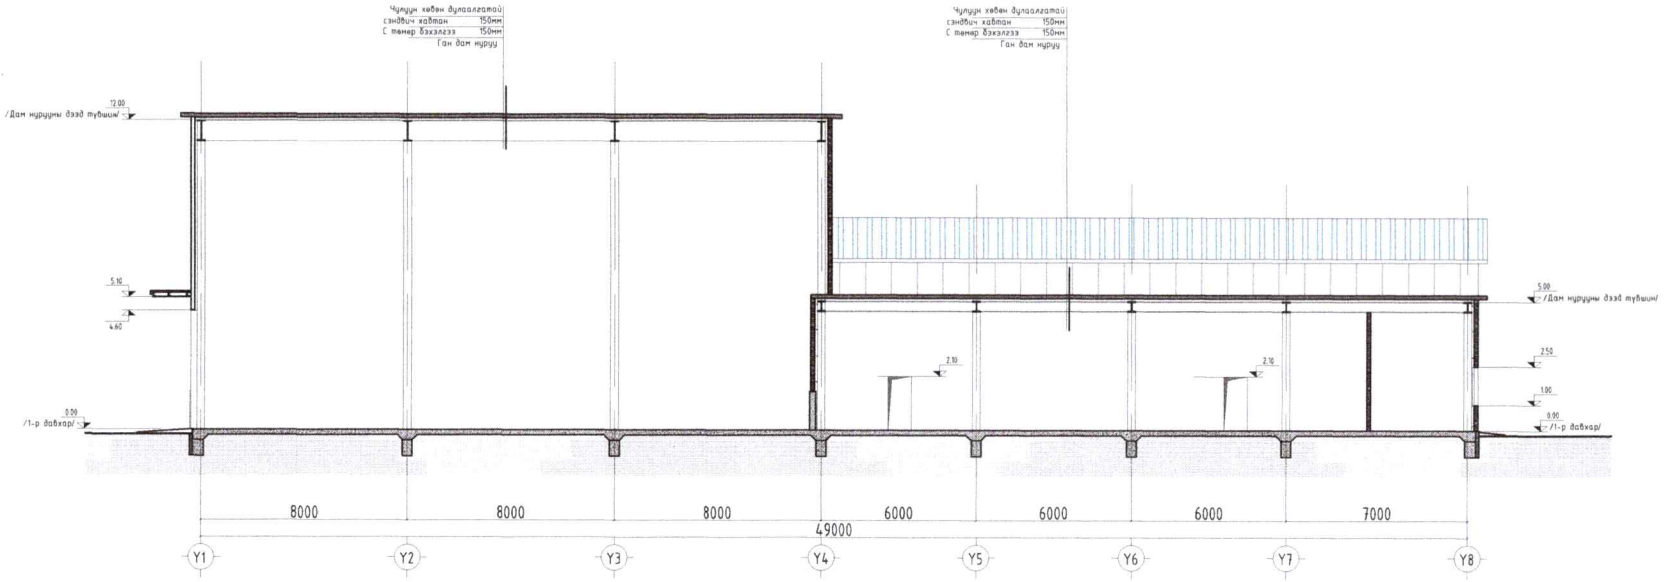

НҮҮР ТАЛ X1-X5 M1:200

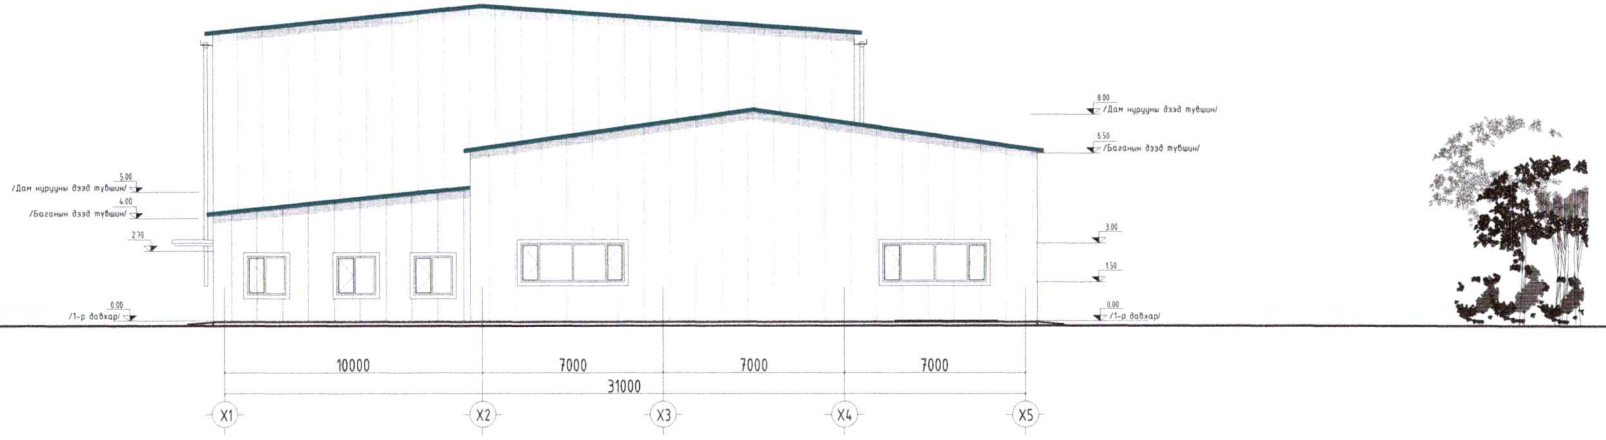
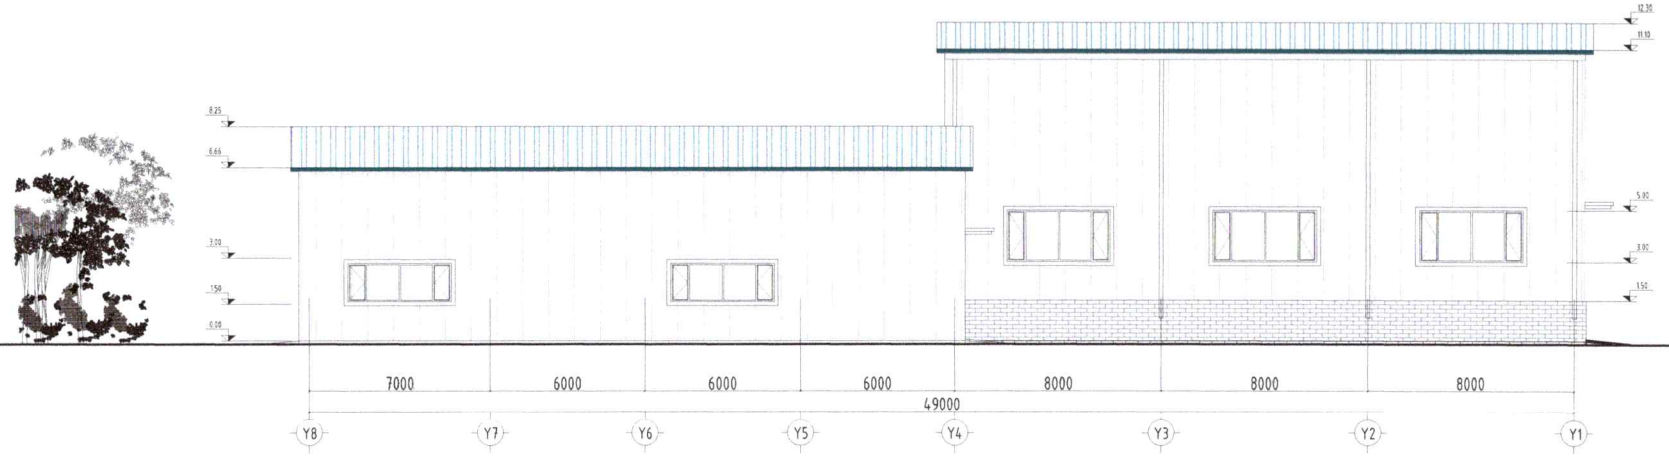
НҮҮР ТАЛ Y8-Y1 M1:200