Батлав: Баян-Өлгий аймгийн ерөнхий архитекторын үүргийг түр орлон гүйцэтгэгч А.Жибек

Бугат сумын Ерөнхий боловсролын сургуулийн спорт заалны засварын

/Ажлын зураг/

ЗӨВШӨӨРСӨН:			ЗАХИАЛАГЧ:			
Албан тушаал	Нэр	Гарын үсэг		Албан тушаал	Нэр	Гарын үсэг
Аймгийн БОНХОБТХэлтсийн дарга	Х.Бахытгүл					
Танилцсан			Гүйцэтгэгч			Гарын үсэг
				Албан тушаал	Нэр	
Хот байгуулалт, барилга захиалагчийн албаны дарга	С.Ержан			Мэргэшсэн тесевчин	Х.Сериктбол	

Баян-Өлгий аймаг 2025 он

НҮҮР ТАЛЫН БАЙГУУЛАЛТ М1:100

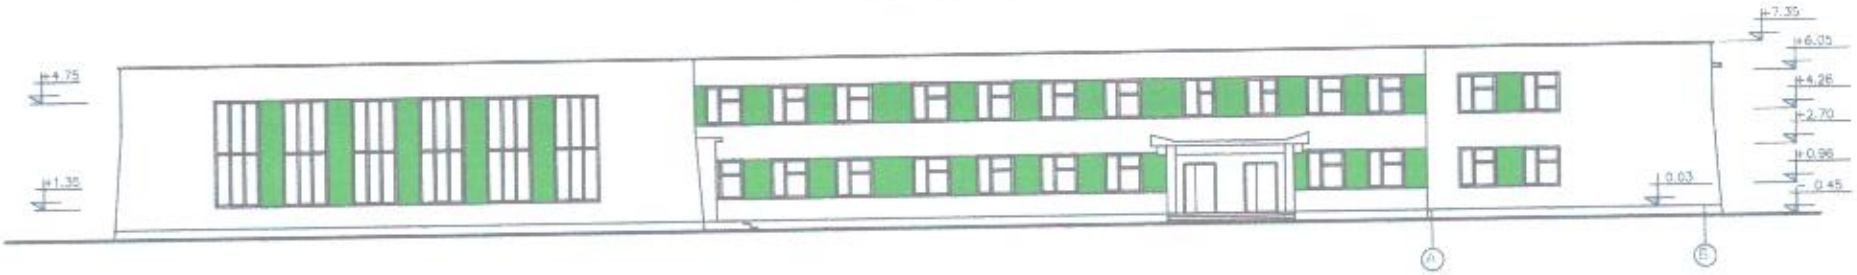

НҮҮР ТАЛЫН БАЙГУУЛАЛТ М1:100

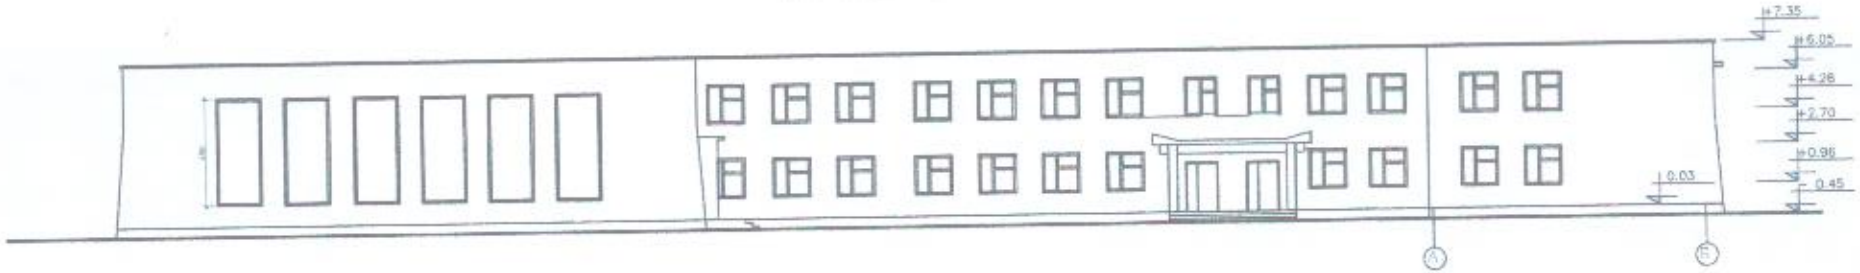

	Бутат сумын 320 суудалтай сургуулийн барилга			БА
Захирал		Фасад		Масштаб: М1
Архитектор				үе шат / хуудас: Б
Гүйцэтгэсэн	Х.Серикбол	ЕГ шифр:		А3 / 01
Шалгасан		ТГ шифр:		2025 он

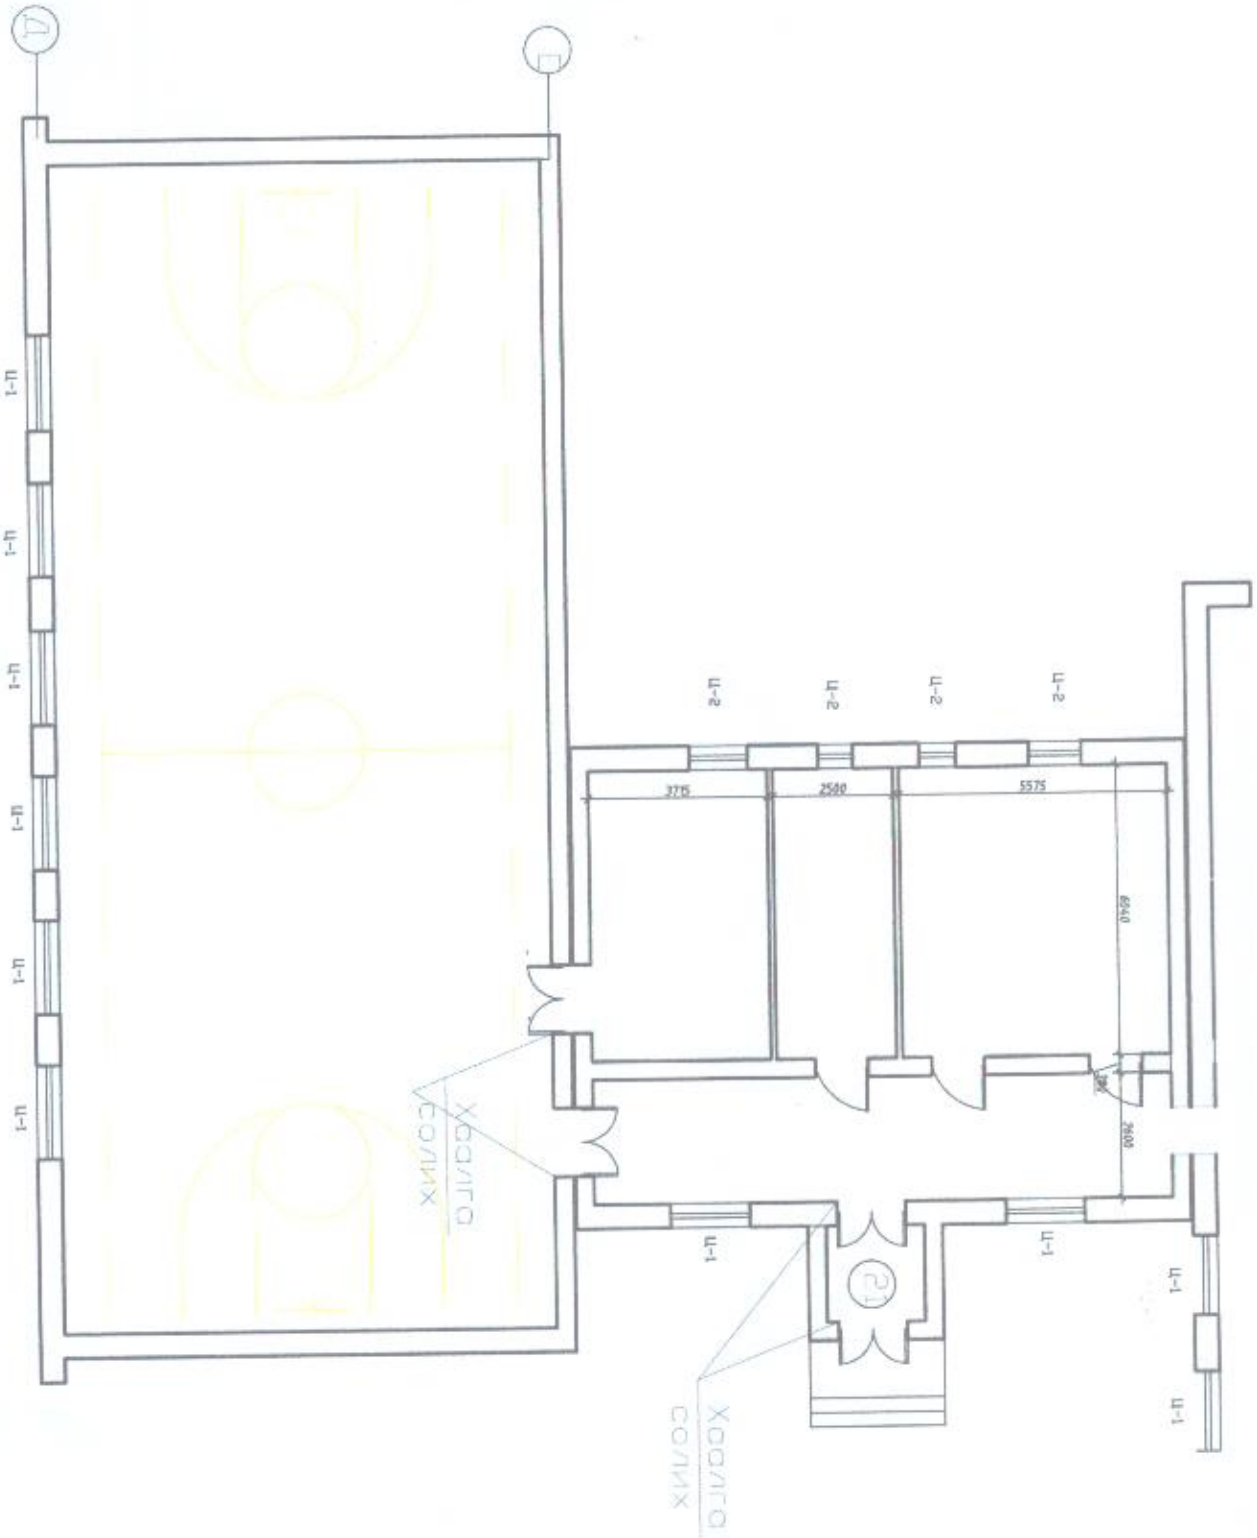

	Бугат сумын 320 суудалтай сургуулийн барилга		БА	
Захирал		1-р давхарын байгуулалт	Масштаб: М1:100	
Архитектор			үе шат	куудас	Б/хуудас
Гүйцэтгэсэн	Х.Серикбол	ЕГ шифр:	А3	01	06
		ТЕ шифр:	2026 он		

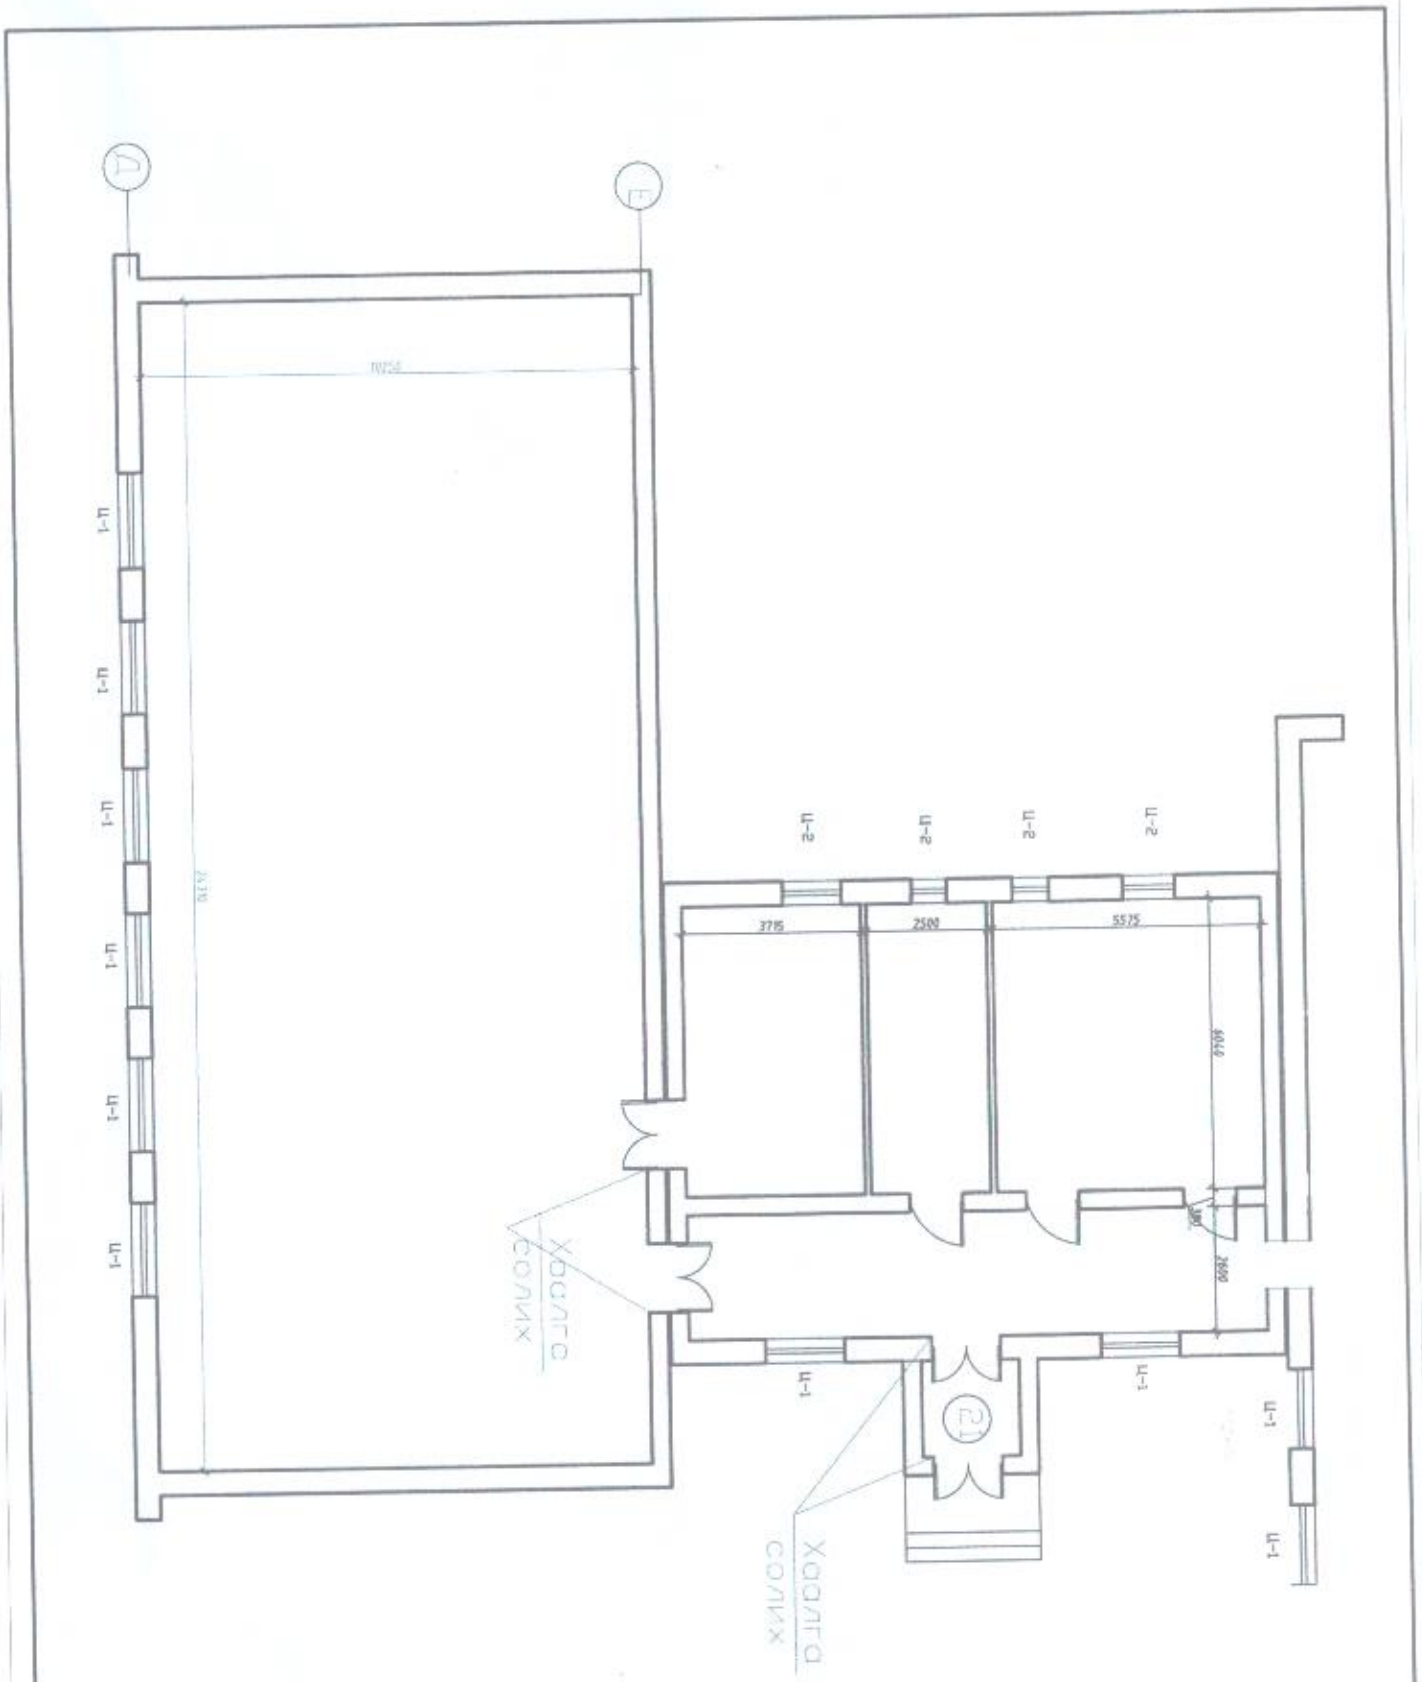

Бугат сумын 320 суудалтай сургуулийн барилга			БА
Захирал		1-р давхарын байгуулалт	Масштаб: М1:100
Архитектор			ує шат / суудал / Б/суудал
Гүйцэтгэсэн	Х.Серикбол	ЕГ шифр:	А3 / 01 / 06

ХААЛГА, ЦОНХНЫ ТҮҮВЭР М1:50

Марк	ДХ1	ДОТОР ХААЛГА
Хэмжээ L×H (mm)	1400x2100	
Зураг	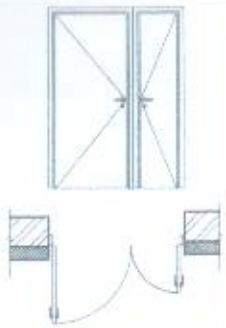	
Ширхэг	3	
Зүүн		
Нийт тоо ширхэг	3	

Марк	ГХ2	ГАДНА ТЕМЕР ХААЛГА
Хэмжээ L×H (mm)	450x2100	
Зураг	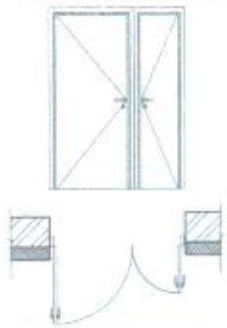	
Ширхэг	1	
Зүүн		
Нийт тоо ширхэг	1	

Марк	Ц-1	ЦОНХ Хуванцар рантай вакум 2 давхар шиллэгээтэй
Хэмжээ L×H (mm)	2000x4750	
Зураг	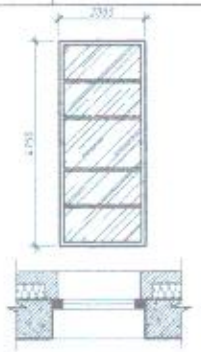	
Ц-1 Нийт тоо ширхэг	6	

Эдэлхүүний нэр	Марк	Нүхний хэмжээ мм	Тайлбар
Хаалга	ДХ1	1450x2100	Дотор хаалга
			Гадна темер хаалга
	ГХ2	1470x2100	

Эдэлхүүний нэр	Марк	Нүхний хэмжээ мм	Тайлбар
Цонх	Ц-1	2000x4750	2-н давхар шиллэгээтэй вакум цонх

Бугат сумын 320 суудалтай сургуулийн барилга				БА		
Захирал			1-р давхарын байгуулалт	Масштаб: М1:100		
Архитектор				үе шат	хуудас	Б/хуудас
Гүйцэтгэсэн	Х.Серикбол		ЕГ шифр:	АЗ	01	06
Шалгасан			ТГ шифр:	2026 он		

Нүүр тал М1:100

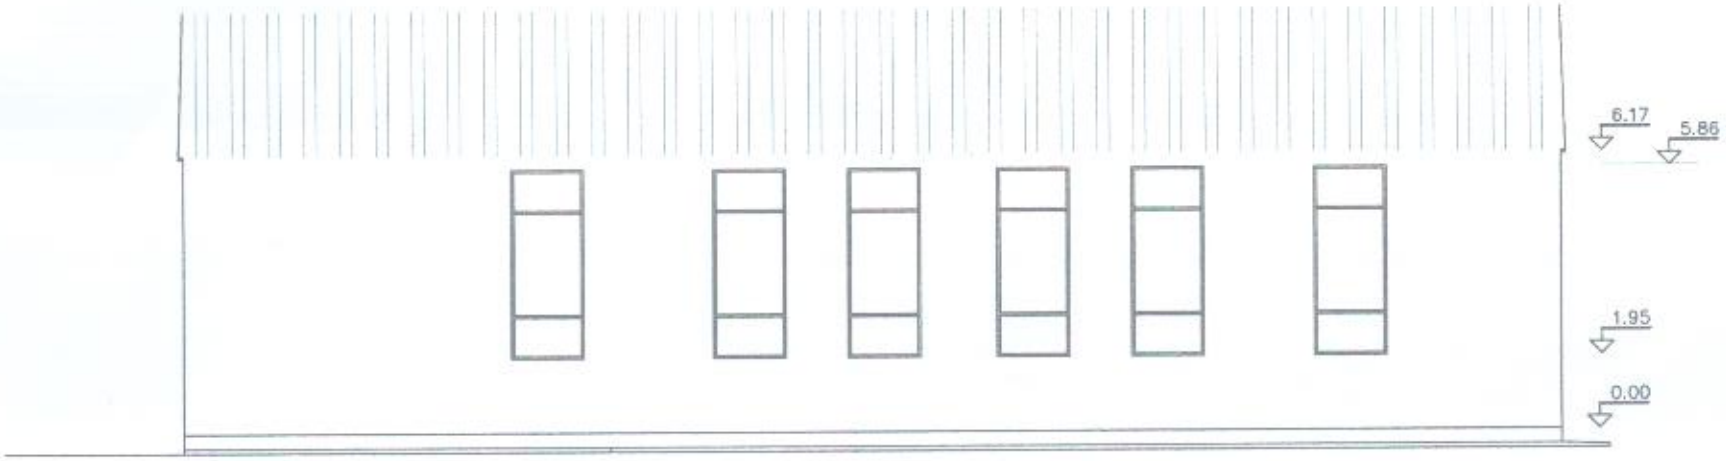

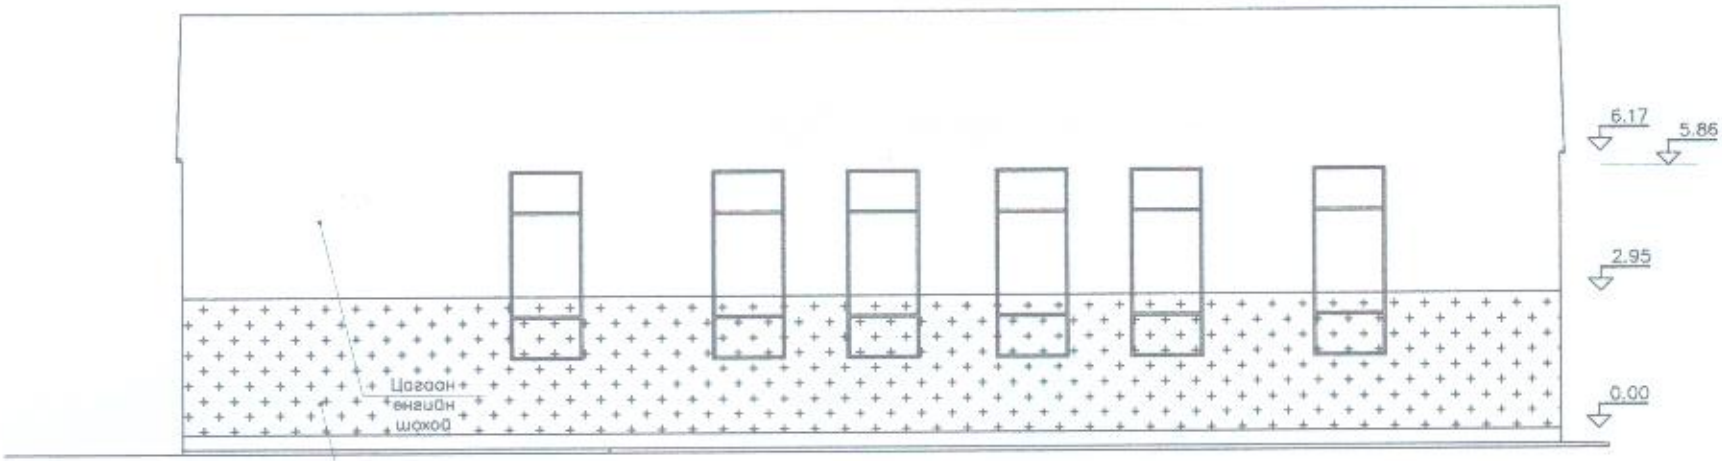

Цаавар
өнгийн тосон
будаг

Бугат сумын 320 суудалтай сургуулийн барилга				БА
Захирал			1-р давхарын байгуулалт	Масштаб: М1:100
Архитектор				үе шат / хуудас / Б/хууда
Гүйцэтгэсан	Х.Серикбол		ЕГ шифр:	А3 / 01 / 06
Шалгасан			ТГ шифр:	2026 он

А3