ЗУРАГ ТӨСӨЛ, УГСРАЛТЫН "АРЛЫН АМ" ХХК

ЗТ37-194/22, Монгол улс, Дархан-Уул аймаг, Дархан сум

ЕГ Шифр: АА-11.03/2024

ДАРХАН-УУЛ АЙМАГ, ХОНГОР СУМ
"УХААЛАГ ХУДАГ" -н БАЙР

НОГООН БАЙГУУЛАМЖИД

(хэмжилтийн зураг)

БАРИЛГА АРХИТЕКТУРЫН ХЭСЭГ-БА

Захирал: /Ц.Соёл-Эрдэнэ /

Дархан хот 2024 он

Ерөнхий хэсэг:

Уг худгийн барилга нь Дархан-Уул аймаг Хонгор сум Зулзагын голын ойролцоо баригдана.
Энэхүү барилга нь 2,5х2,5м 1 давхар байх ба барилгын үндсэн бүтээц нь цутгамал суурьтай, шувуу нуруу дээвэртэй, гадна хана: сэндвич хавтан байна.

Барилгын байршил:
Дархан-Уул аймаг Хонгор сум Зулзагын гол

Ерөнхий төлөвлөгөө
Уг барилга нь Дархан-Уул аймаг Хонгор сум Зулзагын голын 3 байршилд Архитектур төлөвлөлтийн даалгавар, Батлагдсан эскиз зургаар гүйцэтгэв.

Архитектур төлөвлөлт:
Барилгын архитектур, эзэлхүүн төлөвлөлтийг захиалагчийн хүсэлтээр зургийн даалгаварыг үндэслэн тэнхэлгээрээ 2,5х2,5м 1 давхар байхаар шийдэв.

Барилгын бүтээц:

Суурь- Цутгамал төмөр бетон
Дээвэр- Шувуу нуруу
Гадна хана- Сэндвич хавтан

Зургийн жагсаалт

Д/д	Зургийн нэр	Хуудасны марк
1	Зургийн жагсаалт, тайлбар бичиг	БА-1
2	Худгийн байгуулалт, фасад	БА-2
3	Хаалга, цонхны түүвэр	БА-3

Дархан-Уул аймаг, Хонгор сум
Зулзагын голын "УХААЛАГ ХҮДАГ" -н байр
Зургийн жагсаалт

Инженер		Ч.Болормаа	ТТ инж:	Масштаб: 1	Огноо: 2024.01
Гүйцэтгэсэн		Ч.Болормаа	ТТ инж: 110224	Зургийн дугаар: БА-1	Хуудас: 1
Шалгасан					

Худгийн байгууламт М1:100

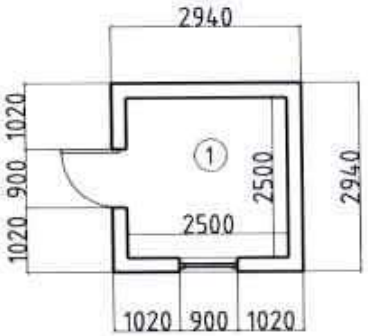

Д/д	Өрөөний нэр	Талбай м²
1	Худаг	6.25
	Нийт	6.25

Худгийн фасад М1:100

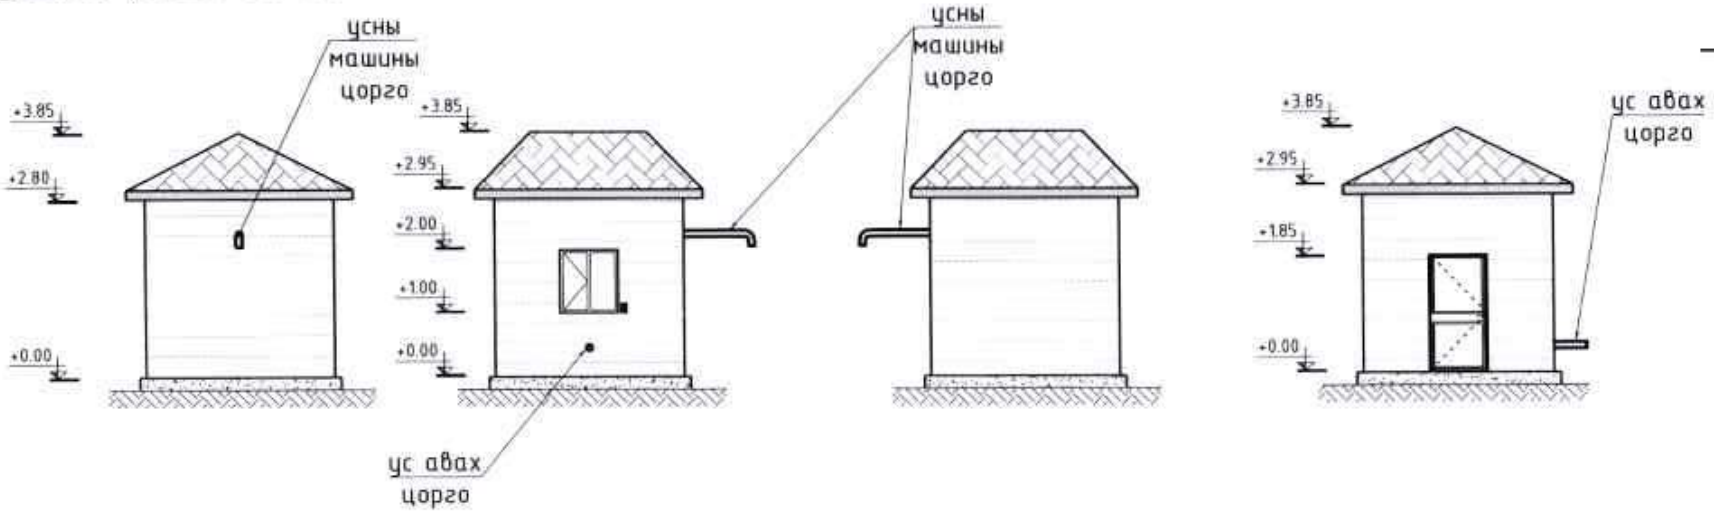

Дархан-Чул аймаг, Хонгор сум
Эрдэнэгийн голын "УХААЛАГ ХҮДАГ" -н байр

Худгийн байгууламт

Инженер		Ч.Баярчимэг	Гүйцэтгэсэн		
Гүйцэтгэсэн		Ч.Баярчимэг			
Шалгасан			ТГ нийт: 11/03.24	Эрэгтэйн бүргэд ба.г	Худаг

Худгийн байгууламт М1:100

Нүхний позиц №	Х-1
Загвар	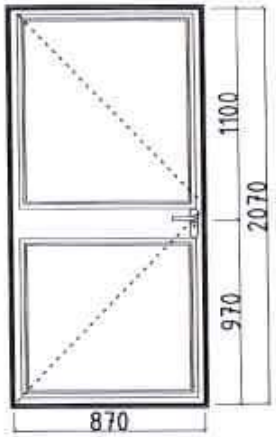
Ханаад гарах нүхний хэмжээ	2100 x 900 / Төмөх хаалга/
Тоо ширхэг	1

Нүхний позиц №	Ц-1
Загвар	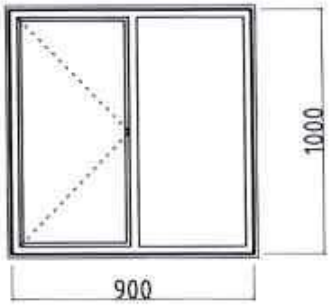
Ханаад гарах нүхний хэмжээ	910x1010
Тоо ширхэг	1

Дархан-Чуй аймаг, Хонгор сум
Зүлгэгмын голын "ЧХААЛАГ ХУДАГ" -н бүйр

Хаалга, цонхны түүвэр

Инженер		Ч.Болорчимэг	ЕГ шифр	Масштаб 1:100	Огноо 2024.03
Гүйцэтгэсэн		Ч.Болорчимэг	ТГ шифр 15/03.24	Зурагийн дугаар БА-1	Хуудас 1
Шалгасан					

Одоо байгаа жишиг худаг

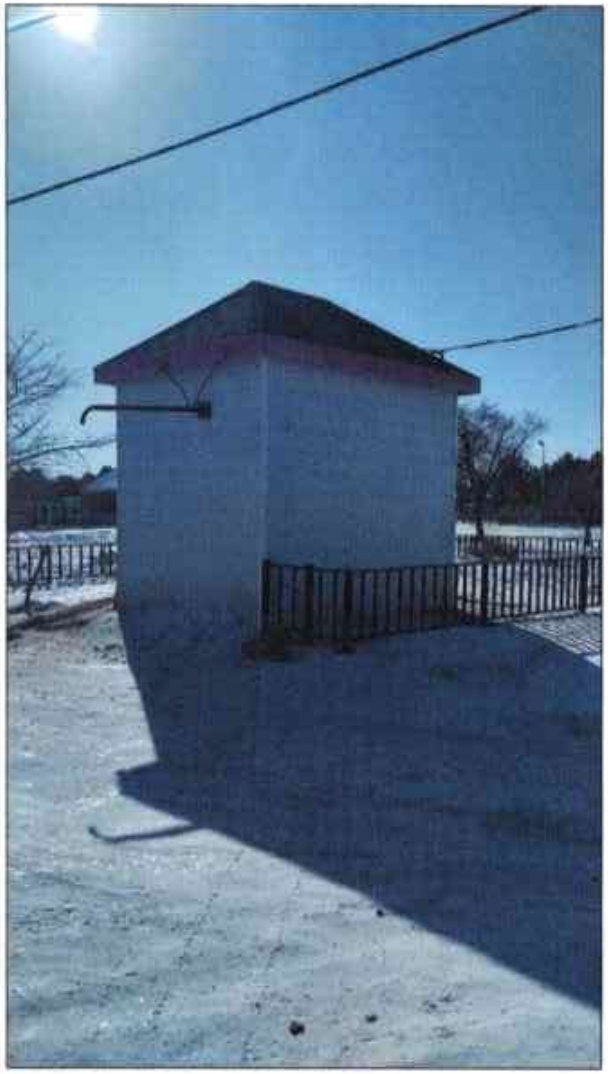

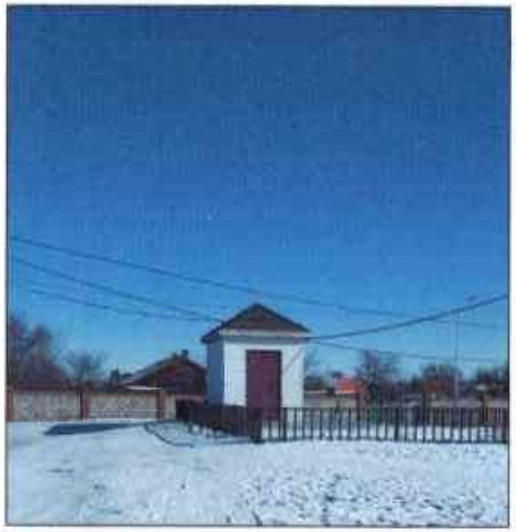

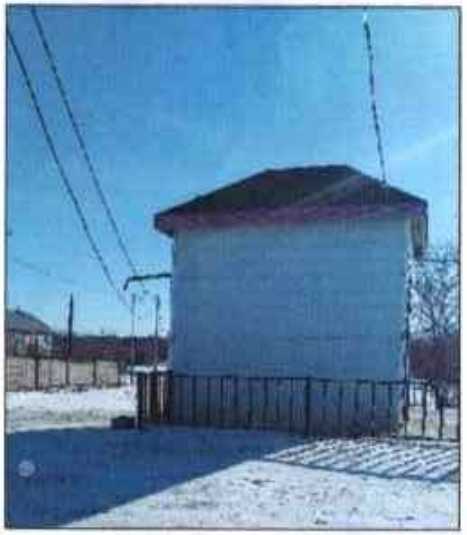

Дархан-Уул аймаг, Хонгор сум
Зуслангын голын "УХААЛАГ ХУДАГ" -н байр

Одоо байгаа жишиг худаг

Инженер		Ч.Болорчимэг	ГТ шифр:	Масштаб: 1:100	Огноо: 2024.03
Гүйцэтгэсэн		Ч.Болорчимэг	ТТ шифр: 11/0324	Зурвасын дугаар: БА-4	Хуудас: 4
Шалгасан					

Архив ам. ХХХ