БАТЛАВ:
ХОВД АЙМГИЙН ЕРӨНХИЙ АРХИТЕКТОРЫН ҮҮРГИЙГ ТҮР ОРЛОН ГҮЙЦЭТГЭГЧ ..... М.Баяржаргал

Зургийн шифр: БТ-2026.01.05-01

ХОВД АЙМАГ, ЖАРГАЛАНТ СУМ, БУГАТ БАГ

ХҮҮХДИЙН ТОГЛООМЫН ТАЛБАЙ БАЙГУУЛАХ ТОХИЖИЛТЫН АЖЛЫН ЗУРАГ

/АЖЛЫН ЗУРАГ/

ЗӨВШӨӨРСӨН:

Албан тушаал	Нэр	Гарын үсэг
Ховд аймгийн Засаг даргын орлогч	Л.Энхбаяр	

БОЛОВСРУУЛСАН:

Гүйцэтгэгч:		
Албан тушаал	Нэр	Гарын үсэг
"Бүрэн төсөл" ХХК-ийн захирал	Б.Бүрэнжаргал	

ХОВД 2026 он

ОДОО БАЙГАА БАЙДАЛ

"А3" М1:1000

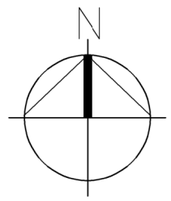

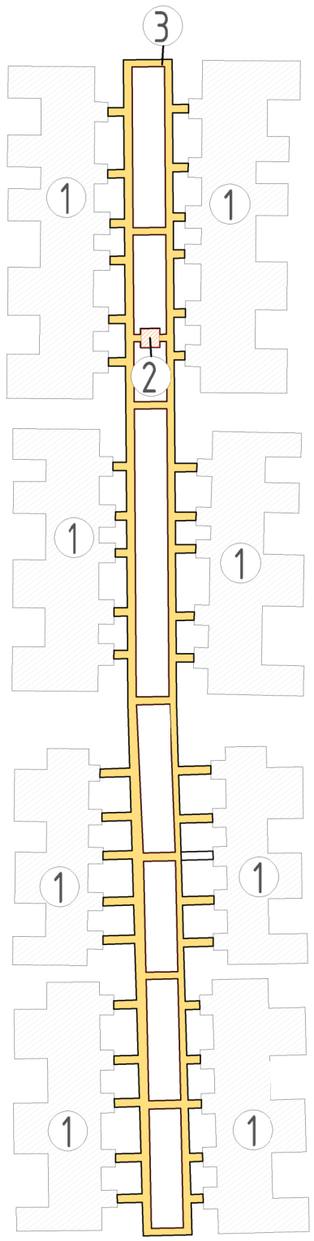

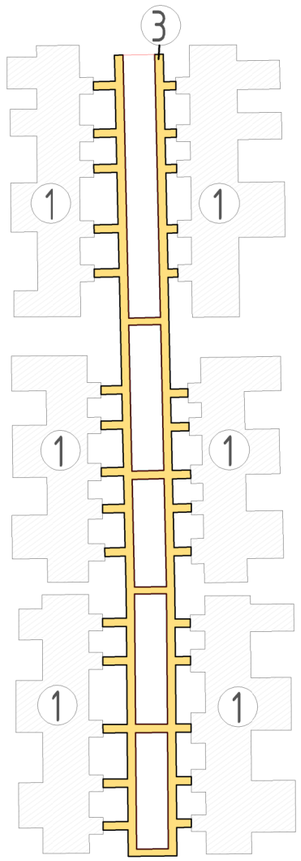

Д/Д	ТОДОРХОЙЛОЛТ	ТАЙЛБАР
1.	Одоо байгаа барилга	Одоо байгаа
2.	Одоо байгаа явган хүний зам	
3.	Одоо байгаа саравч	

ТАНИХ ТЭМДЭГЛЭГЭЭ

- Одоо байгаа барилга
- Одоо байгаа саравч
- Одоо байгаа явган хүний зам

ФОТО ЗУРАГ /одоо байгаа/

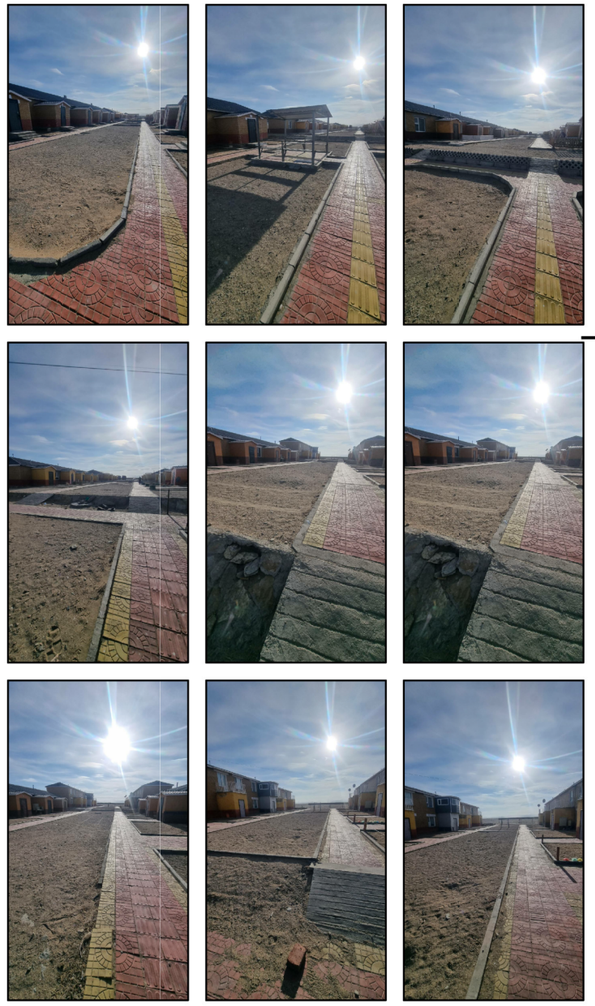

File: Zaluus horoolol tohijilt.dwg\

Сүүлчийн хэвлэсэн огноо: 2026/01/31

BUREN PROJECT

Утас: 88224394
E-mail: Burenjargal0311@gmail.com

ХҮҮХДИЙН ТОГЛООМЫН ТАЛБАЙ БАЙГУУЛАХ
ТОХИЖИЛТЫН АЖЛЫН ЗУРАГ

ОДОО БАЙГАА БАЙДАЛ /А-хэсэг/

Ye шат:

Архитектор		Б.Бүрэнжаргал	Е.Г.Шифр: БТ-2026.01.05-01	Масштаб: М1:1000	Огноо: 2026.01
Гүйцэтгэсэн		Б.Бүрэнжаргал	Т.Г.Шифр:	Зургийн дугаар: ЕТ-01	Хуудас: ЕТ-10
Шалгасан		Г.Баянмөнх			

А3

ЕРӨНХИЙ ТӨЛӨВЛГӨӨ /А-хэсэг/

"А3" М1:500

БЛОК СХЕМ/А-хэсэг/

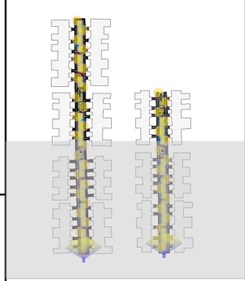

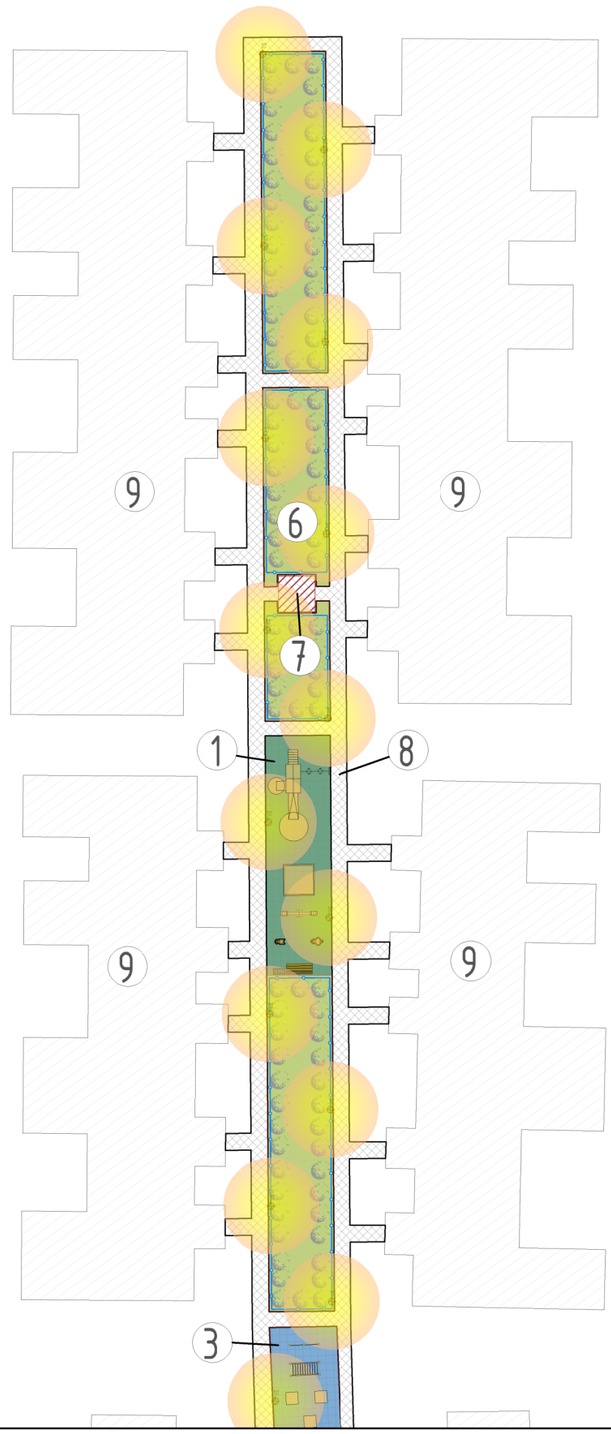

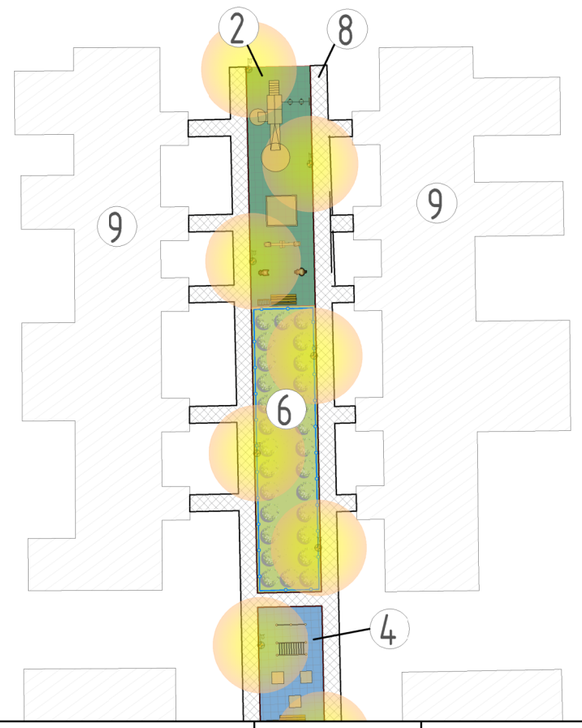

Гүйцэтгэх ажлын тоо хэмжээ

	Нэр	Хэмжих нэгж	Тоо
1	Бетон талбай	м2	292
2	Резинэн хавтан талбай	м2	288
3	Шахмал хавтан талбан хашлага бетон	у/м	21.6
4	Зүлэг	м2	1200
5	Шар хуайс	ширхэг	150
6	Ногоон байгууламжийн хашлага	м2	600
7	Сандал	ширхэг	4
8	Хогийн сав	ширхэг	4
9	Хяналтын камер	ширхэг	2
10	Гэрэлтүүлэг явган замын /нарны зайн/	ширхэг	36
11	Гулгуур /савлууртай/	ширхэг	2
12	Элстэй саад	ширхэг	2
13	Савлуур	ширхэг	2
14	Дүүжин даажин	ширхэг	2
15	Пуржинтэй тоглоом	ширхэг	4
16	Хос турник	ширхэг	2
17	Дамждаг шат	ширхэг	2
18	Бялдаржуулах төхөөрөмж	ширхэг	8
19	Харуулын байр 2.5х3 /зөөврийн/	ширхэг	1

Д/Д	ТОДОРХОЙЛОЛТ	ТАЙЛБАР
1.	Төлөвлөж буй тоглоомын талбай-1	Төлөвлөж буй
2.	Төлөвлөж буй тоглоомын талбай-2	Төлөвлөж буй
3.	Төлөвлөж буй бялдаржуулах талбай-1	Төлөвлөж буй
4.	Төлөвлөж буй бялдаржуулах талбай-2	Төлөвлөж буй
5.	Төлөвлөж буй харуулын байр	Төлөвлөж буй
6.	Төлөвлөж буй ногоон байгууламж	Төлөвлөж буй
7.	Одоо байгаа саравч	Одоо байгаа
8.	Одоо байгаа явган хүний зам	Одоо байгаа
9.	Одоо байгаа барилга	Одоо байгаа

БАЙРШЛЫН СХЕМ

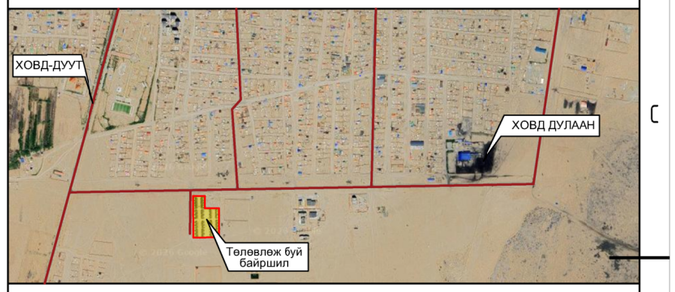

ТАНИХ ТЭМДЭГЛЭГЭЭ

- Төлөвлөж буй тоглоомын талбай
- Төлөвлөж буй бялдаржуулах талбай
- Төлөвлөж буй харуулын байр
- Төлөвлөж буй ногоон байгууламж
- Одоо байгаа саравч
- Одоо байгаа явган хүний зам
- Одоо байгаа барилга
- Төлөвлөж буй ногоон байгууламжийн модон хашлага
- Төлөвлөж буй шар хуайс
- Төлөвлөж буй гэрэлтүүлэг
- Төлөвлөж буй сандал
- Төлөвлөж буй хогийн сав
- Төлөвлөж буй камер /360°/

File: Zaluus horoolol tohijilt.dwg\

Сүүлчийн хэвлэсэн огноо: 2026/01/31

BUREN PROJECT

Утас: 88224394
E-mail: Burenjargal0311@gmail.com

ХҮҮХДИЙН ТОГЛООМЫН ТАЛБАЙ БАЙГУУЛАХ ТОХИЖИЛТЫН АЖЛЫН ЗУРАГ

ЕРӨНХИЙ ТӨЛӨВЛГӨӨ /А-хэсэг/

Ye шат:

Архитектор		Б.Бүрэнжаргал	Е.Г.Шифр: БТ-2026.01.05-01	Масштаб: М1:500	Огноо: 2026.01
Гүйцэтгэсэн		Б.Бүрэнжаргал	Т.Г.Шифр:	Зургийн дугаар: ЕТ-01	Хуудас: ЕТ-10
Шалгасан		Г.Баянмөнх			

А3

ЕРӨНХИЙ ТӨЛӨВЛГӨӨ /Б-хэсэг/

"А3" М1:500

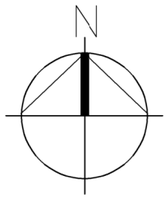

БЛОК СХЕМ/Б-хэсэг/

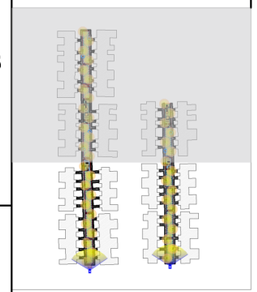

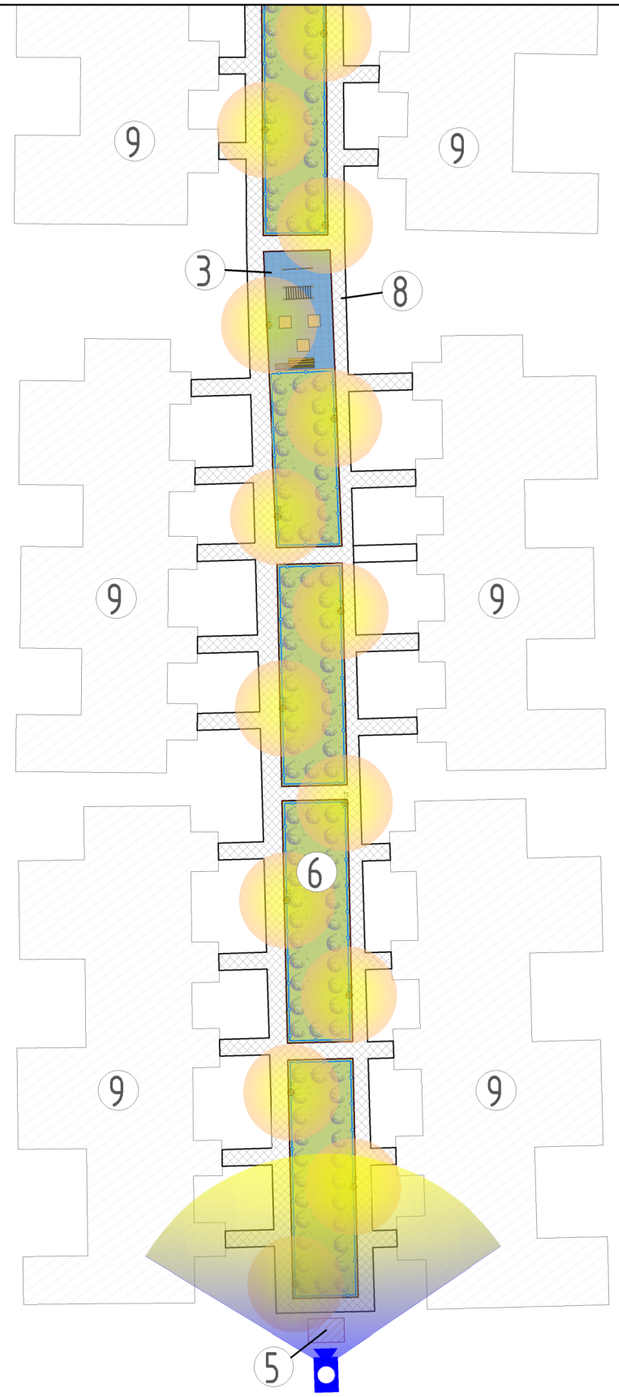

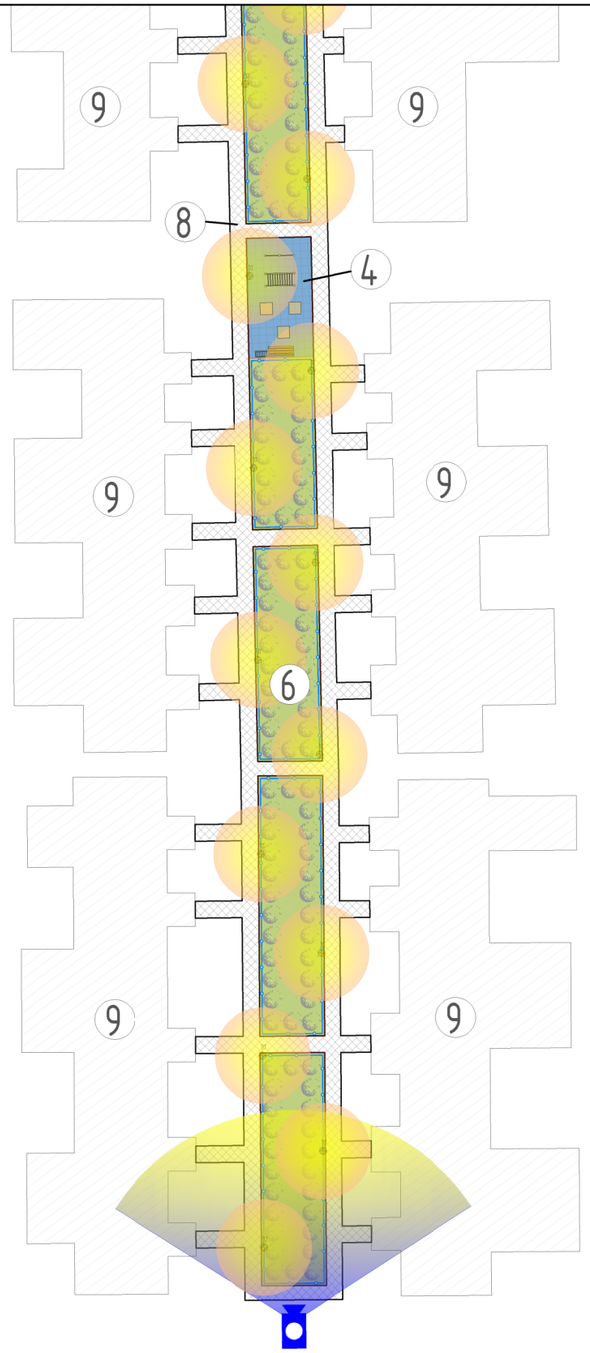

Д/Д	ТОДОРХОЙЛОЛТ	ТАЙЛБАР
1.	Төлөвлөж буй тоглоомын талбай-1	Төлөвлөж буй
2.	Төлөвлөж буй тоглоомын талбай-2	
3.	Төлөвлөж буй бялдаржуулах талбай-1	
4.	Төлөвлөж буй бялдаржуулах талбай-2	
5.	Төлөвлөж буй харуулын байр	
6.	Төлөвлөж буй ногоон байгууламж	
7.	Одоо байгаа саравч	Одоо байгаа
8.	Одоо байгаа явган хүний зам	
9.	Одоо байгаа барилга	

ТАНИХ ТЭМДЭГЛЭГЭЭ

- Төлөвлөж буй тоглоомын талбай
- Төлөвлөж буй бялдаржуулах талбай
- Төлөвлөж буй харуулын байр
- Төлөвлөж буй ногоон байгууламж
- Одоо байгаа саравч
- Одоо байгаа явган хүний зам
- Одоо байгаа барилга
- Төлөвлөж буй ногоон байгууламжийн модон хашлага
- Төлөвлөж буй шар хуайс
- Төлөвлөж буй гэрэлтүүлэг
- Төлөвлөж буй сандал
- Төлөвлөж буй хогийн сав
- Төлөвлөж буй камер /360°/

File: Zaluus horoolol tohijilt.dwg\

Сүүлчийн хэвлэсэн огноо: 2026/01/31

BUREN PROJECT

Утас: 88224394
E-mail: Burenjargal0311@gmail.com

ХҮҮХДИЙН ТОГЛООМЫН ТАЛБАЙ БАЙГУУЛАХ ТОХИЖИЛТЫН АЖЛЫН ЗУРАГ

ЕРӨНХИЙ ТӨЛӨВЛГӨӨ /Б-хэсэг/

Үе шат:

Архитектор		Б.Бүрэнжаргал	Е.Г.Шифр: БТ-2026.01.05-01	Масштаб: М1:500	Огноо: 2026.01
Гүйцэтгэсэн		Б.Бүрэнжаргал	Т.Г.Шифр:	Зургийн дугаар: ЕТ-02	Хуудас: ЕТ-10
Шалгасан		Г.Баянмөнх			

А3

НОГООН БАЙГУУЛАМЖ /А-хэсэг/

"А3" М1:500

БЛОК СХЕМ/А-хэсэг/

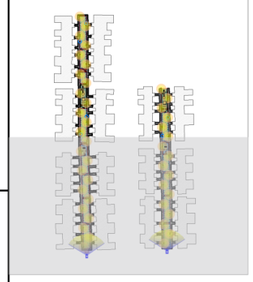

Д/Д	ТОДОРХОЙЛОЛТ	ТАЙЛБАР
1.	Төлөвлөж буй тоглоомын талбай-1	Төлөвлөж буй
2.	Төлөвлөж буй тоглоомын талбай-2	
3.	Төлөвлөж буй бялдаржуулах талбай-1	
4.	Төлөвлөж буй бялдаржуулах талбай-2	
5.	Төлөвлөж буй харуулын байр	
6.	Төлөвлөж буй ногоон байгууламж	
7.	Одоо байгаа саравч	Одоо байгаа
8.	Одоо байгаа явган хүний зам	
9.	Одоо байгаа барилга	

ТАНИХ ТЭМДЭГЛЭГЭЭ

- Төлөвлөж буй ногоон байгуулсмж-1355.2м2
- Төлөвлөж буй шар хуайс-290ш
- Төлөвлөж буй ногоон байгуулсмжийн модон хашлага-620м

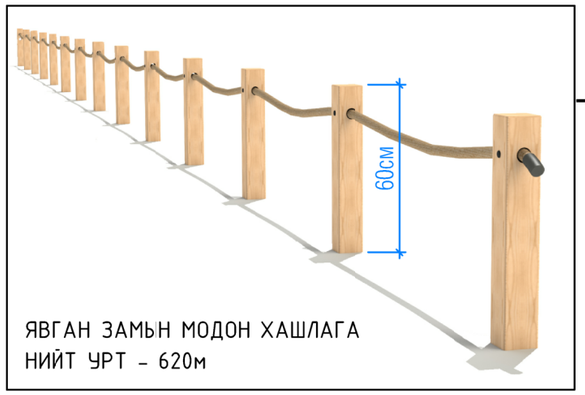

ЯВГАН ЗАМЫН МОДОН ХАШЛАГА
НИЙТ УРТ - 620м

File: Zaluus horoolol tohijilt.dwg\

Сүүлчийн хэвлэсэн огноо: 2026/01/31

BUREN PROJECT

Утас: 88224394
E-mail: Burenjargal0311@gmail.com

ХҮҮХДИЙН ТОГЛООМЫН ТАЛБАЙ БАЙГУУЛАХ
ТОХИЖИЛТЫН АЖЛЫН ЗУРАГ

НОГООН БАЙГУУЛАМЖ /А-хэсэг/

Ye шат:

Архитектор		Б.Бүрэнжаргал	Е.Г.Шифр: БТ-2026.01.05-01	Масштаб: М1:500	Огноо: 2026.01
Гүйцэтгэсэн		Б.Бүрэнжаргал	Т.Г.Шифр:	Зургийн дугаар: ЕТ-03	Хуудас: ЕТ-10
Шалгасан		Г.Баянмөнх			

А3

НОГООН БАЙГУУЛАМЖ /Б-хэсэг/

"А3" М1:500

БЛОК СХЕМ/Б-хэсэг/

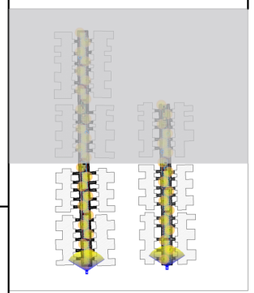

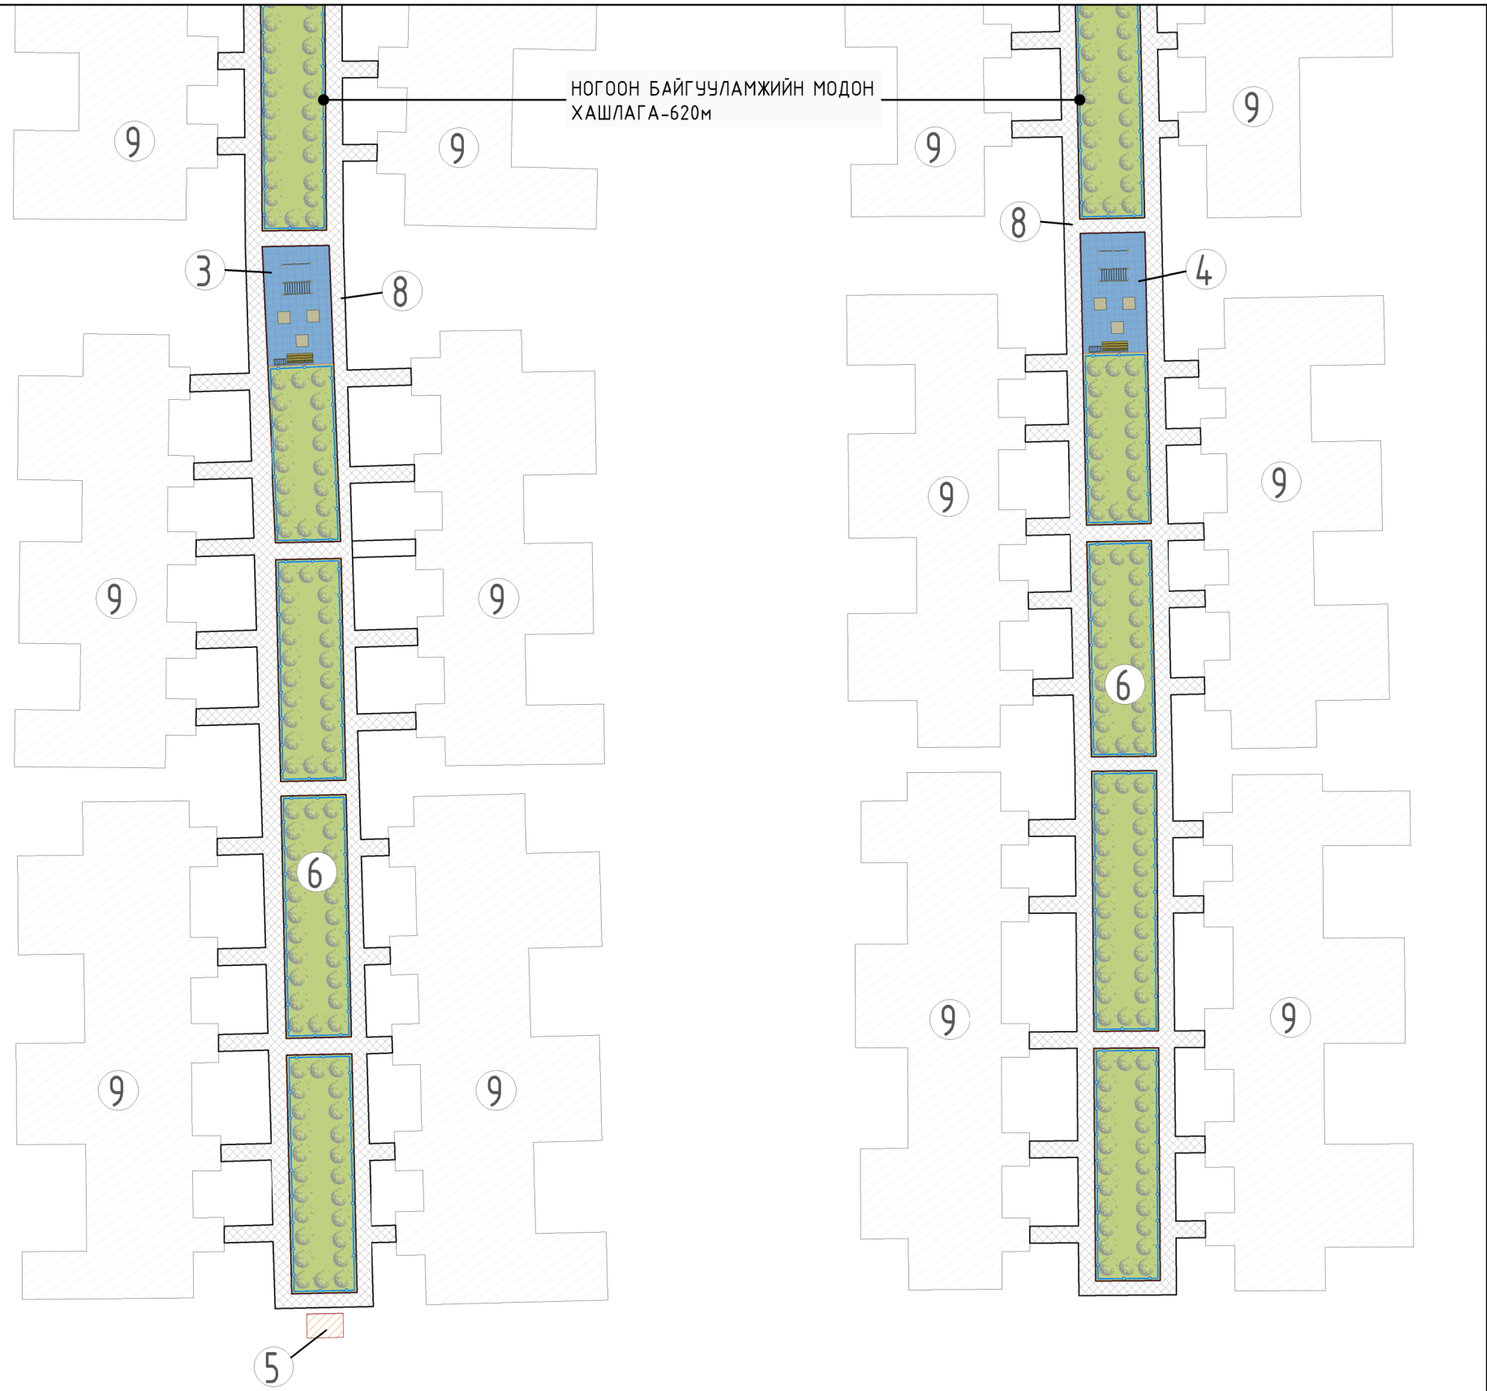

Д/Д	ТОДОРХОЙЛОЛТ	ТАЙЛБАР
1.	Төлөвлөж буй тоглоомын талбай-1	Төлөвлөж буй
2.	Төлөвлөж буй тоглоомын талбай-2	
3.	Төлөвлөж буй бялдаржуулах талбай-1	
4.	Төлөвлөж буй бялдаржуулах талбай-2	
5.	Төлөвлөж буй харуулын байр	
6.	Төлөвлөж буй ногоон байгууламж	
7.	Одоо байгаа саравч	Одоо байгаа
8.	Одоо байгаа явган хүний зам	
9.	Одоо байгаа барилга	

ТАНИХ ТЭМДЭГЛЭГЭЭ

- Төлөвлөж буй ногоон байгуулсмж-1355.2м2
- Төлөвлөж буй шар хуайс-290ш
- Төлөвлөж буй ногоон байгуулсмжийн модон хашлага-620м2

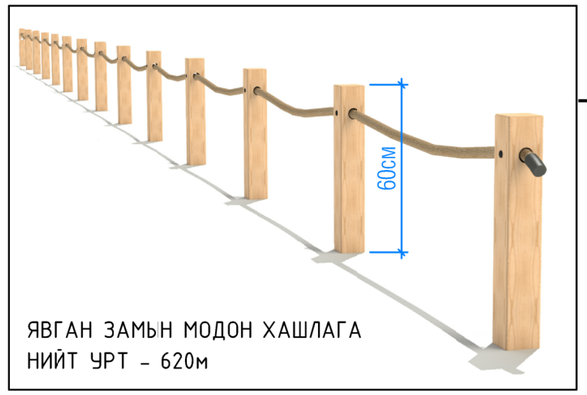

ЯВГАН ЗАМЫН МОДОН ХАШЛАГА
НИЙТ УРТ - 620м

File: Zaluus horoolol tohijilt.dwg\

Сүүлчийн хэвлэсэн огноо: 2026/01/31

BUREN PROJECT

Утас: 88224394
E-mail: Burenjargal0311@gmail.com

ХҮҮХДИЙН ТОГЛООМЫН ТАЛБАЙ БАЙГУУЛАХ
ТОХИЖИЛТЫН АЖЛЫН ЗУРАГ

НОГООН БАЙГУУЛАМЖ /Б-хэсэг/

Ye шат:

Архитектор		Б.Бүрэнжаргал	Е.Г.Шифр: БТ-2026.01.05-01	Масштаб: М1:500	Огноо: 2026.01
Гүйцэтгэсэн		Б.Бүрэнжаргал	Т.Г.Шифр:	Зургийн дугаар: ЕТ-04	Хуудас: ЕТ-10
Шалгасан		Г.Баянмөнх			

А3

ЗАЙ ХЭМЖЭЭ, ЗАМ ТАЛБАЙН ХУЧИЛТ /А-хэсэг/

"А3" М1:500

БЛОК СХЕМ/А-хэсэг/

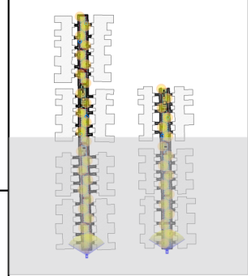

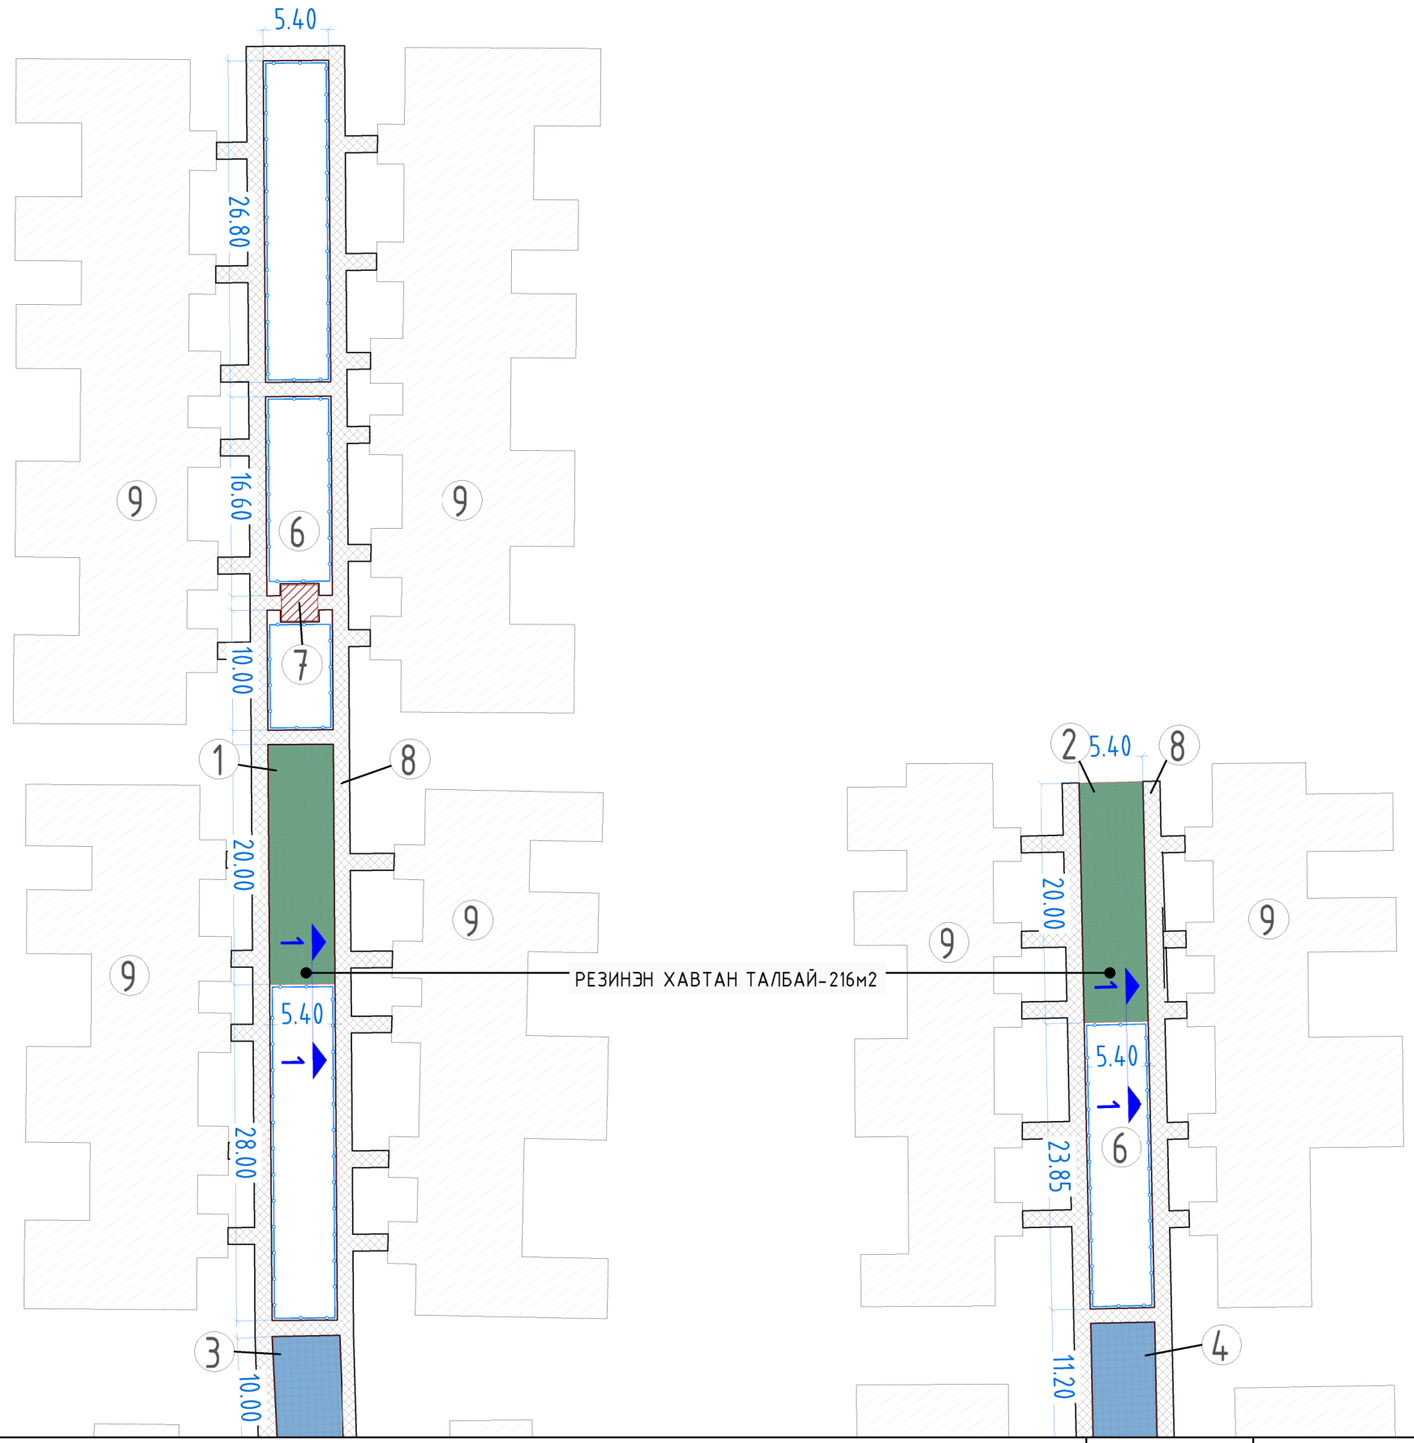

Д/Д	ТОДОРХОЙЛОЛТ	ТАЙЛБАР
1.	Төлөвлөж буй тоглоомын талбай-1	Төлөвлөж буй
2.	Төлөвлөж буй тоглоомын талбай-2	
3.	Төлөвлөж буй бялдаржуулах талбай-1	
4.	Төлөвлөж буй бялдаржуулах талбай-2	
5.	Төлөвлөж буй харуулын байр	
6.	Төлөвлөж буй ногоон байгууламж	
7.	Одоо байгаа саравч	Одоо байгаа
8.	Одоо байгаа явган хүний зам	
9.	Одоо байгаа барилга	

ЗАМ ТАЛБАЙН ХЭСЭГЛЭЛ

ОГТЛОЛ 1-1 БЕТОН ТАЛБАЙН ХЭСЭГЛЭЛ

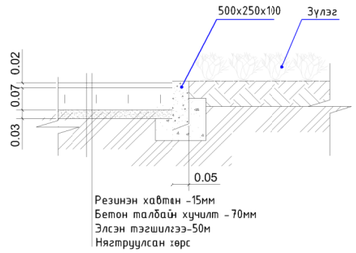

ТАНИХ ТЭМДЭГЛЭГЭЭ

Төлөвлөж резинэн хавтан талбай-325.2м2

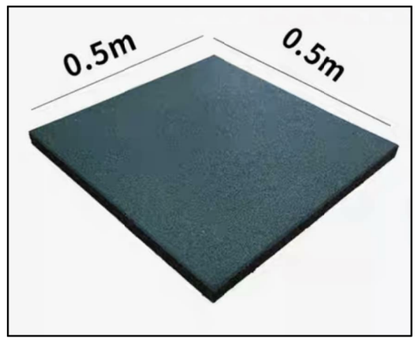

File: Zaluus horoolol tohijilt.dwg\

Сүүлчийн хөвөлсөн огноо: 2026/01/31

BUREN PROJECT

Утас: 88224394
E-mail: Burenjargal0311@gmail.com

ХҮҮХДИЙН ТОГЛООМЫН ТАЛБАЙ БАЙГУУЛАХ ТОХИЖИЛТЫН АЖЛЫН ЗУРАГ

ОДОО БАЙГАА БАЙДАЛ /Б-хэсэг/

Ye шат:

Архитектор		Б.Бүрэнжаргал	Е.Г.Шифр: БТ-2026.01.05-01	Масштаб: М1:500	Огноо: 2026.01
Гүйцэтгэсэн		Б.Бүрэнжаргал	Т.Г.Шифр:	Зургийн дугаар: ЕТ-05	Хуудас: ЕТ-10
Шалгасан		Г.Баянмөнх			

А3

ЗАЙ ХЭМЖЭЭ, ЗАМ ТАЛБАЙН ХУЧИЛТ /Б-хэсэг/

"А3" М1:500

БЛОК СХЕМ/Б-хэсэг/

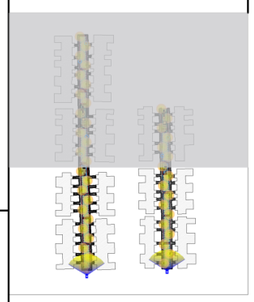

Д/Д	ТОДОРХОЙЛОЛТ	ТАЙЛБАР
1.	Төлөвлөж буй тоглоомын талбай-1	Төлөвлөж буй
2.	Төлөвлөж буй тоглоомын талбай-2	
3.	Төлөвлөж буй бялдаржуулах талбай-1	
4.	Төлөвлөж буй бялдаржуулах талбай-2	
5.	Төлөвлөж буй харуулын байр	
6.	Төлөвлөж буй ногоон байгууламж	
7.	Одоо байгаа саравч	Одоо байгаа
8.	Одоо байгаа явган хүний зам	
9.	Одоо байгаа барилга	

ЗАМ ТАЛБАЙН ХЭСЭГЛЭЛ

ОГТЛОЛ 1-1 ӨНГӨТ ХАВТАН ТАЛБАЙН ХЭСЭГЛЭЛ

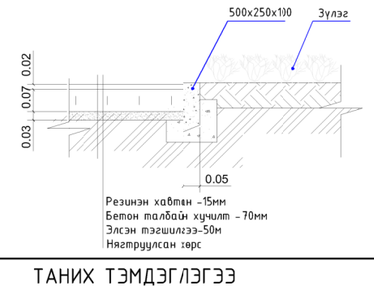

ТАНИХ ТЭМДЭГЛЭГЭЭ

Төлевлөж резинэн хавтан талбай-325.2м2

Гүйцэтгэх ажлын тоо хэмжээ

	Нэр	Хэмжих нэгж	Тоо
1	Бетон талбай	м2	292
2	Резинэн хавтан талбай	м2	288
3	Шахмал хавтан талбан хашлага бетон	у/м	21.6
4	Зүлэг	м2	1200
5	Шар хуайс	ширхэг	150
6	Ногоон байгууламжийн хашлага	м2	600
7	Сандал	ширхэг	4
8	Хогийн сав	ширхэг	4
9	Хяналтын камер	ширхэг	2
10	Гэрэлтүүлэг явган замын /нарны зайн/	ширхэг	36
11	Гулгуур /савлуртай/	ширхэг	2
12	Элстэй саад	ширхэг	2
13	Савлуур	ширхэг	2
14	Дүүжин даажин	ширхэг	2
15	Пуржинтэй тоглоом	ширхэг	4
16	Хос турник	ширхэг	2
17	Дамждаг шат	ширхэг	2
18	Бялдаржуулах төхөөрөмж	ширхэг	8
19	Харуулын байр 2.5x3 /зөөврийн/	ширхэг	1

BUREN PROJECT
Утас: 88224394
E-mail: Burenjargal0311@gmail.com

ХҮҮХДИЙН ТОГЛООМЫН ТАЛБАЙ БАЙГУУЛАХ ТОХИЖИЛТЫН АЖЛЫН ЗУРАГ

ЕРӨНХИЙ ТӨЛӨВЛӨГӨӨ

Үе шат:

Архитектор		Б.Бүрэнжаргал	Е.Г.Шифр: БТ-2026.01.05-01	Масштаб: М1:500	Огноо: 2026.01
Гүйцэтгэсэн		Б.Бүрэнжаргал	Т.Г.Шифр:	Зургийн дугаар: ЕТ-06	Хуудас: ЕТ-10
Шалгасан		Г.Баянмөнх			

File: Zaluus horoolol tohijilt.dwg\

Сүүлчийн хэвлэсэн огноо: 2026/01/31

А3

ГАДНА ГЭРЭЛТҮҮЛЭГ, КАМЕРЖУУЛАЛТ /А-хэсэг/

"А3" М1:500

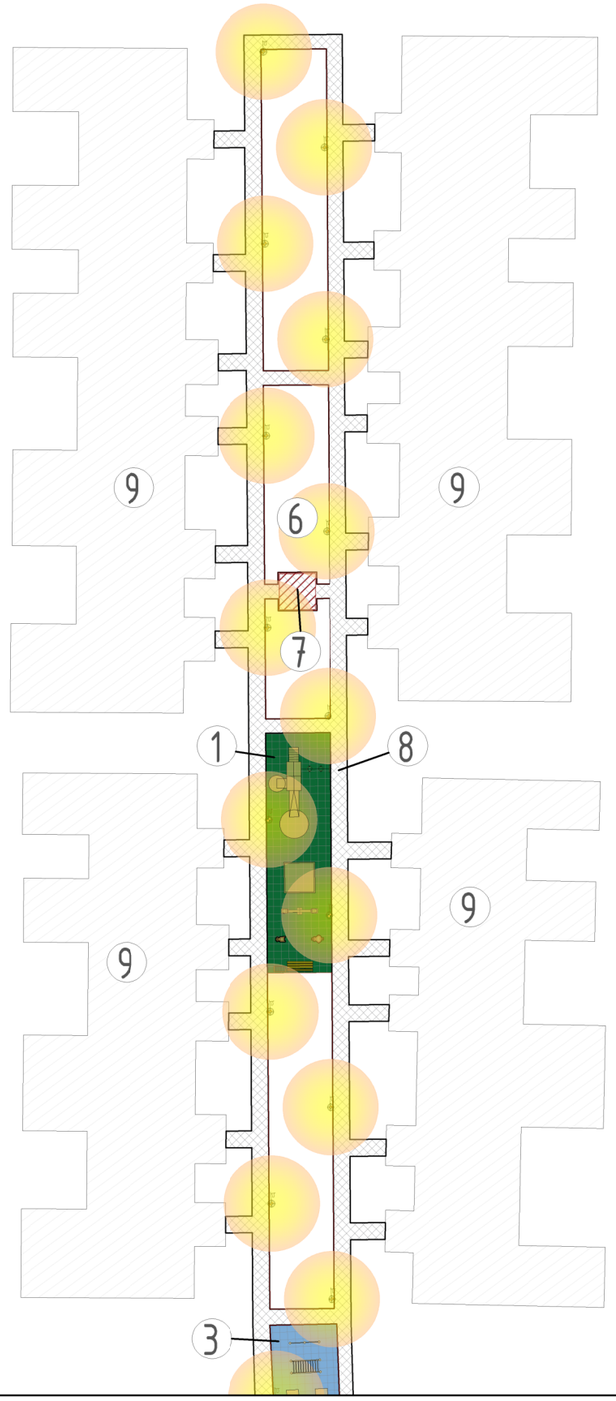

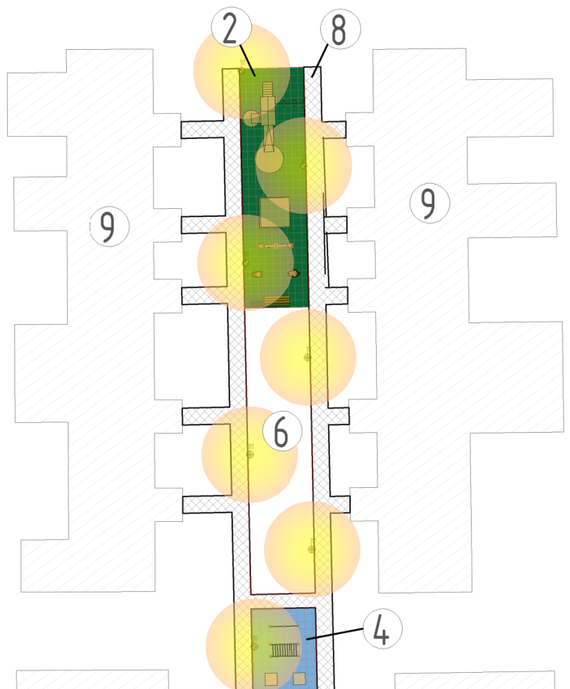

Д/Д	ТОДОРХОЙЛОЛТ	ТАЙЛБАР
1.	Төлөвлөж буй тоглоомын талбай-1	Төлөвлөж буй
2.	Төлөвлөж буй тоглоомын талбай-2	
3.	Төлөвлөж буй бялдаржуулах талбай-1	
4.	Төлөвлөж буй бялдаржуулах талбай-2	
5.	Төлөвлөж буй харуулын байр	
6.	Төлөвлөж буй ногоон байгууламж	
7.	Одоо байгаа саравч	Одоо байгаа
8.	Одоо байгаа явган хүний зам	
9.	Одоо байгаа барилга	

Тайлбар

Камериудыг сонгохдоо сүүлийн үеийн шаардлагад хангахуйц мөн MNS 6423:2019 стандартыг хангахуйц байх, IP байх, 180°градусаас доошгүй байх, өдөр шөнийн горимтой байх шаардлагатай. Хяналтын камерын дүрс бичигч нь бичлэгээ 45 хоногоос багагүй хадгалдаг байх шаардлагатай.

Хяналтын камер байршуулсан газруудад таних тэмдгийг байршуулах шаардлагатай.

Камержуулалт материалын түүвэр, тоо хэмжээ

	Ажлын нэр	Тоо ширхэг	Хэмжээ /м/	Тайлбар
1	Камер	2		IP 180°

ТАНИХ ТЭМДЭГЛЭГЭЭ

Төлөвлөж буй гэрэлтүүлэг

Төлөвлөж буй камер

File: Zaluus horoolol tohijilt.dwg\

Сүүлчийн хэвлэсэн огноо: 2026/01/31

BUREN PROJECT

Утас: 88224394
E-mail: Burenjargal0311@gmail.com

ХҮҮХДИЙН ТОГЛООМЫН ТАЛБАЙ БАЙГУУЛАХ ТОХИЖИЛТЫН АЖЛЫН ЗУРАГ

ГАДНА ГЭРЭЛТҮҮЛЭГ, КАМЕРЖУУЛАЛТ /А-хэсэг/

Архитектор		Б.Бүрэнжаргал	Е.Г.Шифр: БТ-2026.01.05-01	Масштаб: М1:500	Огноо: 2026.01
Гүйцэтгэсэн		Б.Бүрэнжаргал	Т.Г.Шифр:	Зургийн дугаар: ЕТ-07	Хуудас: ЕТ-10
Шалгасан		Г.Баянмөнх			

Үе шат:

А3

ГАДНА ГЭРЭЛТҮҮЛЭГ, КАМЕРЖУУЛАЛТ /Б-хэсэг/

"А3" М1:500

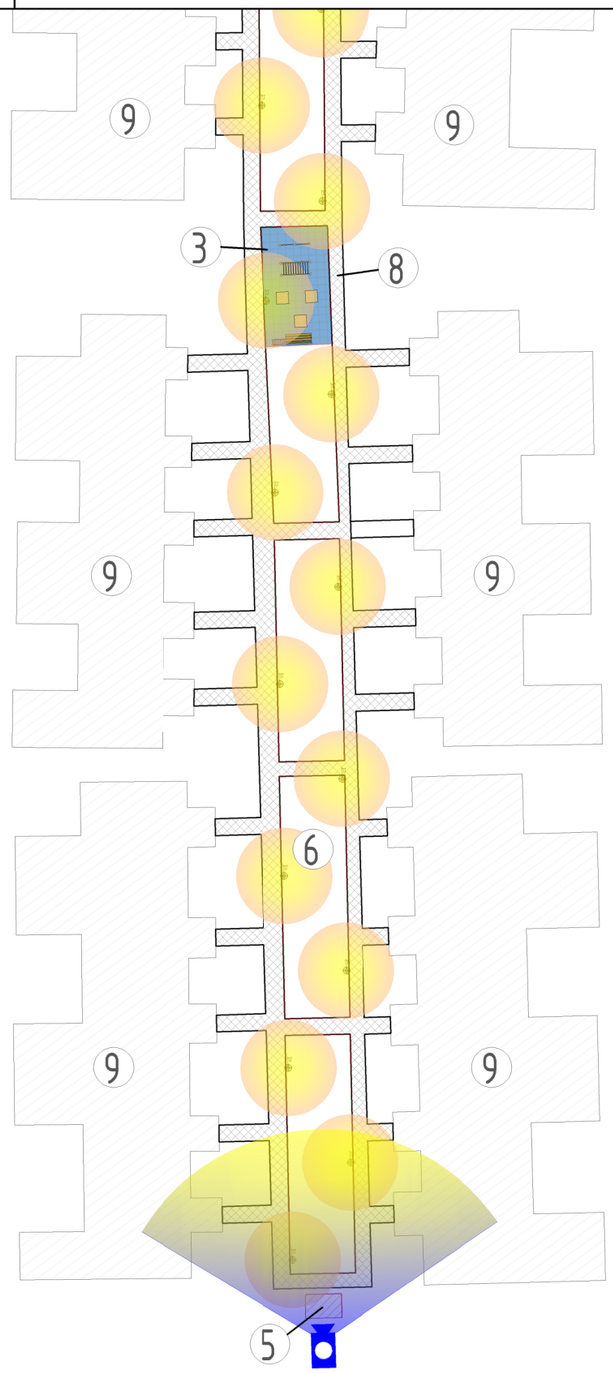

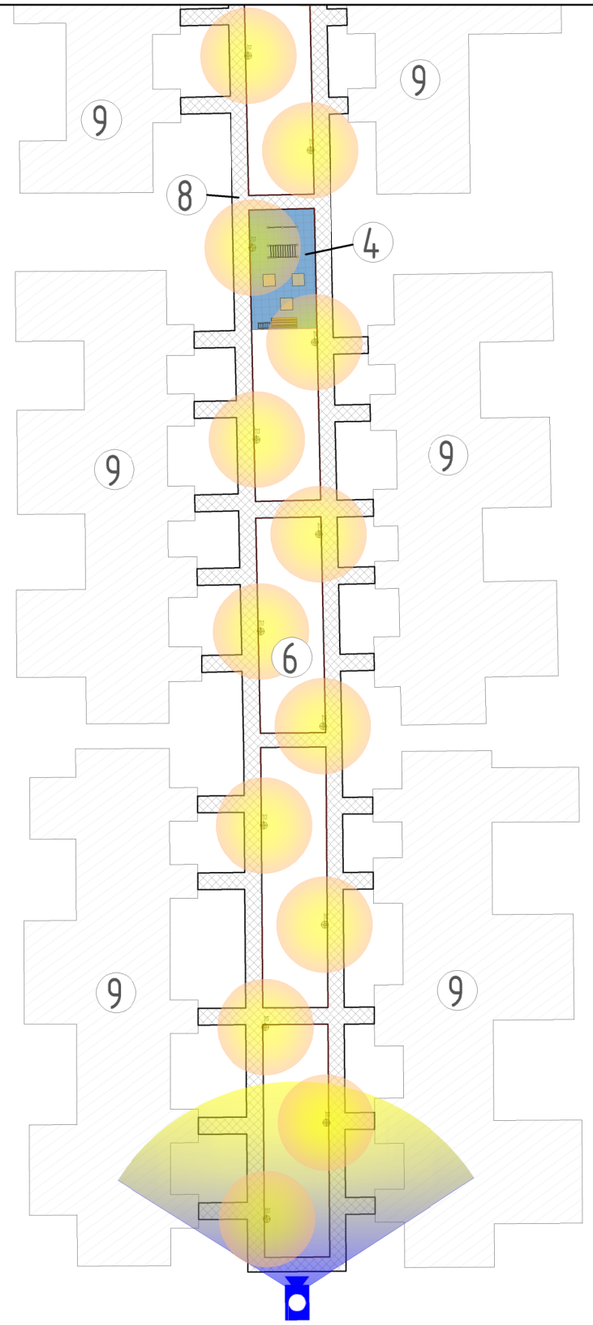

Д/Д	ТОДОРХОЙЛОЛТ	ТАЙЛБАР
1.	Төлөвлөж буй тоглоомын талбай-1	Төлөвлөж буй
2.	Төлөвлөж буй тоглоомын талбай-2	
3.	Төлөвлөж буй бялдаржуулах талбай-1	
4.	Төлөвлөж буй бялдаржуулах талбай-2	
5.	Төлөвлөж буй харуулын байр	
6.	Төлөвлөж буй ногоон байгууламж	
7.	Одоо байгаа саравч	Одоо байгаа
8.	Одоо байгаа явган хүний зам	
9.	Одоо байгаа барилга	

ТАНИХ ТЭМДЭГЛЭГЭЭ

Төлөвлөж буй гэрэлтүүлэг

Төлөвлөж буй камер

Явган замын гэрэлтүүлгийн харагдах байдал

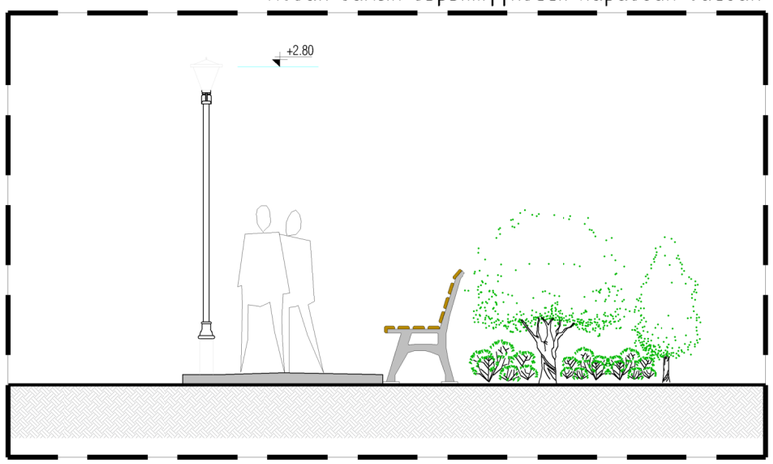

BUREN PROJECT

Утас: 88224394
E-mail: Burenjargal0311@gmail.com

ХҮҮХДИЙН ТОГЛООМЫН ТАЛБАЙ БАЙГУУЛАХ
ТОХИЖИЛТЫН АЖЛЫН ЗУРАГ

ГАДНА ГЭРЭЛТҮҮЛЭГ, КАМЕРЖУУЛАЛТ /Б-хэсэг/

Ye шат:

Архитектор		Б.Бүрэнжаргал	Е.Г.Шифр: БТ-2026.01.05-01	Масштаб: М1:500	Огноо: 2026.01
Гүйцэтгэсэн		Б.Бүрэнжаргал	Т.Г.Шифр:	Зургийн дугаар: ET-08	Хуудас: ET-10
Шалгасан		Г.Баянмөнх			

File: Zalauus horoolol tohijilt.dwg\

Сүүлчийн хэвлэсэн огноо: 2026/01/31

А3

ТОГЛООМЫН ТАЛБАЙ-1

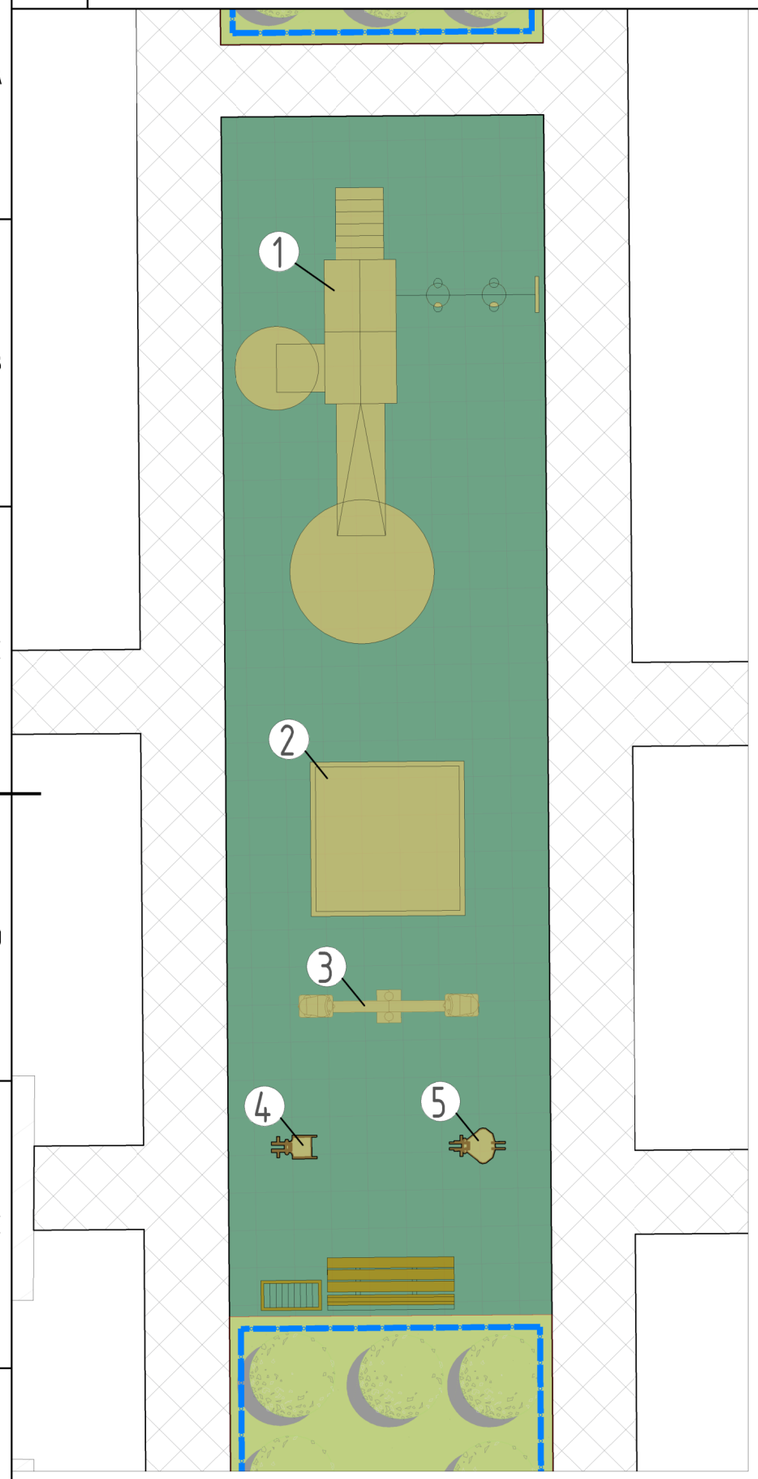

ТОГЛООМЫН ТАЛБАЙ-2

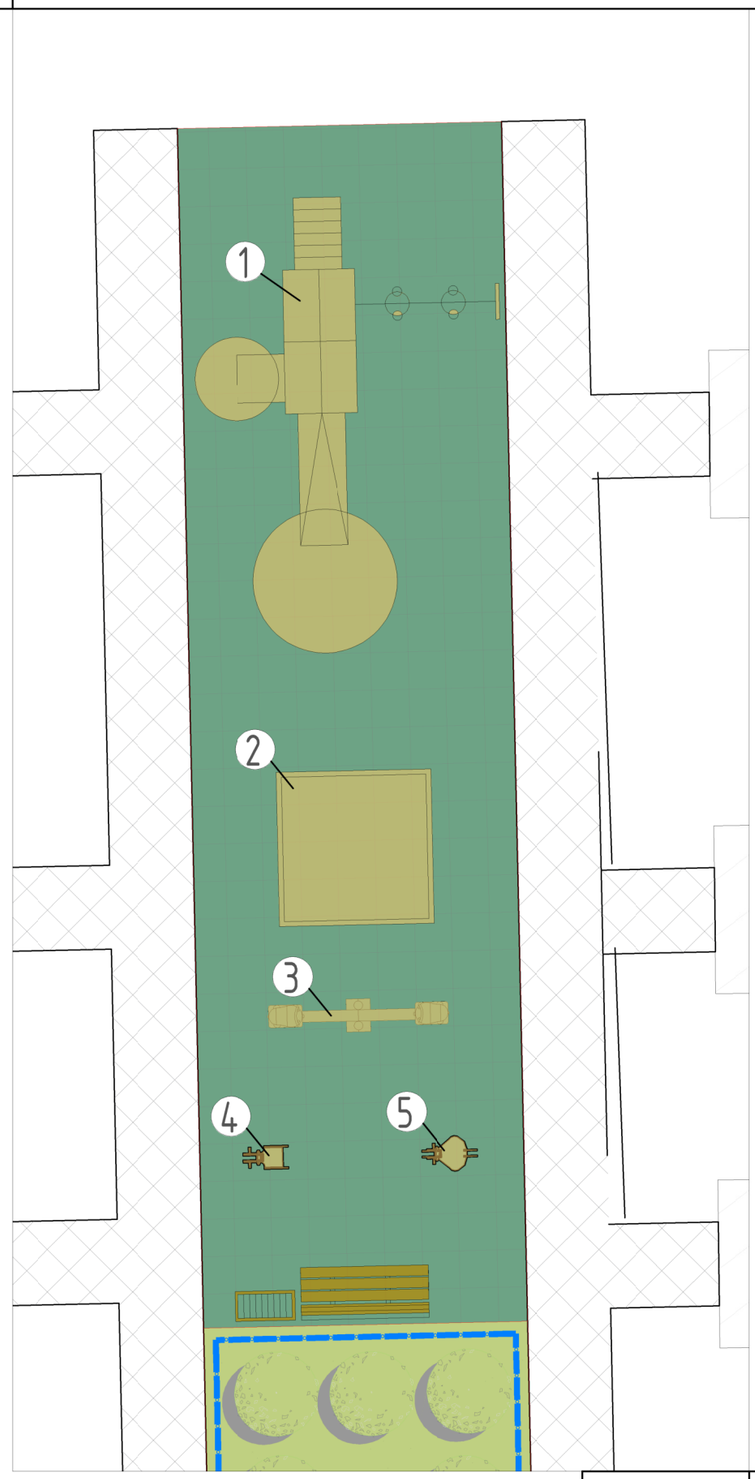

"А3" М1:100

1-ГУЛГУУР/савлуурТай/-2ш

2-ЭЛСТЭЙ САА Д-2ш

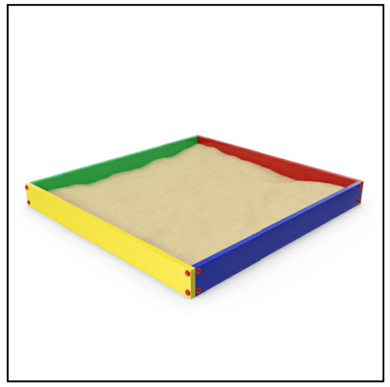

3-ДҮҮЖИН ДААЖИН-2ш

4-ПҮРЖИНТЭЙ ТОГЛООМ/морь/-2ш

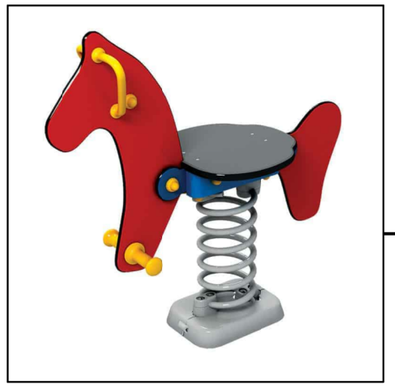

5-ПҮРЖИНТЭЙ ТОГЛООМ/халим/-2ш

File: Zaluus horoolol tohijilt.dwg\

Сүүлчийн хэвлэсэн огноо: 2026/01/31

BUREN PROJECT

Утас: 88224394
E-mail: Burenjargal0311@gmail.com

ХҮҮХДИЙН ТОГЛООМЫН ТАЛБАЙ БАЙГУУЛАХ ТОХИЖИЛТЫН АЖЛЫН ЗУРАГ

ТОГЛООМЫН ТАЛБАЙ-1, 2

Ye шат:

Архитектор		Б.Бүрэнжаргал	Е.Г.Шифр: БТ-2026.01.05-01	Масштаб: М1:100	Огноо: 2026.01
Гүйцэтгэсэн		Б.Бүрэнжаргал	Т.Г.Шифр:	Зургийн дугаар: ЕТ-09	Хуудас: ЕТ-10
Шалгасан		Г.Баянмөнх			

А3

БЯЛДАРЖУУЛАХ ТАЛБАЙ-1

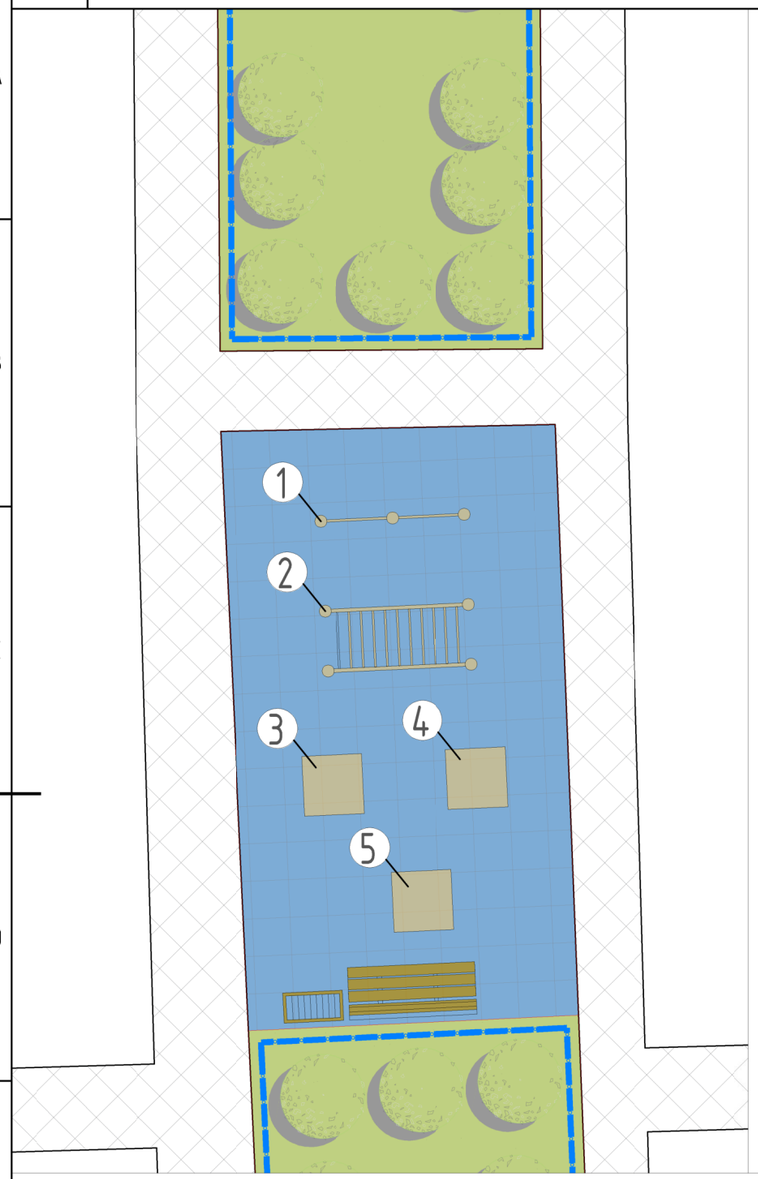

БЯЛДАРЖУУЛАХ ТАЛБАЙ-2

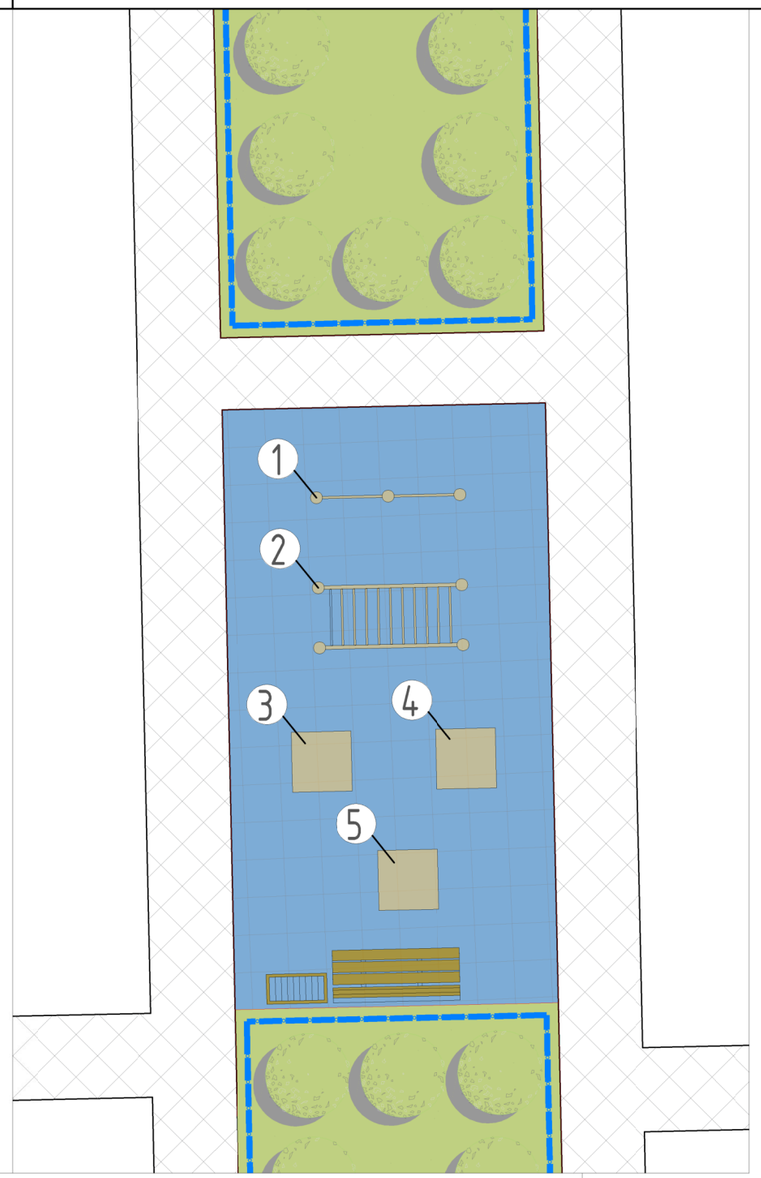

"А3" М1:100

1-ХОС ТУРНИК-2ш

2-ДАМЖДАГ ШАТ-2ш

3-БЯЛДАРЖУУЛАХ ТӨХӨӨРӨМЖ-2ш

4-БЯЛДАРЖУУЛАХ ТӨХӨӨРӨМЖ-2ш

5-БЯЛДАРЖУУЛАХ ТӨХӨӨРӨМЖ-2ш

Сандал, Хогийн сав

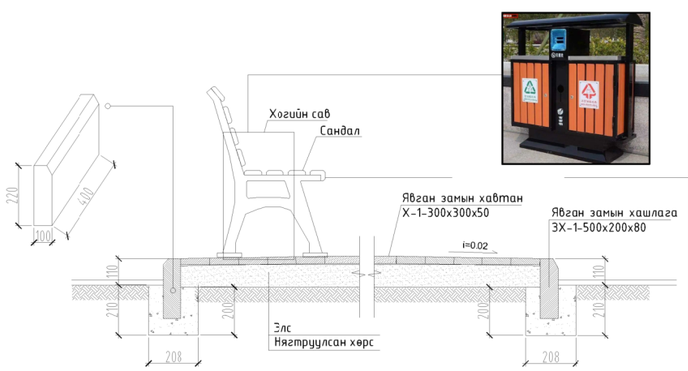

Материалын түүвэр, тоо хэмжээ

	Ажлын нэр	Тоо ширхэг
1	Сандал	4ш
2	Хогийн сав	4ш

File: Zaluus horoolol tohijilt.dwg\

Сүүлчийн хэвлэсэн огноо: 2026/01/31

BUREN PROJECT

Утас: 88224394
E-mail: Burenjargal0311@gmail.com

ХҮҮХДИЙН ТОГЛООМЫН ТАЛБАЙ БАЙГУУЛАХ
ТОХИЖИЛТЫН АЖЛЫН ЗУРАГ

БЯЛДАРЖУУЛАХ ТАЛБАЙ-1, 2, САНДАЛ, ХОГИЙН САВ

Ye шат:

Архитектор		Б.Бүрэнжаргал	Е.Г.Шифр: БТ-2026.01.05-01	Масштаб: М1:100	Огноо: 2026.01
Гүйцэтгэсэн		Б.Бүрэнжаргал	Т.Г.Шифр:	Зургийн дугаар: ЕТ-10	Хуудас: ЕТ-10
Шалгасан		Г.Баянмөнх			

А3