ЗАХИАЛАГЧ:

ХӨВСГӨЛ АЙМГИЙН РЕНЧИНЛХҮМБЭ СУМЫН ЗДТГ

ГҮЙЦЭТГЭГЧ:

ЭНХ УРИН РӨҮД

"ЭНХ УРИН РӨҮД"ХХК

Шифр: 2025/12/1В

Ренчинлхүмбэ сум

Хөвсгөл аймгийн Ренчинлхүмбэ сумын Хөгийн голын модон гүүрийн зураг төсөл

"Энх Урин Рөүд"ХХК-ийн захирал С.Баярхүү

ХӨВСГӨЛ АЙМАГ ЭНХ УРИН РӨҮД ХХК 4170202 Х. ХНТ10002 1725070009

Хөвсгөл аймаг, Мөрөн хот 2025 он

БАТЛАВ:
АЙМГИЙН ЕРӨНХИЙ АРХИТЕКТОР Э.АЗЗАЯА

Ренчинлхүмбэ сум

Хөвсгөл аймгийн Ренчинлхүмбэ сумын Хөгийн голын модон гүүрийн зураг төсөл

/Эскиз/

Шифр: 2025/12/1В

	Захиалагч:	Нэр	Гарын үсэг		Захиалагч:	Нэр	Гарын үсэг
	Хөвсгөл аймгийн Ренчинлхүмбэ сумын Засаг дарга	Х.Бүрэнжаргал		ЭНХ УРИН РӨҮД	Боловсруулсан: "Энх Урин Рөүд" ХХК-ийн захирал	С.Баярхүү	

Хөвсгөл аймаг, Мөрөн хот 2025 он

БАЙРШЛЫН СХЕМ

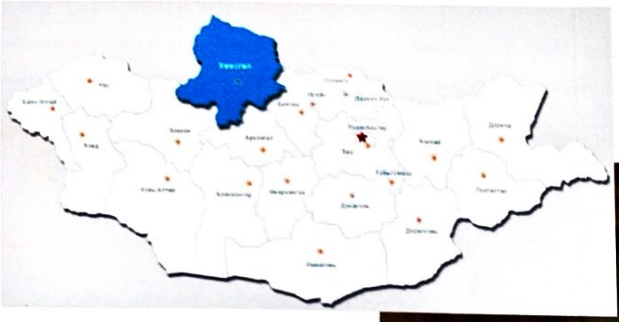

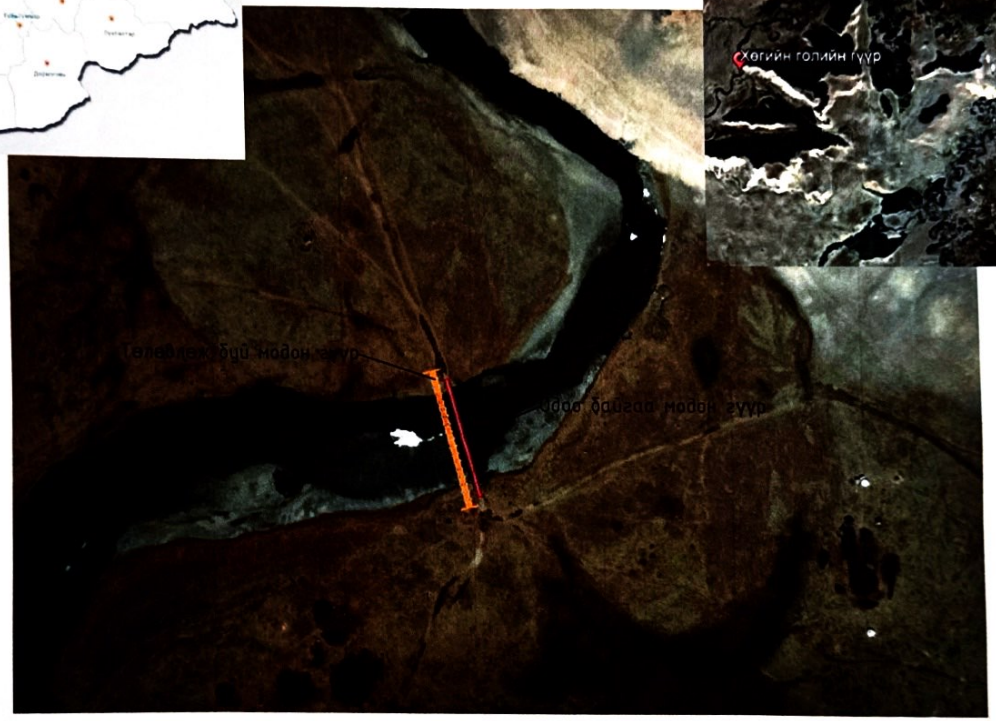

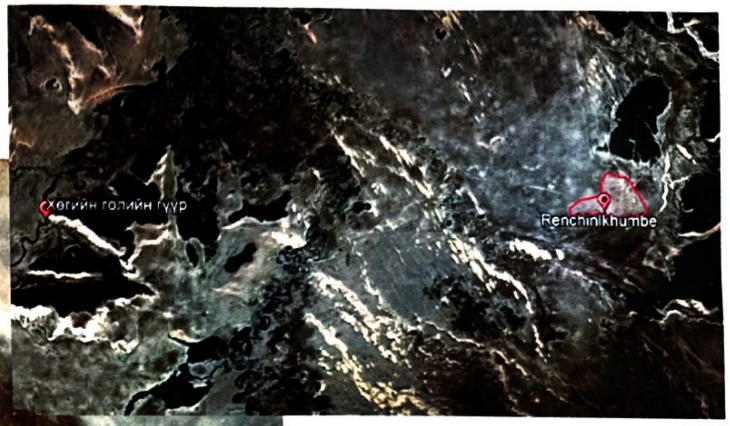

Тайлбар: Хөвсгөл аймгийн Ренчинлхүмбэ сумын нутаг дэвсгэрт байрлах Хөгийн голын модон гүүрний зураг төсөл боловсруулах ажлын хүрээнд загвар зургийг хийж гүйцэтгэлээ.

Захиалагчийн баталсан зургийн даалгаврын дагуу одоо байгаа модон гүүрнээс баруун тийш 5м зайд шинээр модон гүүр барина.

Тус эскиз зураг модон гүүрний хийцлэл, нэг маягийн зургийг тодруулсан ба хэмжилтийн үр дүнгээс шалтгаалж гүүрний урт болон өндөр өөрчлөгдөх тул тухайн зураг тусгагдсан гүүрний өндөр болон уртыг тооцоонд тусгахгүй.

Загвар зураг ажлын даалгаврын дагуу гүүрний алгасал хоорондын зай 6м, 4ш 300м диаметр бүхий шон тулгууртай, 5.0x2.0x1.6м бүхий чулуун дүүргэлттэй ряж, 300мм диаметр бүхий дан модон дам нуруурай, 1.8м алгасалтай 1.6м хайс хашлагатай, захын 2 тулгуур ряжгүй, 0.2x0.2м дүнзэн дугуй цохигч, 5см-ийн банзан хучилт бүхий модон гүүрний зураг төслийг тусгав.

ЭНХ УРИН РӨУД	ХӨВСГӨЛ АЙМГИЙН ТАРИАЛАН СУМЫН УЛААНЧУЛУУТЫН ГОЛЫН ГҮҮРИЙН ЗУРАГ ТӨСӨЛ				Модон гүүр		
	Захирал	С.Баярхүү		Гүүрний ерөнхий байдал	Масштаб		
	Инженер	Г.Дашням			Загвар	Хууд	Б.хууд
	Шалгасан	С.Баярхүү			А3	2	13
"Энх Урин Рөүд"ХХК				Шифр:2025/12/В	2025/12/03		

ГҮҮРНИЙ ЕРӨНХИЙ БАЙДЛЫН ЗУРАГ

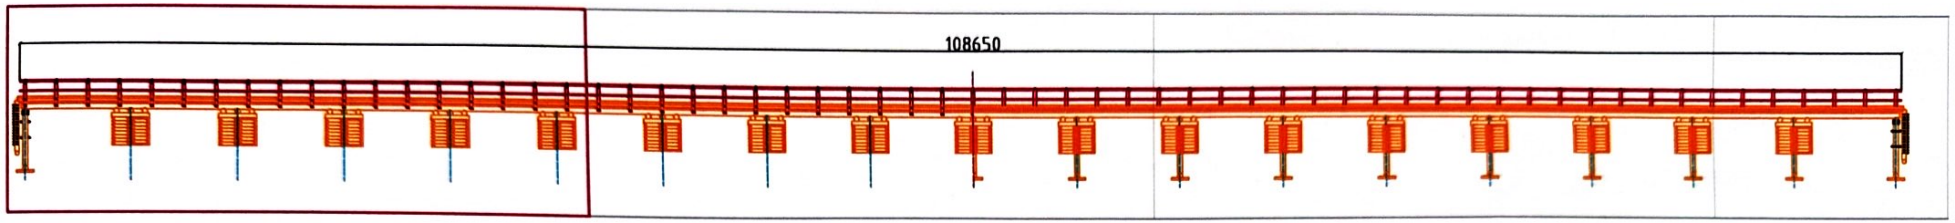

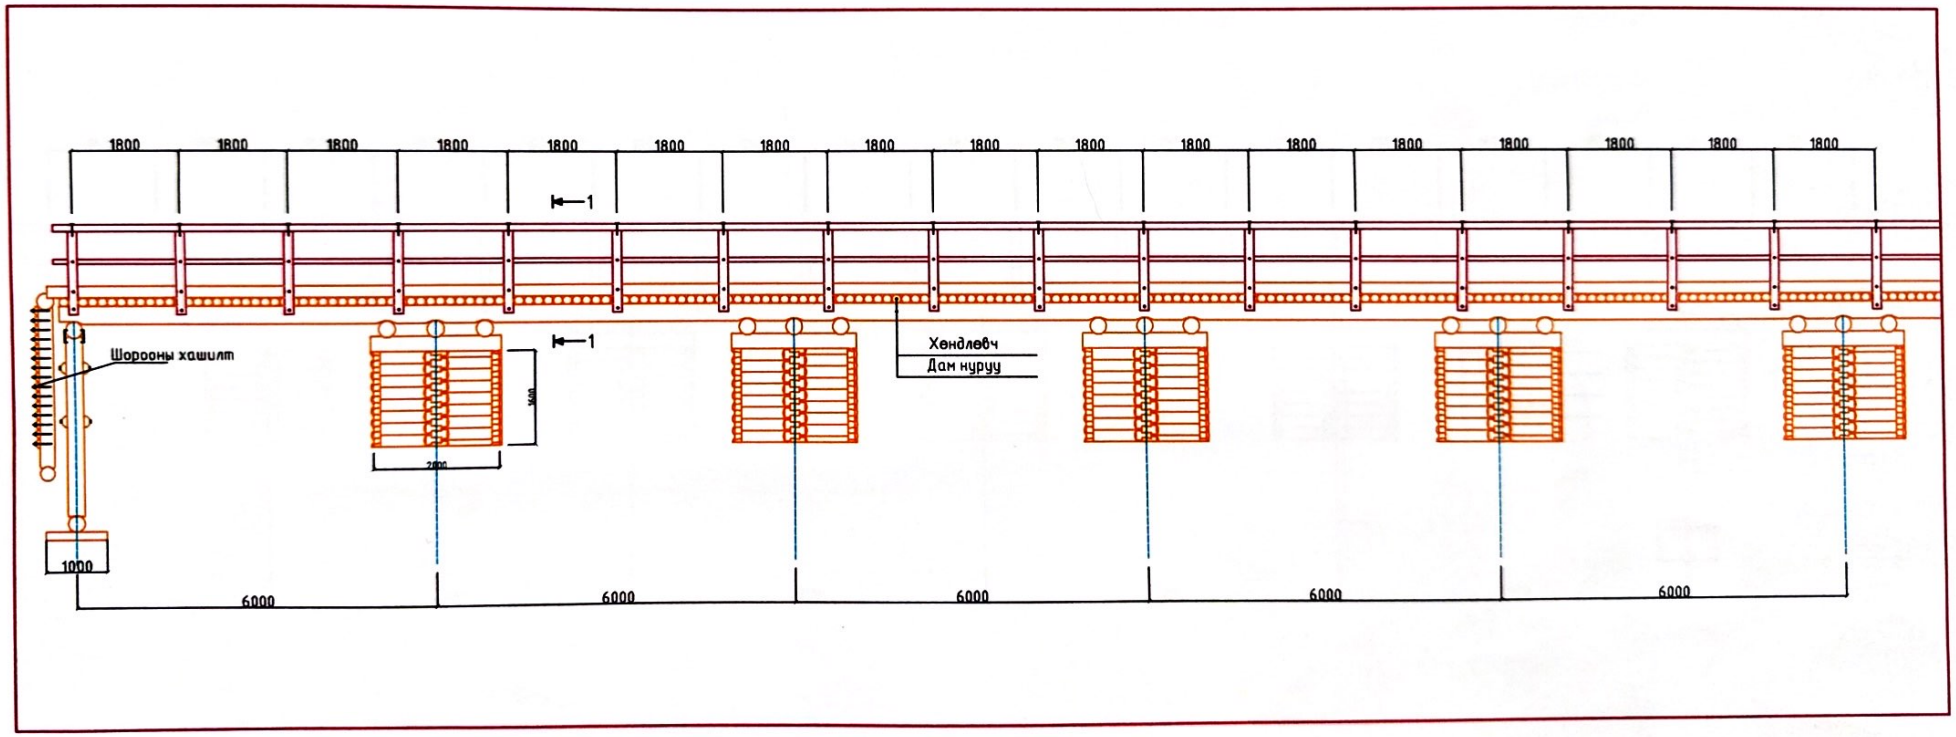

ЭНХ ҮРИН РӨУД "Энх Үрин Рөүд"ХХК	ХӨВСГӨЛ АЙМГИЙН ТАРИАЛАН СУМЫН УЛААНЧУЛУУТЫН ГОЛЫН ГҮҮРИЙН ЗУРАГ ТӨСӨЛ				Модон гүүр		
	Захирал	С.Баярхүү		Гүүрний ерөнхий байдал	Масштаб		
	Инженер	Г.Дашням			Загвар	Хуудас	Б.хуудас
	Шалгасан	С.Баярхүү			А3	3	13
				Шифр:2025/12/В	2025/12/03		

ГҮҮРНИЙ ЕРӨНХИЙ БАЙДЛЫН ЗУРАГ

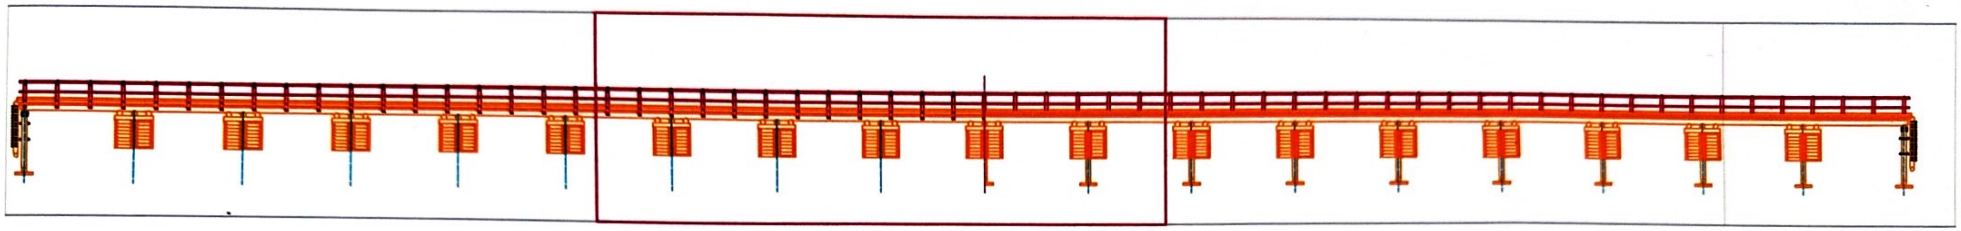

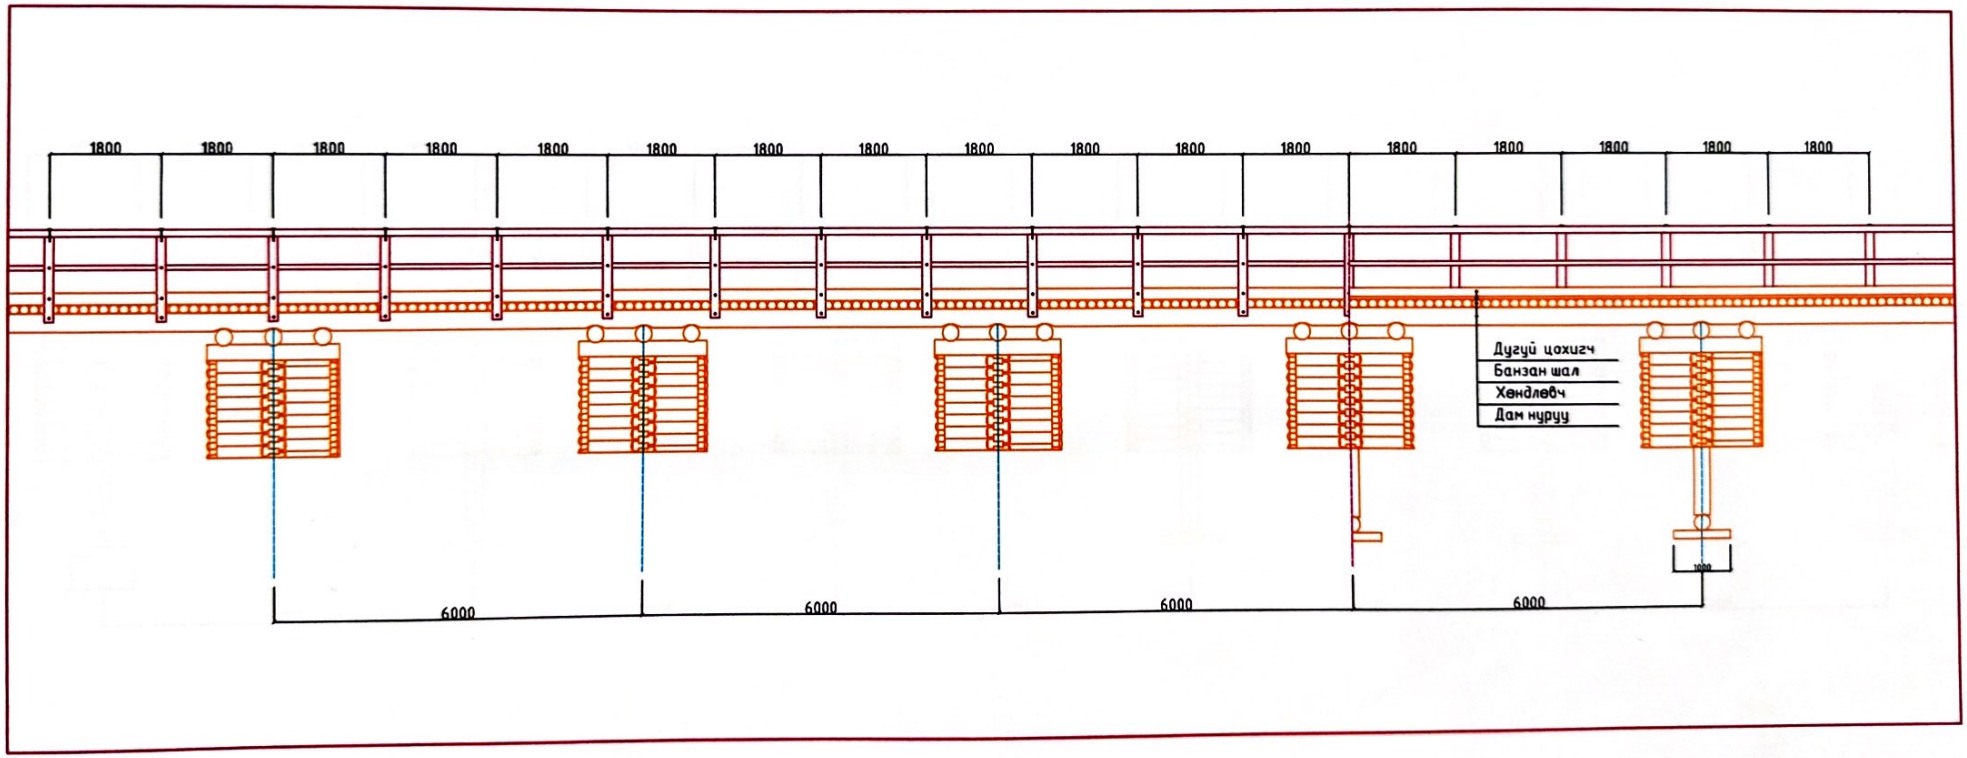

ЭНХ УРИН РӨУД "Энх Урин Рөүд"ХХК	ХӨВСГӨЛ АЙМГИЙН ТАРИАЛАН СУМЫН УЛААНЧУЛУУТЫН ГОЛЫН ГҮҮРИЙН ЗУРАГ ТӨСӨЛ				Мөдон гүүр		
	Захирал	С.Баярхүү		Гүүрний ерөнхий байдал	Масштаб		
	Инженер	Г.Дашням			Загвар	Хууд	Б.хууд
	Шалгасан	С.Баярхүү			А3	4	13
				Шифр:2025/12/В	2025/12/03		

ГҮҮРНИЙ ЕРӨНХИЙ БАЙДЛЫН ЗУРАГ

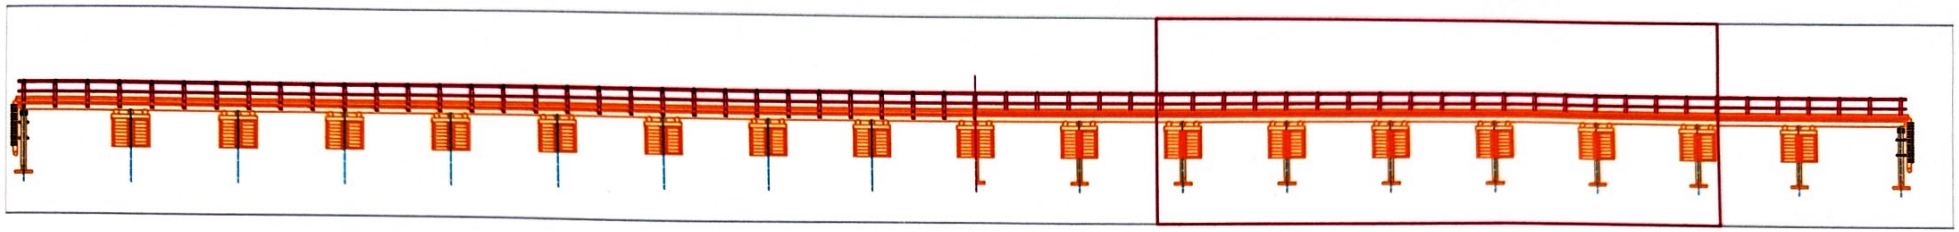

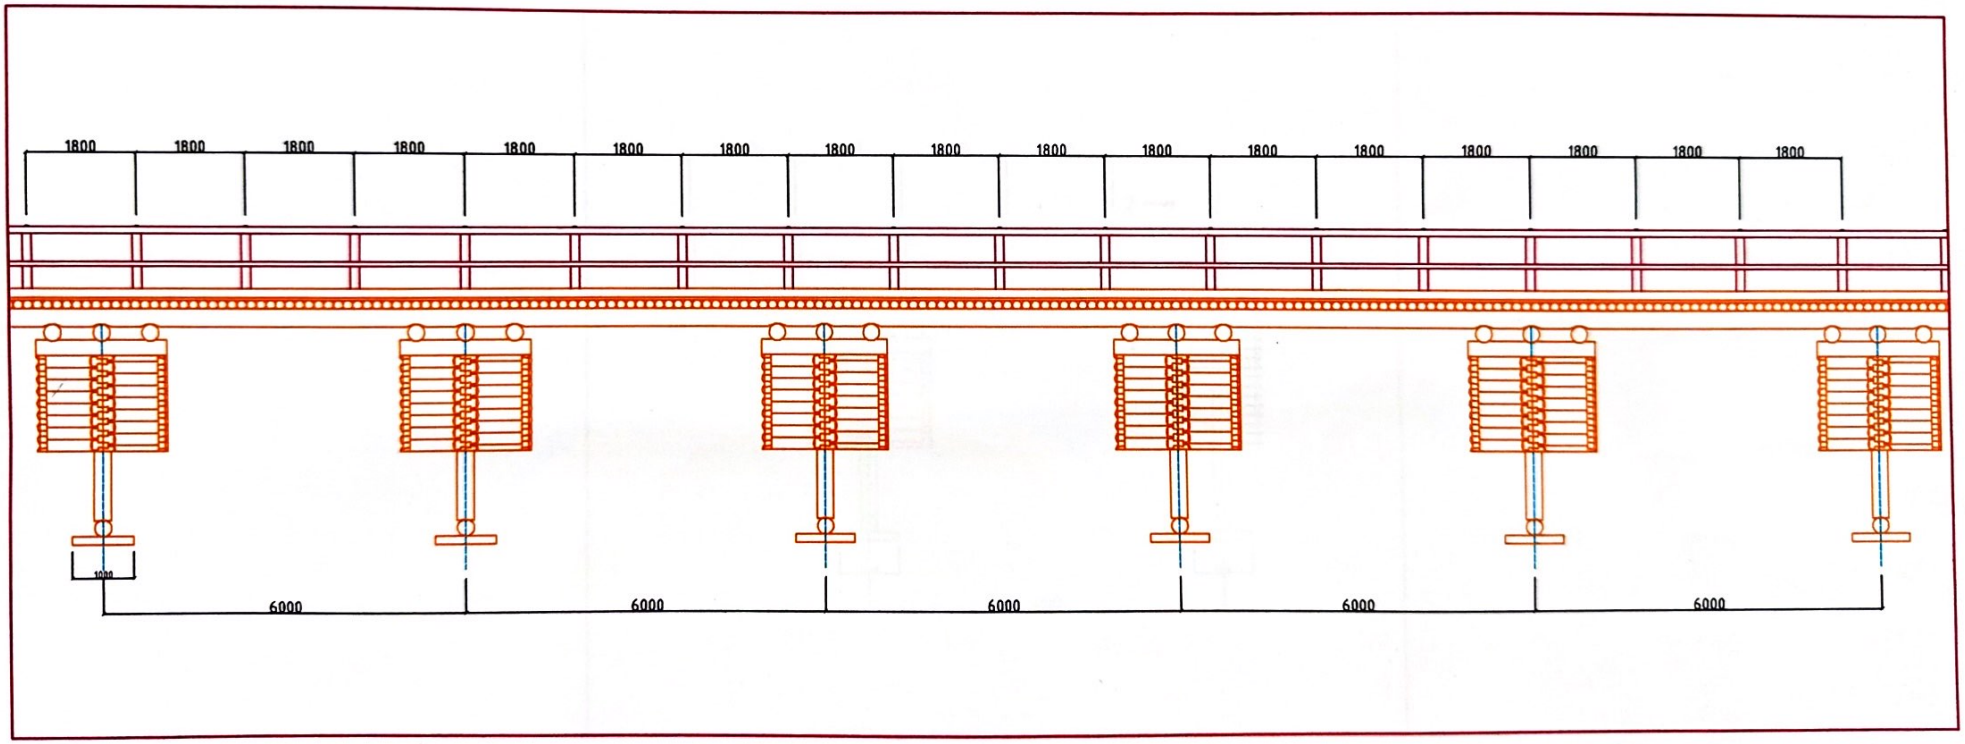

ЭНХ ҮРИЙН РӨҮД "Энх Үрин Рөүд"ХХК	ХӨВСГӨЛ АЙМГИЙН ТАРИАЛАН СУМЫН УЛААНЧУЛУУТЫН ГОЛЫН ГҮҮРИЙН ЗУРАГ ТӨСӨЛ				Модон гүүр		
	Захирал	С.Баярхүү		Гүүрний ерөнхий байдал	Масштаб		
	Инженер	Г.Дашням			Загвар	Хуудас	Б.хуудас
	Шалгасан	С.Баярхүү			А3	5	13
				Шифр:2025/12/В	2025/12/03		

ГҮҮРНИЙ ЕРӨНХИЙ БАЙДЛЫН ЗУРАГ

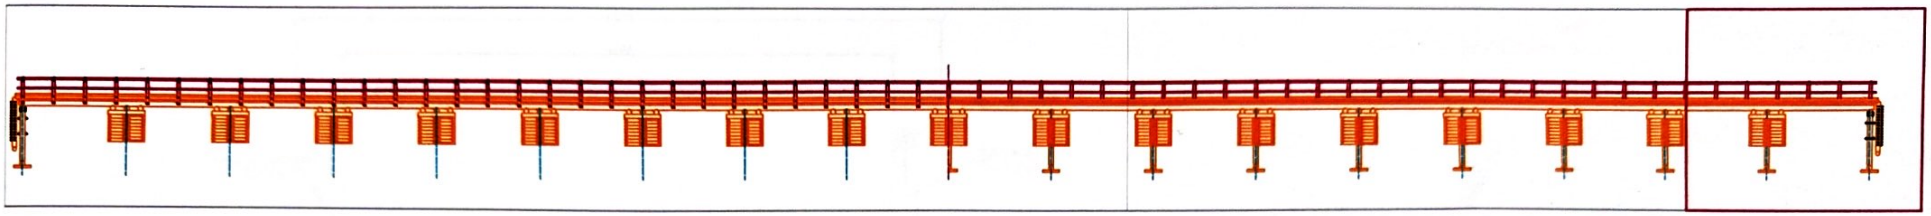

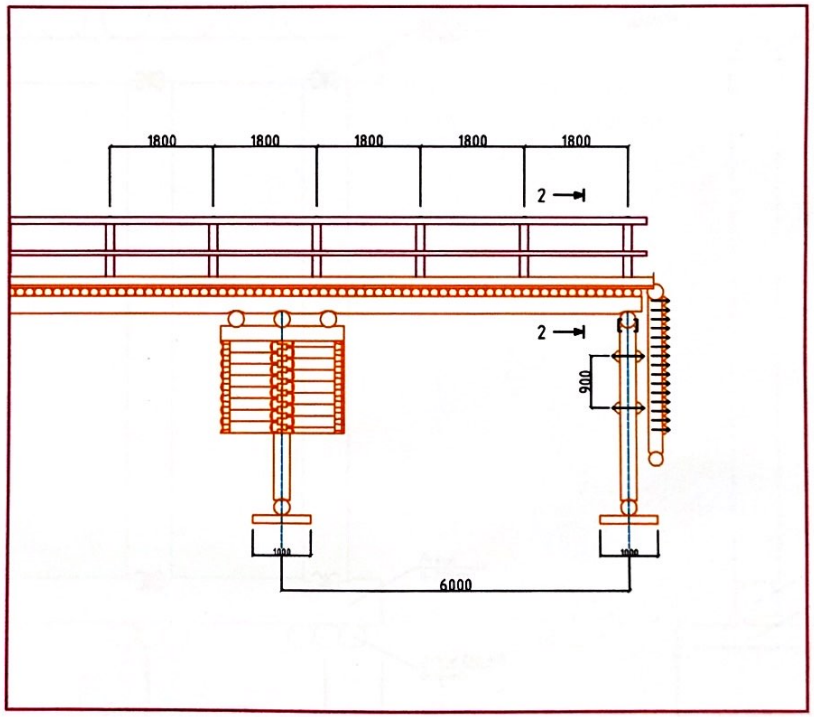

ЭНХ ҮРИН РӨУД "Энх Үрин Рөүд"ХХК	ХӨВСГӨЛ АЙМГИЙН ТАРИАЛАН СУМЫН УЛААНЧУЛУУТЫН ГОЛЫН ГҮҮРИЙН ЗУРАГ ТӨСӨЛ				Модон гүүр	
	Захирал	С.Баярхүү		Гүүрний ерөнхий байдал	Масштаб	
	Инженер	Г.Дашням			Загвар	Хууд	Б.хууд
	Шалгасан	С.Баярхүү			А3	6	13
				Шифр:2025/12/В	2025/12/03	

ХӨНДЛӨН ОГТЛОЛ 1-1

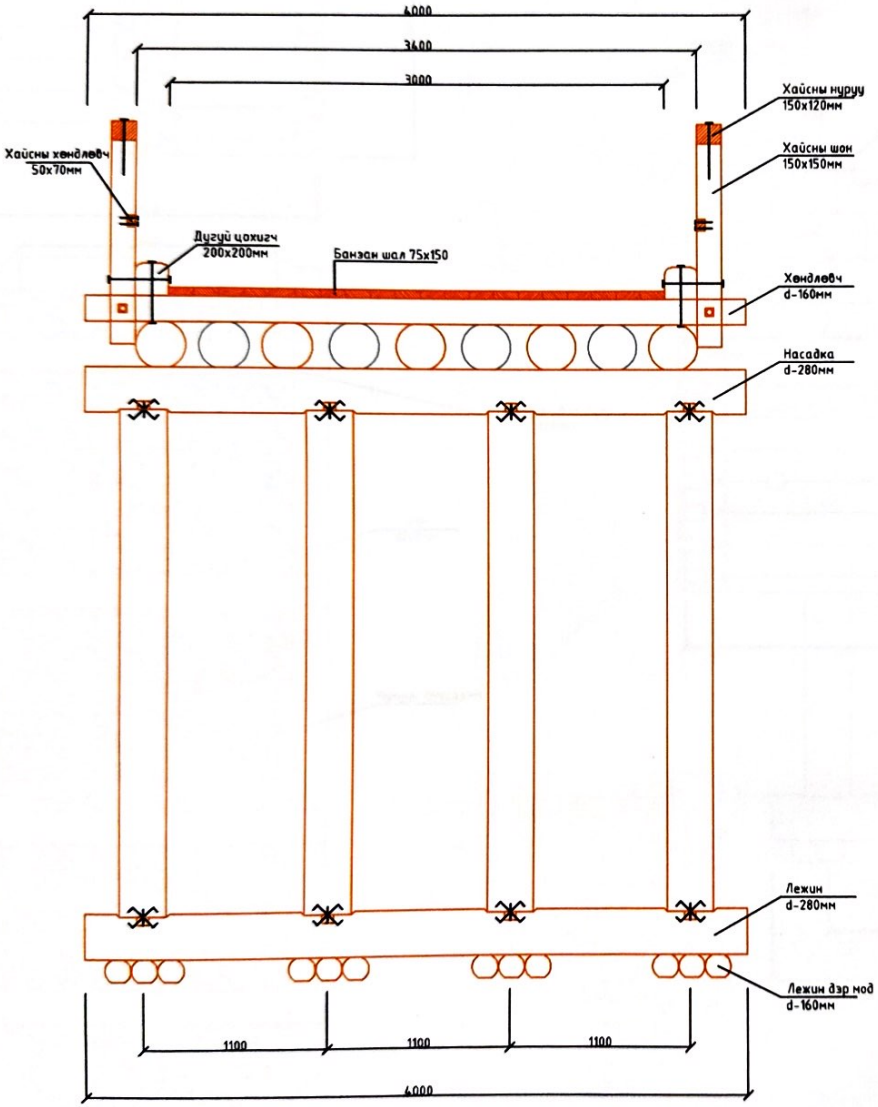

Шон тулгуур

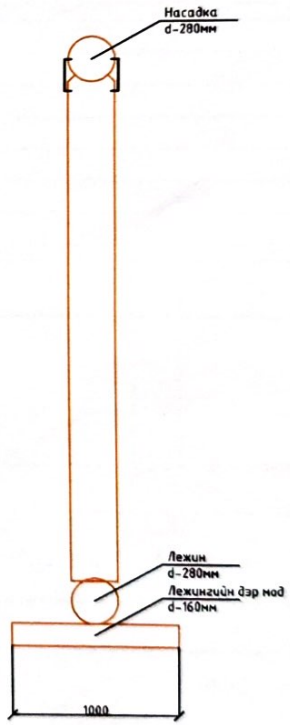

Шон тулгуур /Захын тулгуур/

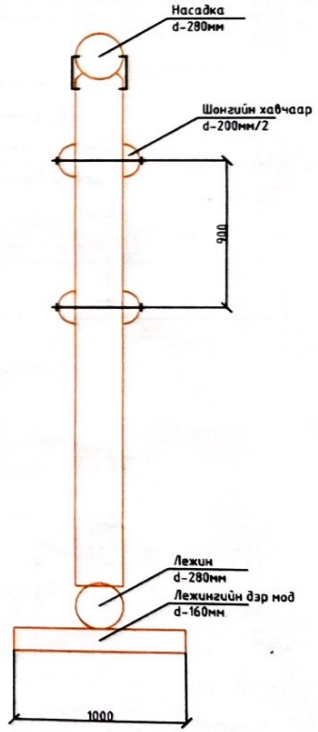

ЭНХ ҮРИЙН РӨҮД "Энх Үрин Рөүд"ХХК	ХӨВСГӨЛ АЙМГИЙН ТАРИАЛАН СУМЫН УЛААНЧУЛУУТЫН ГОЛЫН ГҮҮРИЙН ЗУРАГ ТӨСӨЛ				Модон гүүр	
	Захирал	С.Баярхүү		Хөндлөн огтлол	Масштаб	
	Инженер	Г.Дашням			Загвар	Хууд	Б.хууд
	Шалгасан	С.Баярхүү			А3	7	13
				Шифр:2025/12/В	2025/12/03	

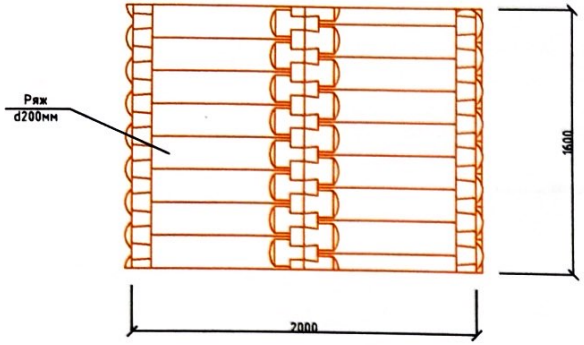

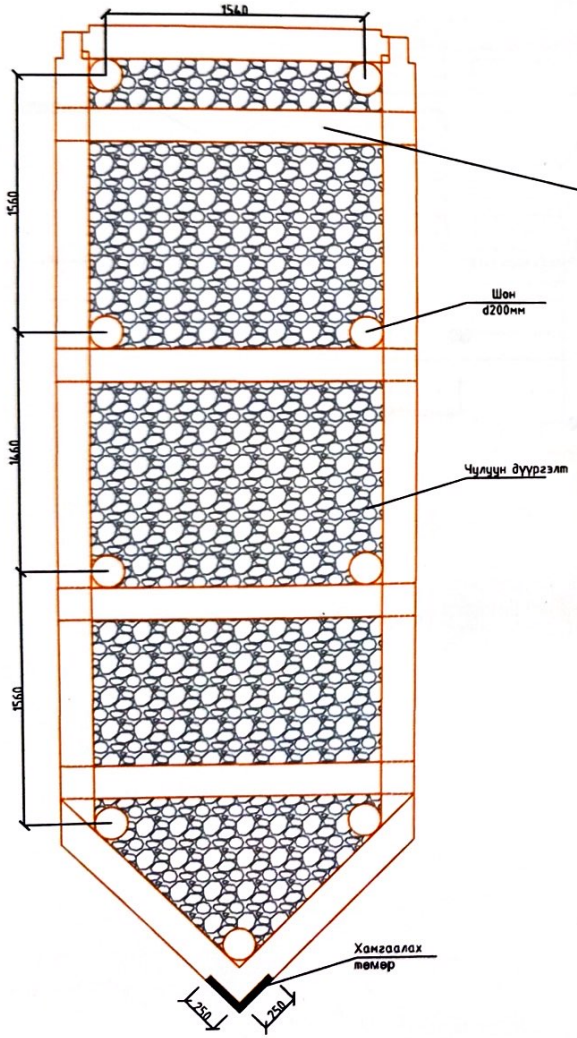

ХӨНДЛӨН ОГТЛОЛ 1-1

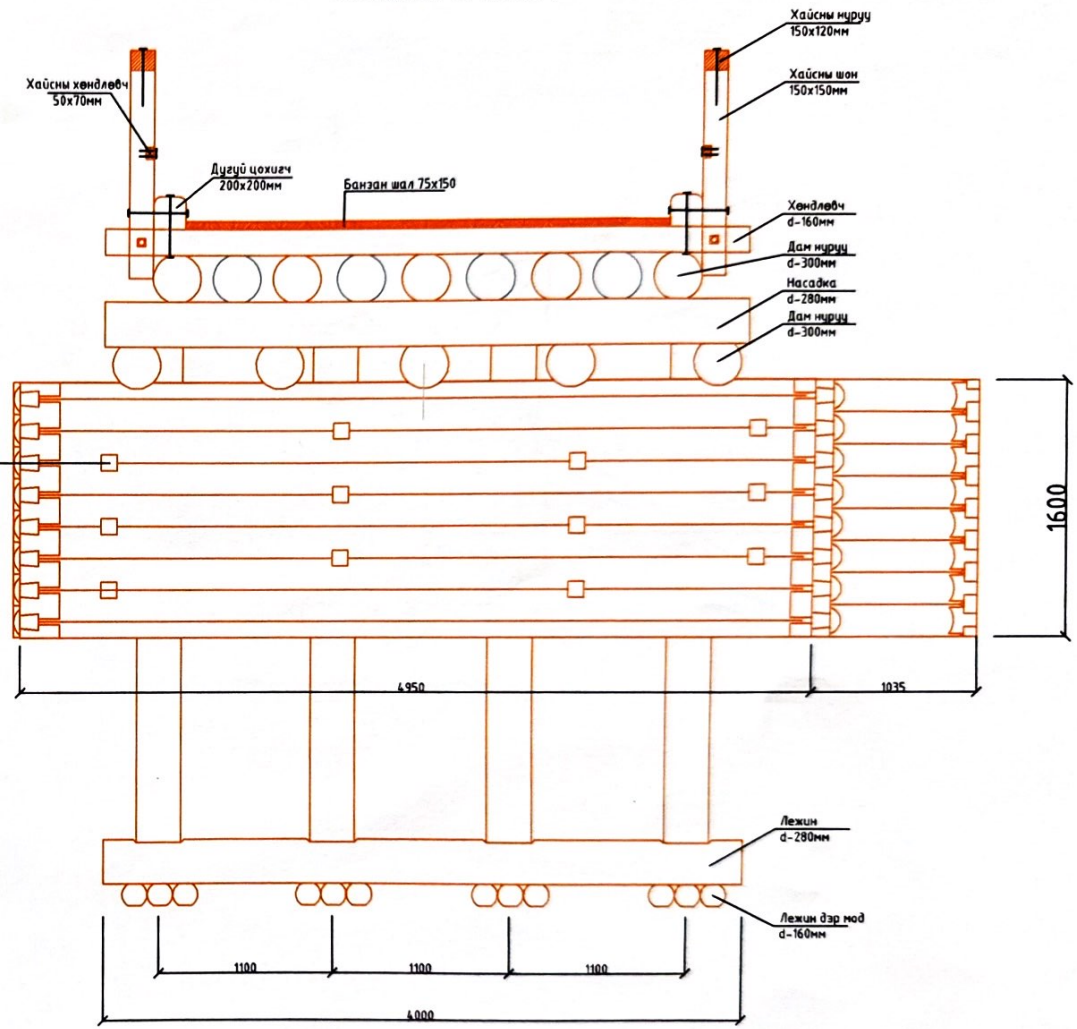

ЭНХ ҮРИЙН РӨҮД "Энх Үрий Рөүд"ХХК	ХӨВСГӨЛ АЙМГИЙН ТАРИАЛАН СУМЫН УЛААНЧУЛУУТЫН ГОЛЫН ГҮҮРИЙН ЗУРАГ ТӨСӨЛ			Хөндлөн огтлол Ряж	Модон гүүр	
	Захирал	С.Баярхүү			Масштаб	
	Инженер	Г.Дашням			Загвар	Хууд	Б.хууд
	Шалгасан	С.Баярхүү			А3	8	13
				Шифр:2025/12/В	2025/12/03	

ХӨНДЛӨН ОГТЛОЛ 2-2

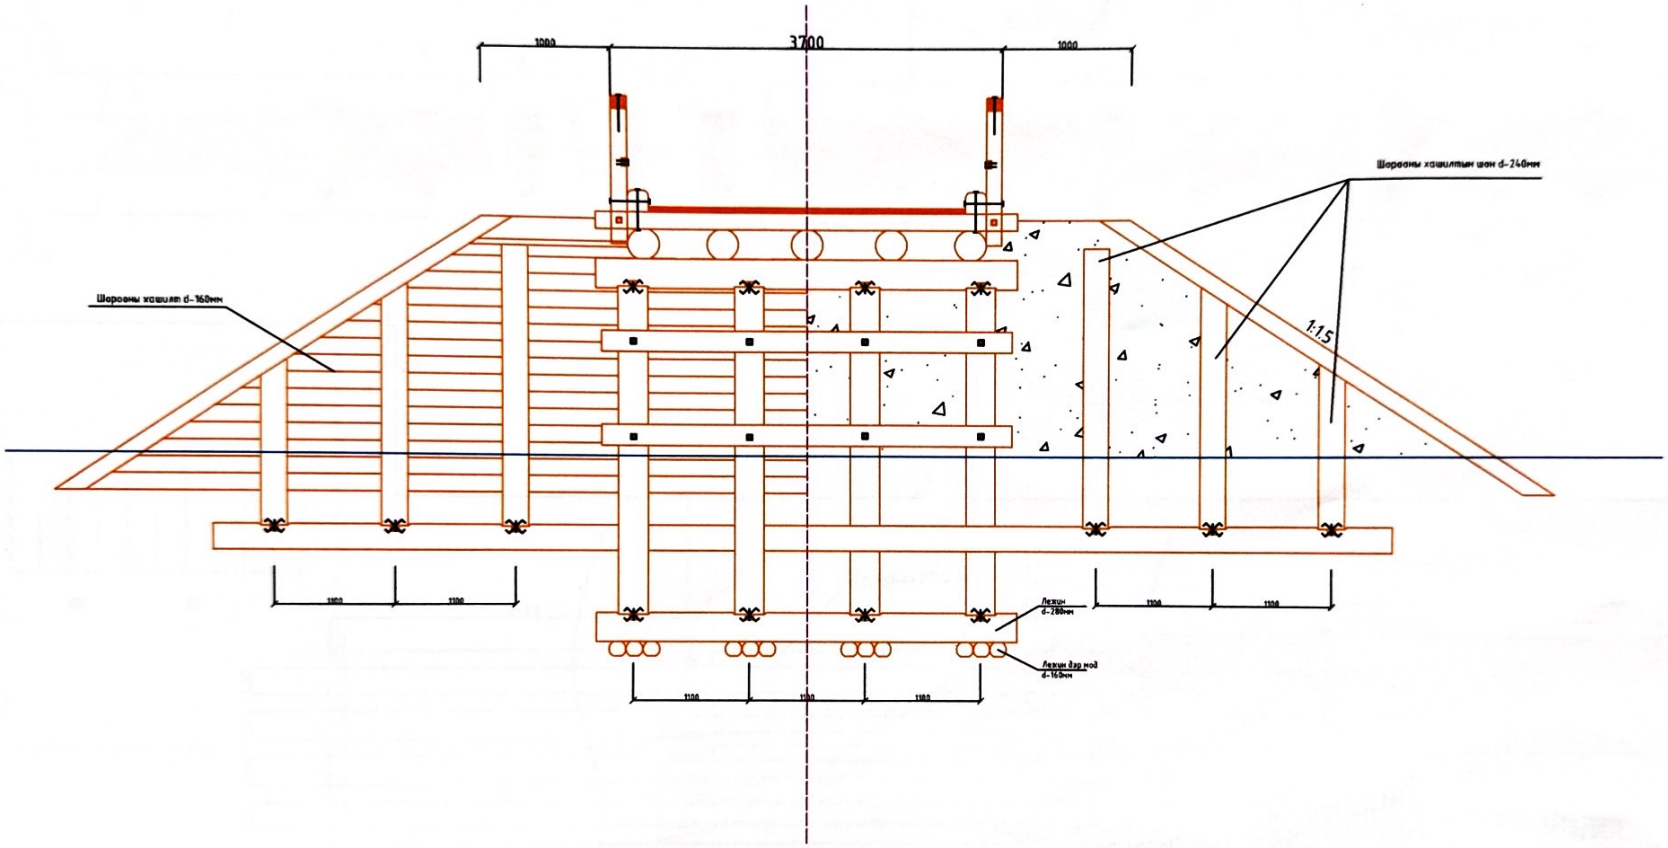

ЭНХ ҮРИЙН РӨУД	ХӨВСГӨЛ АЙМГИЙН ТАРИАЛАН СУМЫН УЛААНЧУЛУУТЫН ГОЛЫН ГҮҮРИЙН ЗУРАГ ТӨСӨЛ				Модон гүүр		
	Захирал	С.Баярхүү		Хөндлөн огтлол	Масштаб		
	Инженер	Г.Дашням			Загвар	Хууд	Б.хууд
	Шалгасан	С.Баярхүү			А3	9	13
"Энх Үрий Рөүд"ХХК				Шифр:2025/12/В	2025/12/03		

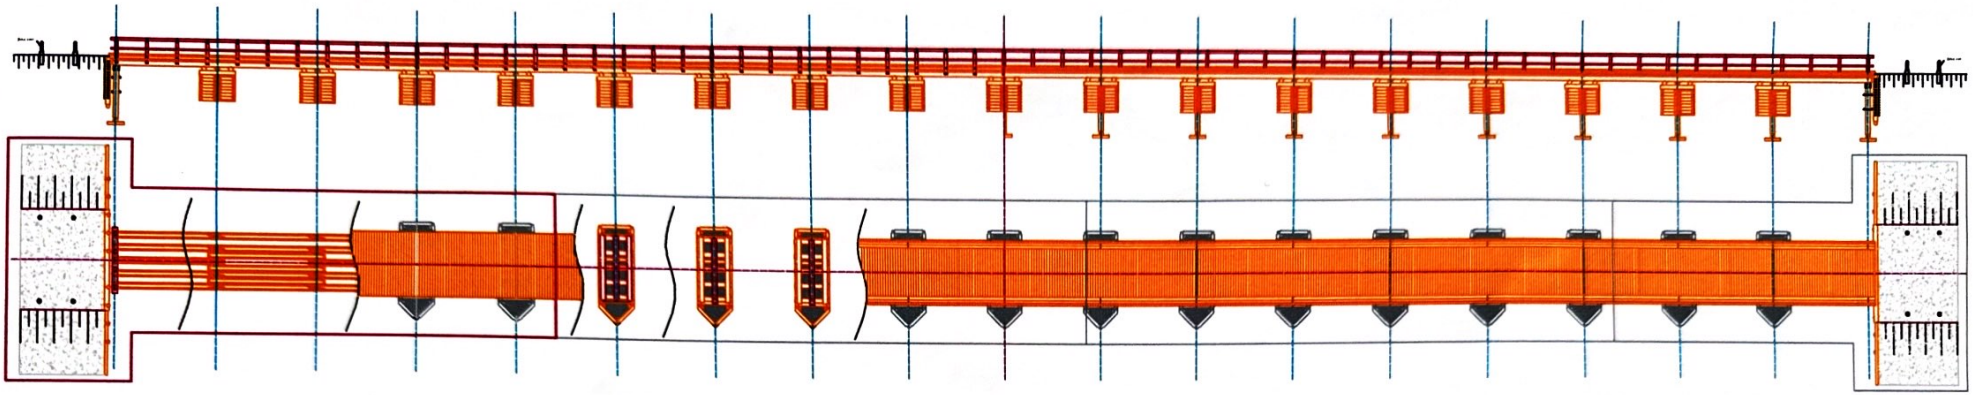

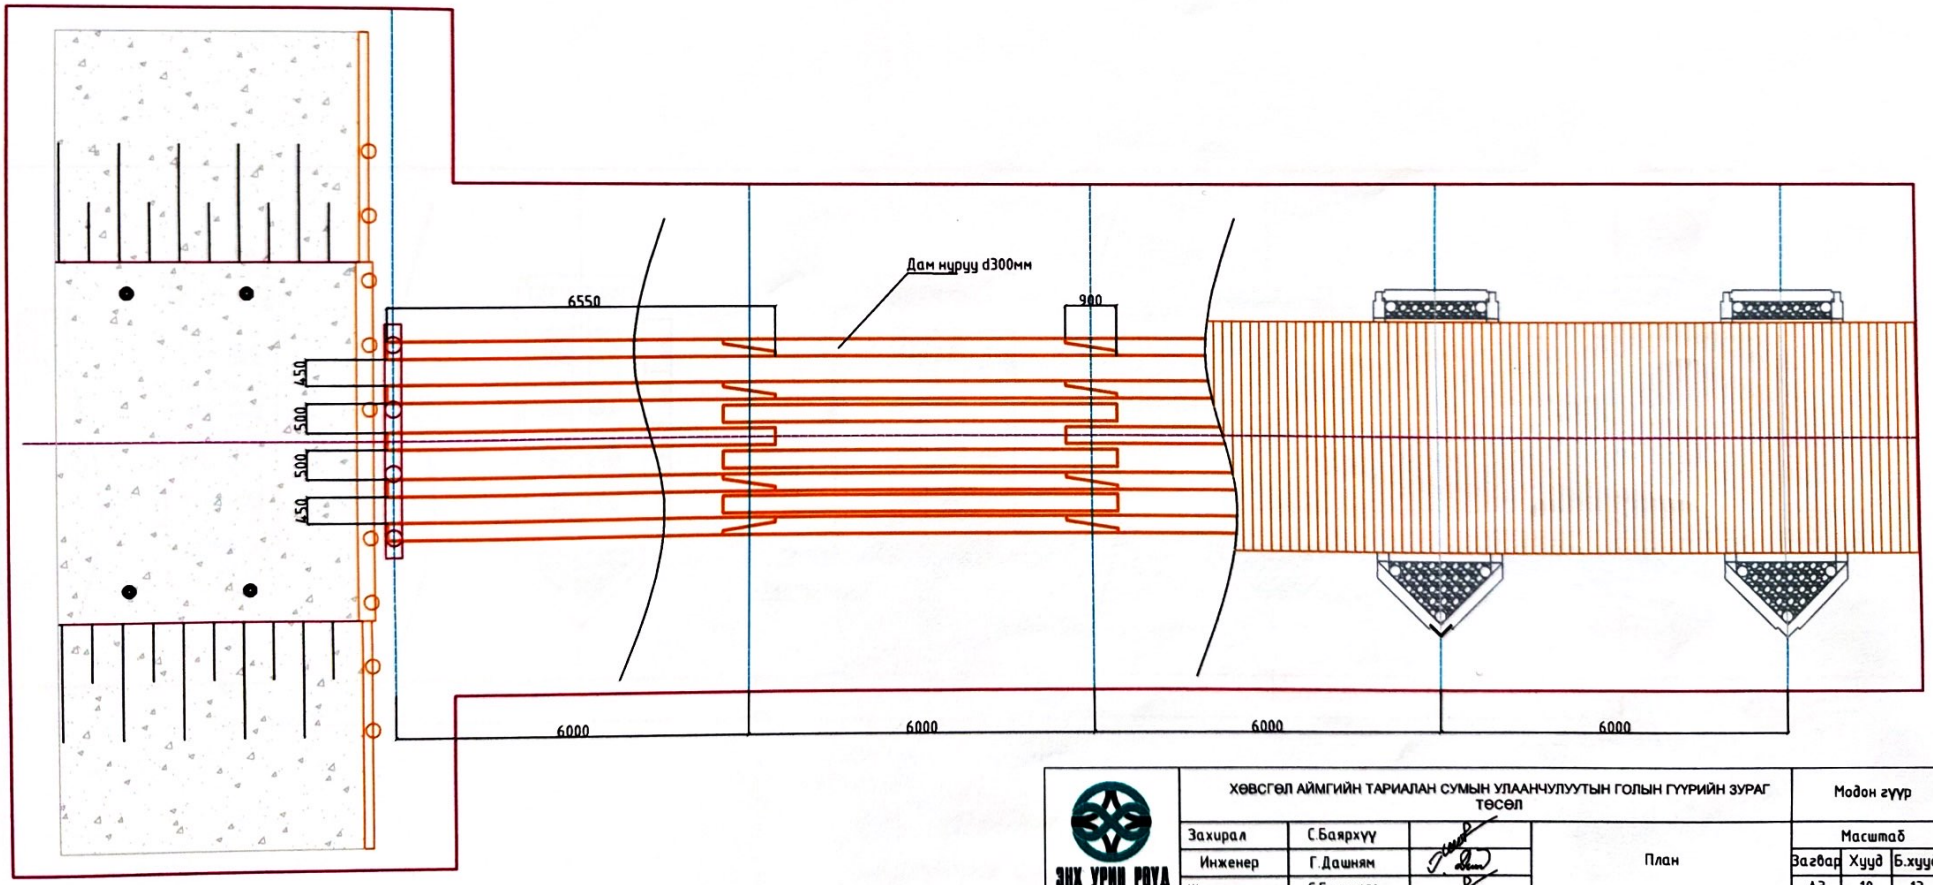

ЭНХ УРИН РӨҮД "Энх Урин Рөүд"ХХК	ХӨВСГӨЛ АЙМГИЙН ТАРИАЛАН СУМЫН УЛААНЧУЛУУТЫН ГОЛЫН ГҮҮРИЙН ЗУРАГ ТӨСӨЛ				Модон гүүр	
	Захирал	С.Баярхүү		План	Масштаб	
	Инженер	Г.Дашням			Загвар	Хууд	Б.хууд
	Шалгасан	С.Баярхүү			А3	10	13
				Шифр:2025/12/В	2025/12/03	

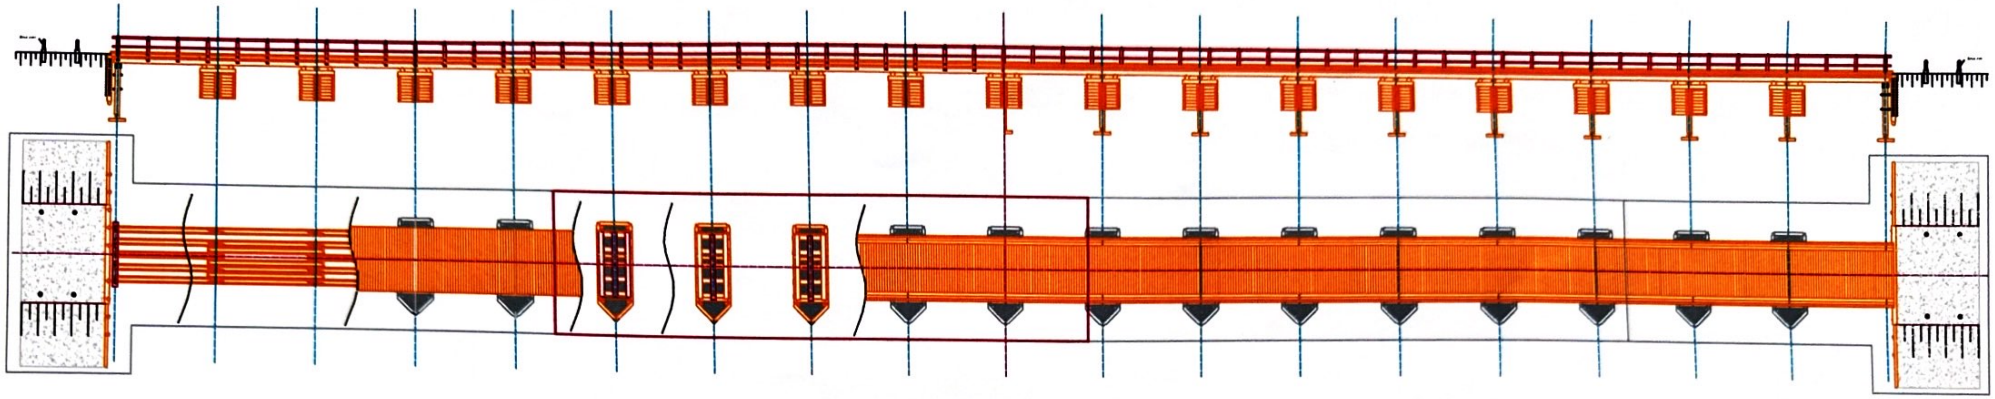

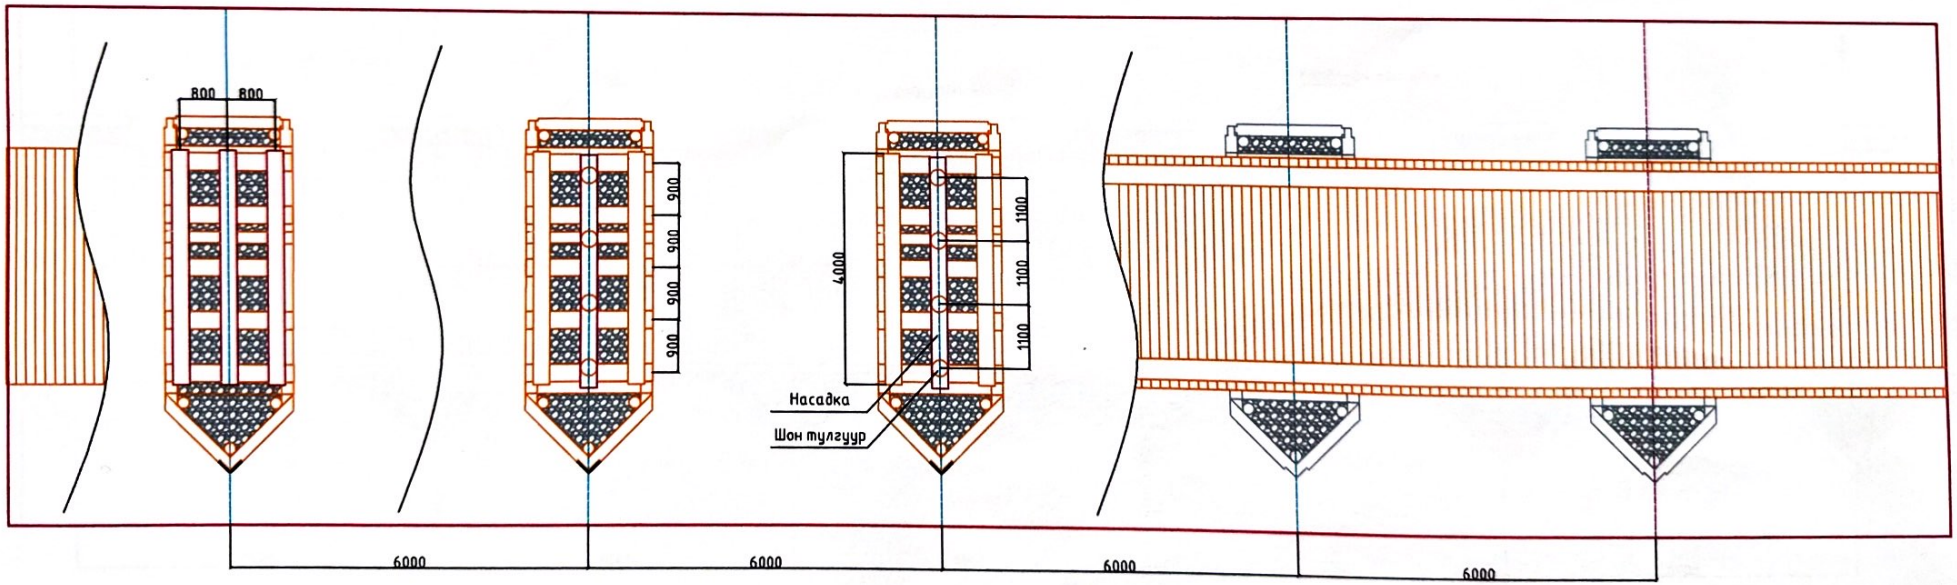

ЭНХ УРИН РӨҮД "Энх Урин Рөүд"ХХК	ХӨВСГӨЛ АЙМГИЙН ТАРИАЛАН СУМЫН УЛААНЧУЛУУТЫН ГОЛЫН ГҮҮРИЙН ЗУРАГ ТӨСӨЛ				Мөдон гүүр		
	Захирал	С.Баярхүү		План	Масштаб		
	Инженер	Г.Дашням			Загвар	Хууд	Б.хууд
	Шалгасан	С.Баярхүү			А3	11	13
				Шифр:2025/12/В	2025/12/03		

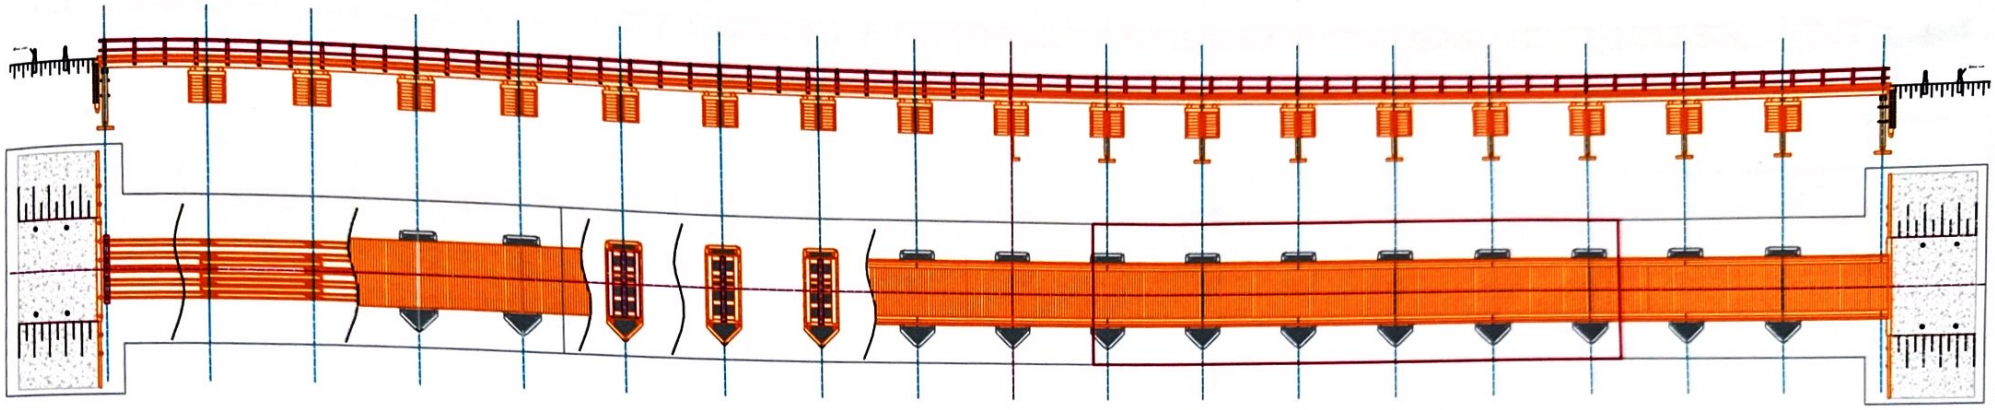

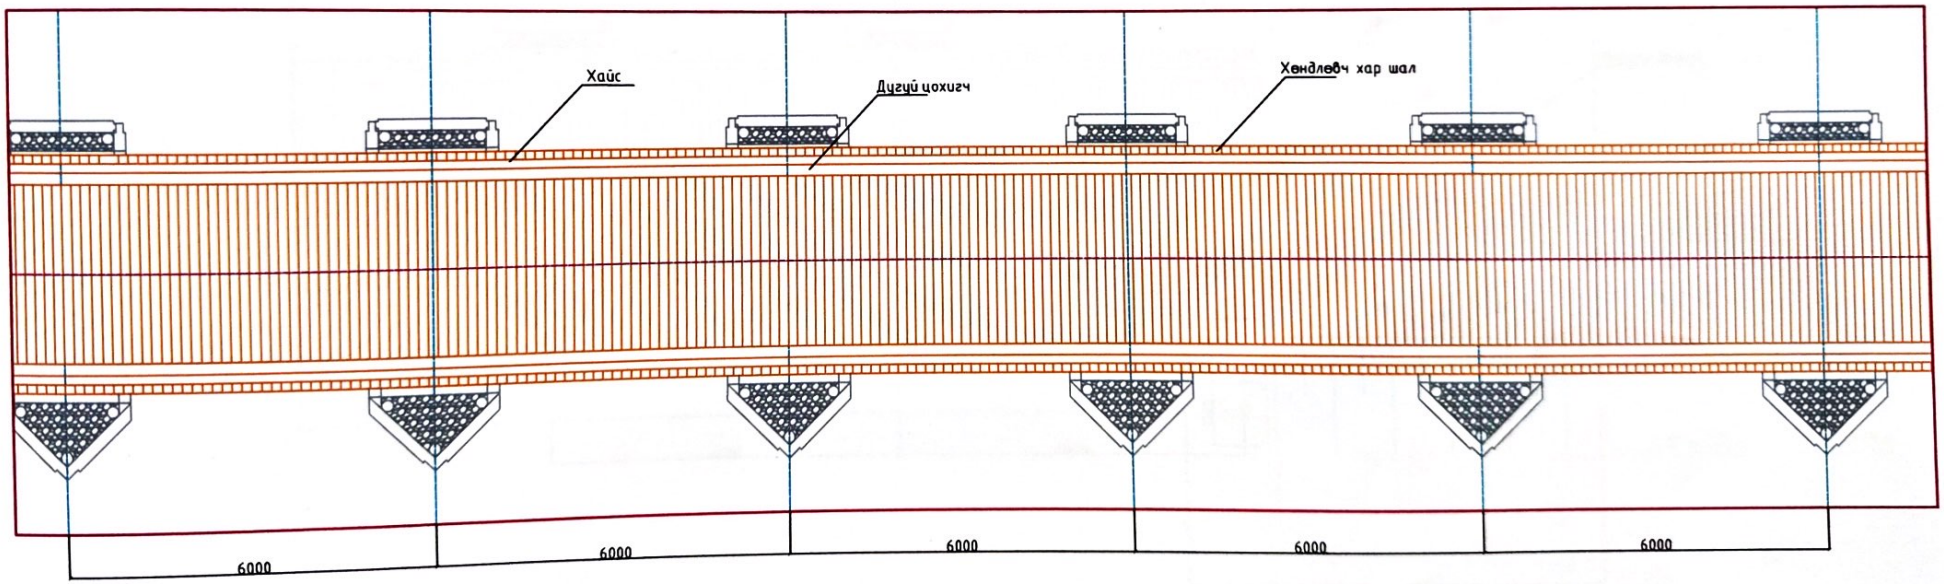

ЭНХ УРИЙН РӨҮД "Энх Урин Рөүд"ХХК	ХӨВСГӨЛ АЙМГИЙН ТАРИАЛАН СУМЫН УЛААНЧУЛУУТЫН ГОЛЫН ГҮҮРИЙН ЗУРАГ ТӨСӨЛ				Модон гүүр	
	Захирал	С.Баярхүү		План	Масштаб	
	Инженер	Г.Дашням			Загвар	Хуудас	Б.хуудас
	Шалгасан	С.Баярхүү			А3	12	13
				Шифр:2025/12/В	2025/12/03	

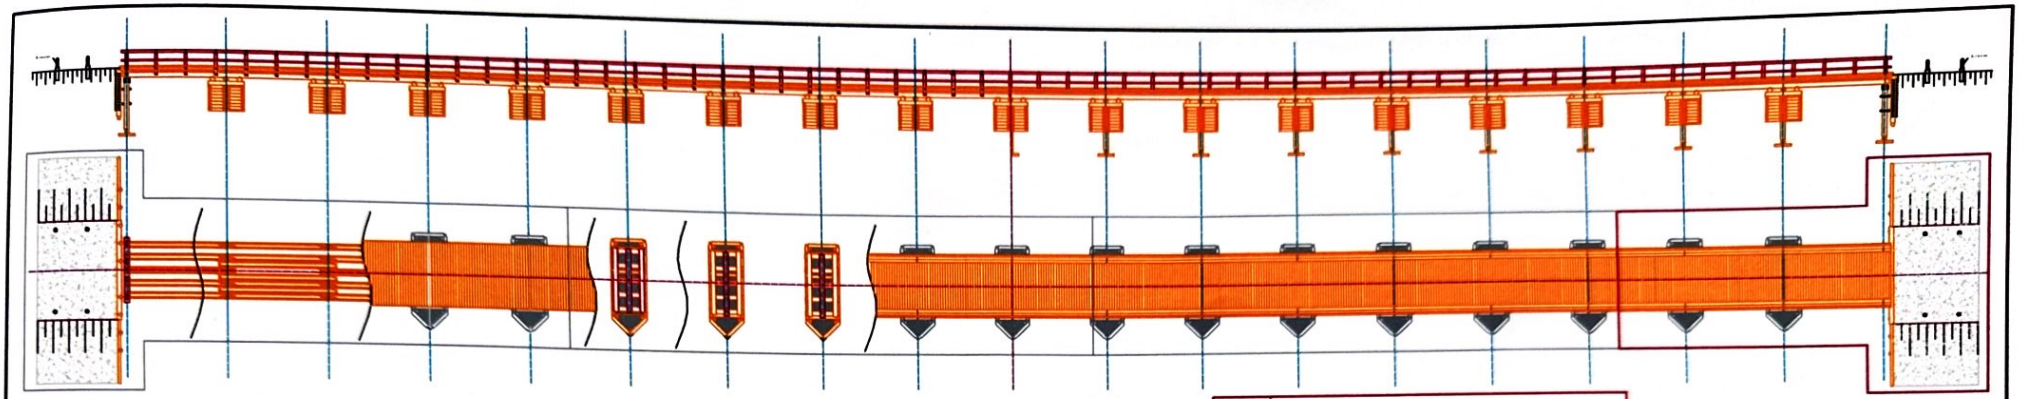

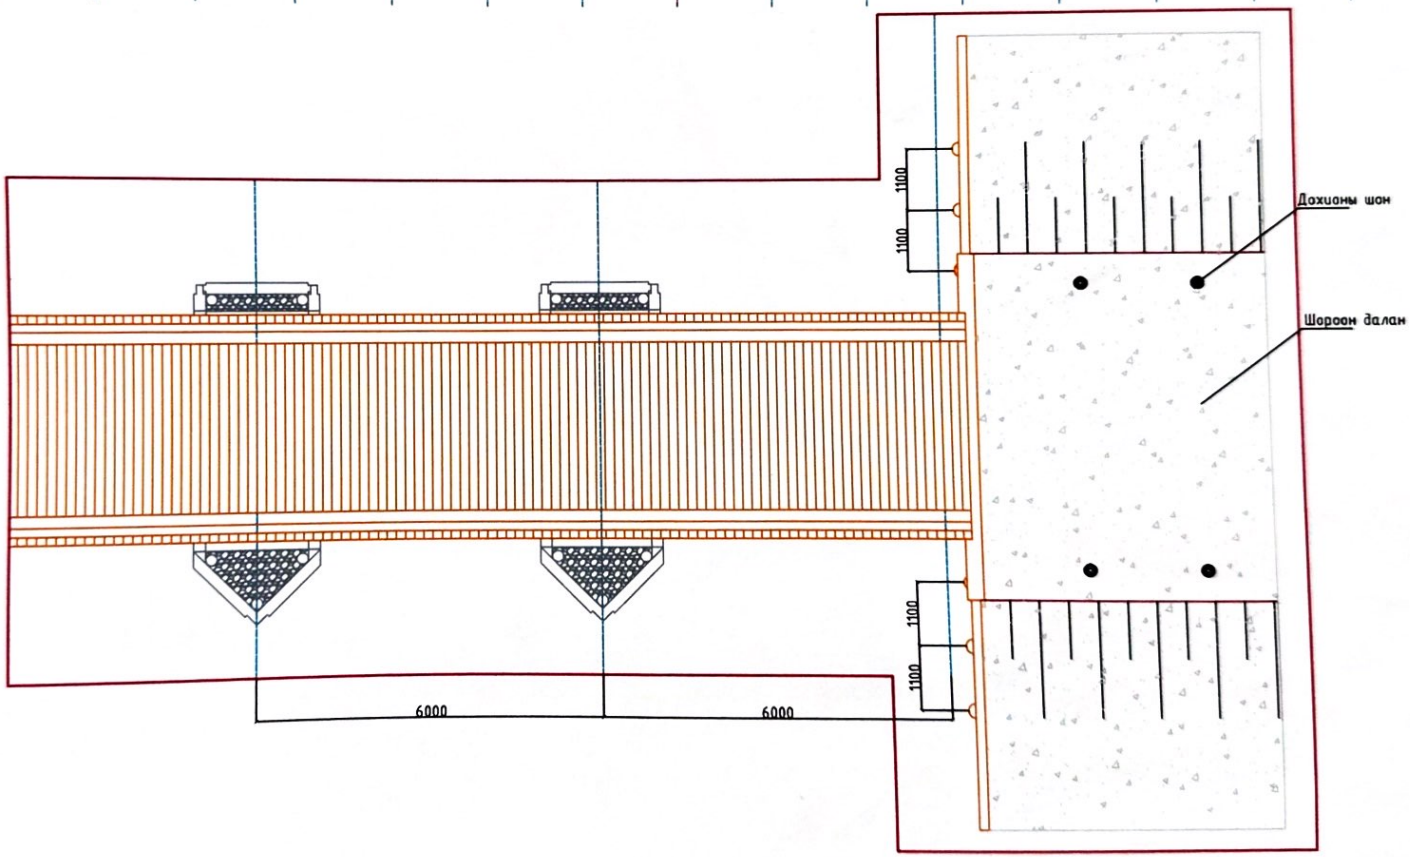

ЭНХ УРИЙН РӨУД "Энх Үрийн Рөүд"ХХК	ХӨВСГӨЛ АЙМГИЙН ТАРИАЛАН СУМЫН УЛААНЧУЛУУТЫН ГОЛЫН ГҮҮРИЙН ЗУРАГ ТӨСӨЛ				Модон гүүр	
	Захирал	С.Баярхүү		План	Масштаб	
	Инженер	Г.Дашням			Загвар	Хууд	Б.хууд
	Шалгасан	С.Баярхүү			А3	13	13
				Шифр:2025/12/В	2025/12/03	