ЕРӨНХИЙ ТӨЛӨВЛӨГӨӨ М1:1000

Хийгдэх ажлын жагсаалт:

1. Хиймэл зүлэг дэвсэх -5000м2
2. Хайрга асгаж нягтруулах - 250м3

Таних тэмдэг

- Эдэлбэр газрын хашаа
- Төв цэнгэлдэх хүрээлэн
- Төлөвлөж буй зүлэгжүүлэх талбай

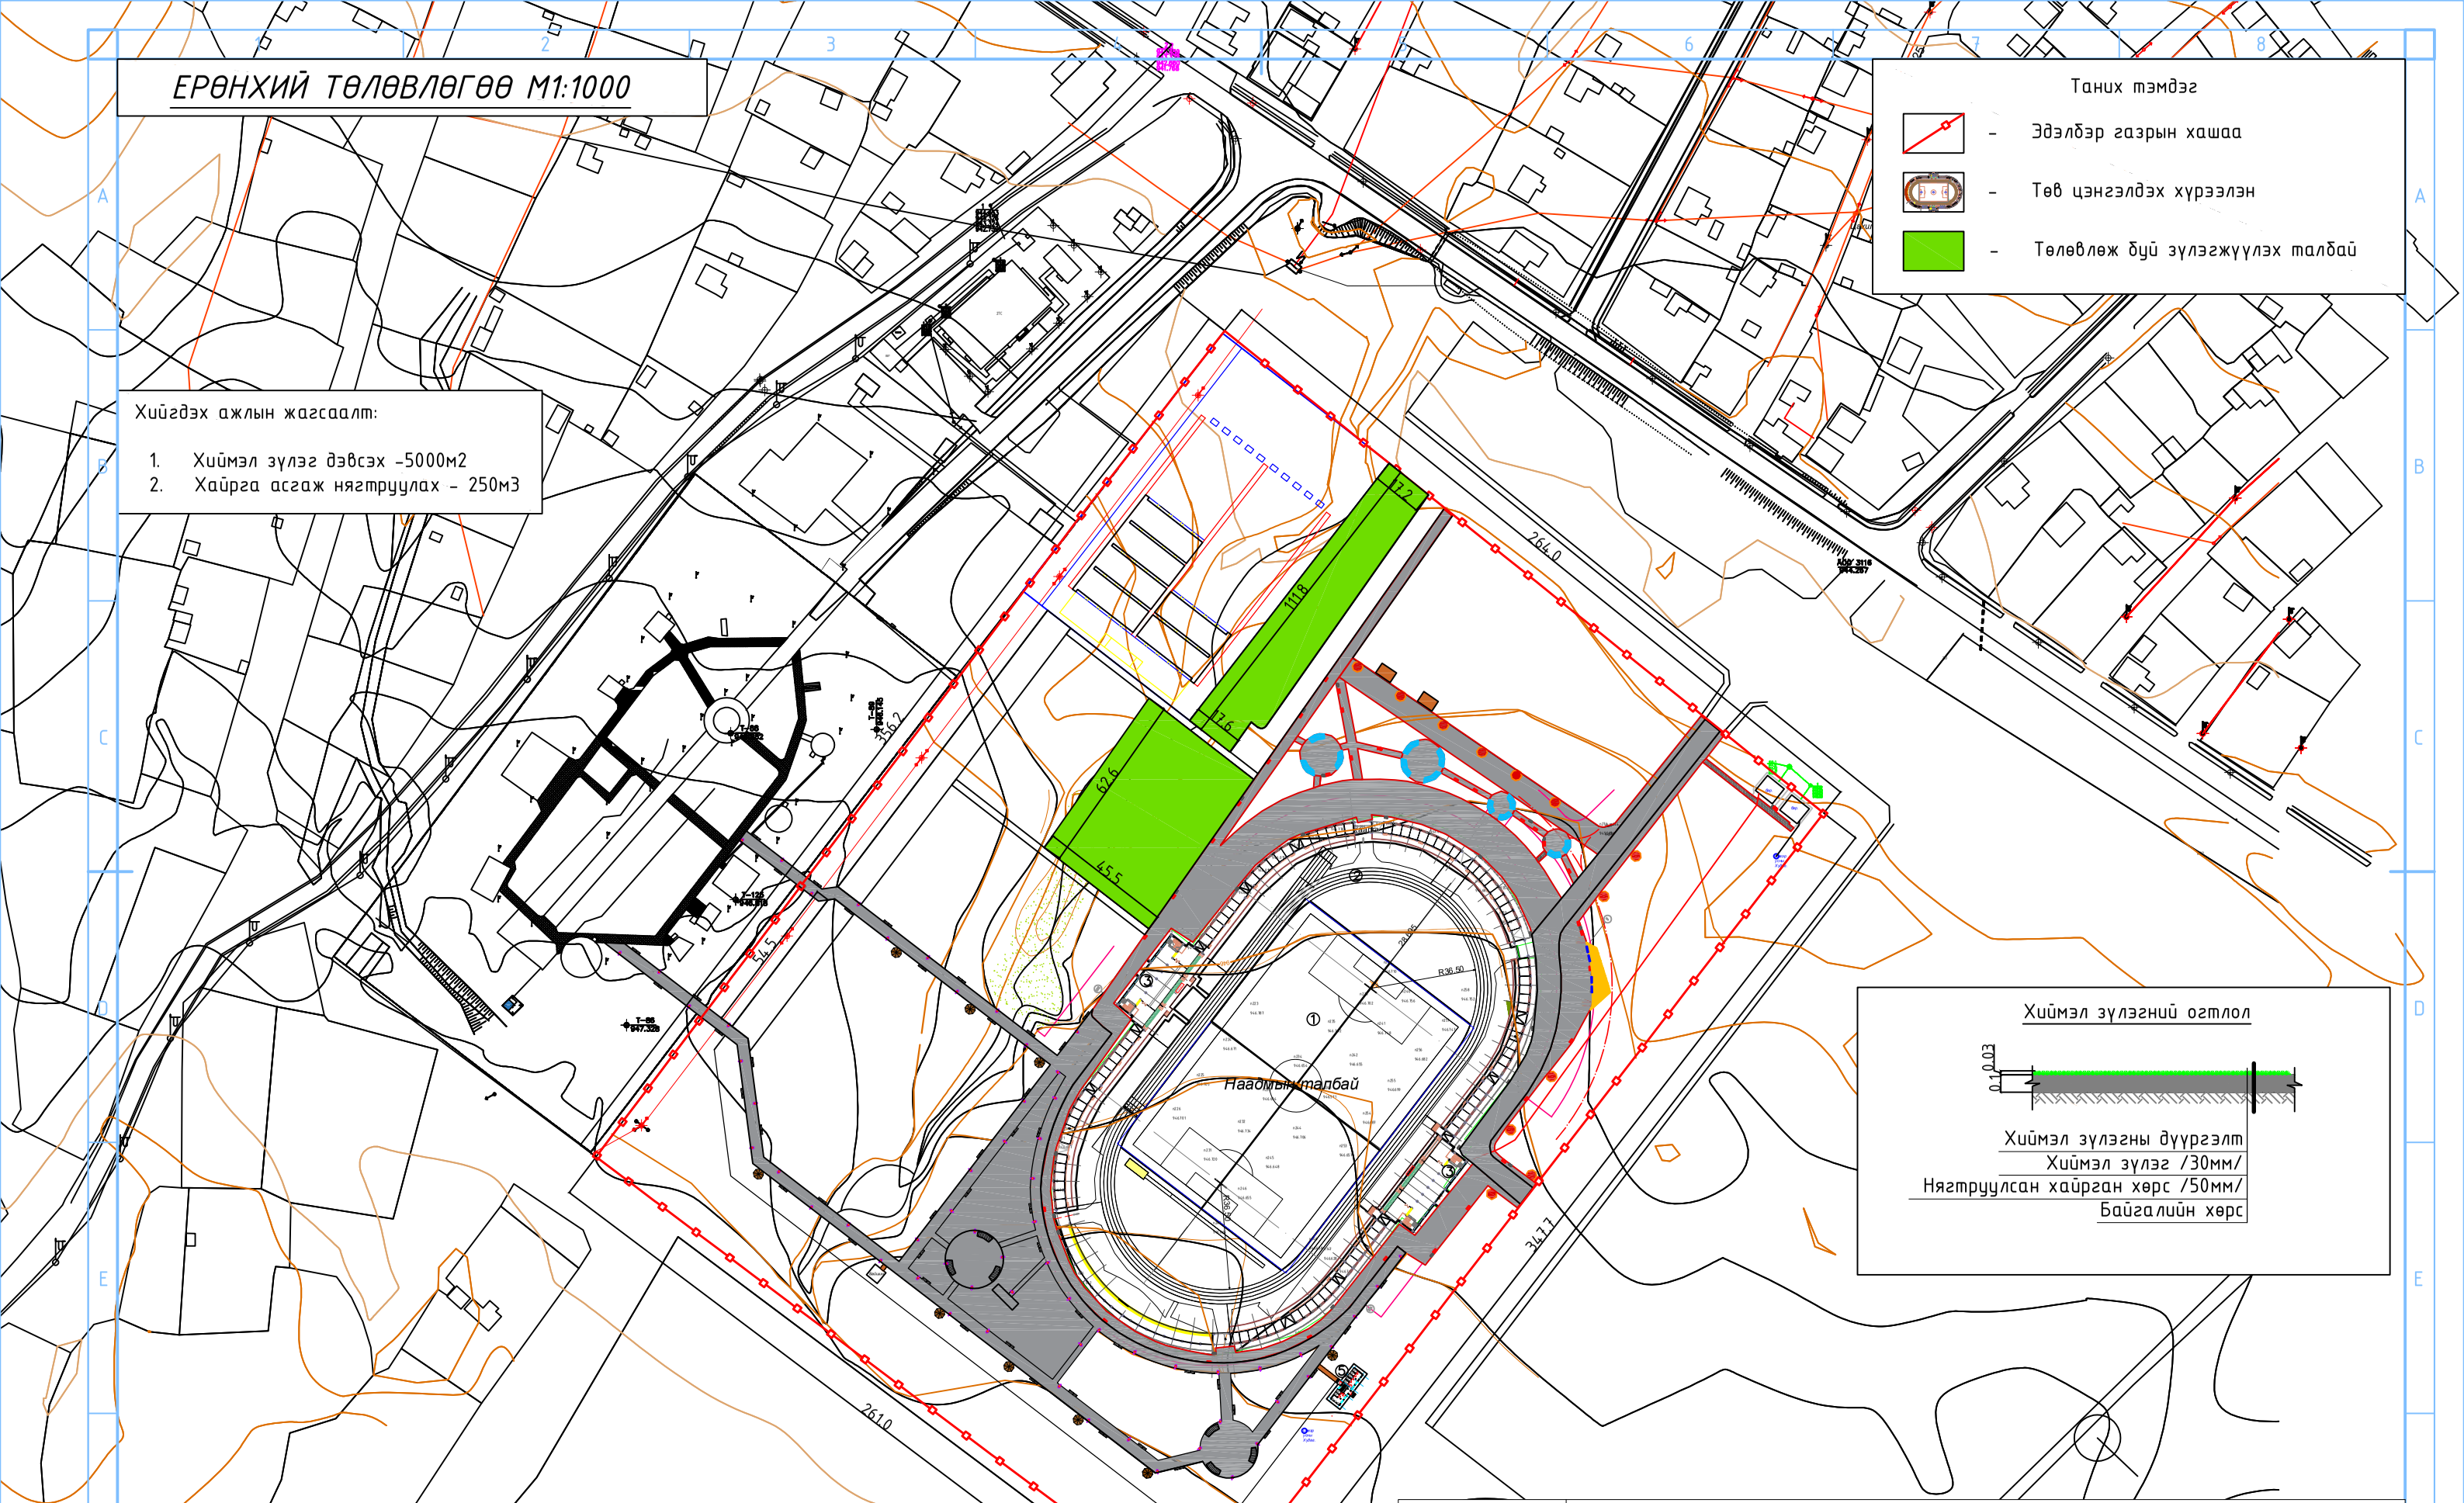

Хиймэл зүлэгний огтлол

Хиймэл зүлэгны дүүргэлт
Хиймэл зүлэг /30мм/
Нягтруулсан хайрган хөрс /50мм/
Байгалийн хөрс

BAROQUE STYLE.,LLC	ЦЭНГЭЛДЭХ ХҮРЭЭЛЭНГИЙН ТОХИЖИЛТЫН АЖЛЫН ЗУРАГ				
	Ерөнхий төлөвлөгөө				
	Архитектор	Г.Баярхүү	ЕГ,Шифр: БХ-..../25	Машстаб: М1:1000	Огноо: 2025
	Гүйцэтгэсэн	Б.Энхбаяр	ТГ,Шифр:	Зургийн дугаар: ЕТ-01	Хуудас: 01
"Барокко хийц"ХХК	Шалгасан				