АЖЛЫН ТОО ХЭМЖЭЭНИЙ ЖАГСААЛТ

ГАЗАР ШОРООНЫ АЖИЛ

Д/Д	Ажлын нэр	Нэгж	Тоо хэмжээ
1	Шуудууг экскаватороор ухаж овоолох	м3	22.88
2	Шугаман суурийн шуудууг гараар ухах	м3	1.72
3	Гараар эргүүлж булах	м3	37.67

СУУРИЙН АЖИЛ

Д/Д	Ажлын нэр	Нэгж	Тоо хэмжээ
1	Бетон бэлтгэл хийх В10	м3	0.76
2	Бетон шугаман суурь цутгах м250	м3	2.45
3	Анкерын боолт суулган бетондох	тн	0.05
4	Суурийн газартай харьцах гадаргууд битумээр 2 удаа будах	м2	14.72

ХАНА, ХАМАР ХАНЫН АЖИЛ

Д/Д	Ажлын нэр	Нэгж	Тоо хэмжээ
1	Металл багана угсрах	тн	0.5
2	Төмөр дам нуруу угсрах	тн	0.665
3	Төмөр хийцийн бэлдэц бэлтгэх	тн	1.802
4	Төмөр багана, дам нурууг 2 удаа будах	тн	1.802
5	Хана, дээврийн С прогон угсрах	тн	0.744
6	Хөөсөнцөр дулаалгатай сендвич хавтангаар барилгын гадна хана хийх б=150мм	м2	33.08

ШАЛНЫ АЖИЛ

Д/Д	Ажлын нэр	Нэгж	Тоо хэмжээ
1	Бетон шал цутгах В15, б=100мм	м3	0.424
2	20мм зузаан бетон тэгшилгээ хийх	м2	4.24

ХААЛГА, ЦОНХНЫ АЖИЛ

Д/Д	Ажлын нэр	Нэгж	Тоо хэмжээ
1	Гадна хананд төмөр хаалга суулгах ГХ21-10	ш	1
2	2 давхар шилтэй хуванцар рамтай вакуум цонх угсрах	м2	1.2
3	Цонхны зай завсрыг баллонтой шүршдэг хөөсөөр чигжиж дулаалах	м2	1.2
4	Төмөр сараалжин цонхны хаалт хийж угсрах	м2	1.2

ДЭЭВРИЙН АЖИЛ

Д/Д	Ажлын нэр	Нэгж	Тоо хэмжээ
1	Сендвич хавтангаар дээвэр хийх б=150мм	м2	10.7

ДОТОР ЗАСЛЫН АЖИЛ

Д/Д	Ажлын нэр	Нэгж	Тоо хэмжээ
1	Ханыг өнгөлгөөний хавтангаар өнгөлөх	м2	16.44

БУСАД АЖИЛ

Д/Д	Ажлын нэр	Нэгж	Тоо хэмжээ
1	Довжоо,хаяавч бетон цутгах	м3	2.2
2	Хаяавч бетонд цементэн тэгшилгээ хийх	м2	10.46
3	Өрөг, шавардлага, шалны нийт зуурмаг бэлтгэх	м3	0.26
4	Бетон зуурмаг бэлтгэх	м3	6.04

ХАЛААЛТЫН АЖИЛ

Д/Д	Ажлын нэр	Нэгж	Тоо хэмжээ
1	Цахилгаан радиатор суурилуулах 1500Вт	ком	2

АГААР СЭЛГЭЛТ ЕС

Д/Д	Ажлын нэр	Нэгж	Тоо хэмжээ
1	Цайрдсан гөлмөн төмрөөр хийсэн агаар дамжуулах тэгш өнцөгт огтлолтой 150х150 мм хоолой угсрах	м2	1.2
2	Агаар сорох сэнстэй сараалж угсрах рр150	ш	1

ЦЭВЭР БОХИР УСНЫ АЖИЛ

АЖЛЫН ТОО ХЭМЖЭЭНИЙ ЖАГСААЛТ

Д/Д	Ажлын нэр	Нэгж	Тоо хэмжээ
1	D=20мм голчтой цайрдсан ган хоолой угсрах	м	6
2	Цайрдсан ган яндан хоолой угсрах ф100мм	м	8
3	Тусгаарлах гадаргууг будах	м2	3.49
4	Яндан хоолойг армостронгоор дулаалах	м2	3.49
5	Дулаалганы туузаар гадаргууг ороох	м2	12.25
6	Бөмбөлгөн хаалт ф100мм	ш	1
7	Бөмбөлгөн хаалт d=20мм байрлуулах	ш	1
8	Автомат хаалт угсрах ф20	ш	1
9	Автомат ус хэмжигч ф15	ш	1
10	Ус хэмжигч ф50	ш	1
11	Шуудууг гараар ухах	м3	3.8
12	Хайрган дэвсгэр үе хийх б=30мм	м3	0.3
13	Шингээх худаг угсрах ф1000, h=900	ш	1
14	Худгийн гадаргууд ус тусгаарлагчийг битум түрхлэгээр 2 үе хийх	м2	3.14
15	Ширмэн таг угсрах	ш	1

ДОТОР ГЭРЭЛТҮҮЛЭГЧИЙН АЖИЛ

Д/Д	Ажлын нэр	Нэгж	Тоо хэмжээ
1	Гэрэлтүүлгийн самбар угсрах IP34, 400х400х120	ком	1
2	Цэнэг шавхагч угсрах ОПС1-С4, 30кА,	ш	1
3	Цахилгаан тоолуур угсрах 220В	ш	1
4	Ус чийг, тоосноос хамгаалагдсан Лед чийдэнтэй таазны гэрэлтүүлэгч, 50Вт,IP44 угсрах	ш	4
5	Ус чийг, тоосноос хамгаалагдсан Лед чийдэнтэй хананы гэрэлтүүлэгч, 100Вт,IP54 угсрах	ш	4
6	Далд угсрах хоёрлосон унтраалга тавих 16А, IP20	ширхэг	1
7	Газардуулгын контакттай далд тавих хоёрлосон розетка 16А	ширхэг	4
8	Зэс голтой, ПВХ тусгаарлагчтай 3(1*2,5)мм2 утас	м	110
9	Зэс голтой, ПВХ тусгаарлагчтай 3(1*4)мм2 утас	м	80
10	Уян пластмассан хоолой угсрах ф20мм	м	63
11	Цайрдсан бөөрөнхий ган ф12мм	м	4
12	Аянга хүлээн авагчийг хөндийрүүлэгч	1 ш	5
13	Аянга хүлээн авагч	ш	1
14	Аянга хүлээн авагчийн буултын хөндийрүүлэгч	1 ш	6
15	Туузан төмөр 25х4мм	м	12
16	Туузан төмөр 40х4мм угсрах	м	6
17	20 мм цайрдсан бөөрөнхий төмрөөр хийсэн 1.5 метр урт газардуулгын гадас зоож шинтэй холбож гагнах.	ширхэг	6
18	Газардуулгын зэс голтой ПВХ бүрхүүлтэй утас 1х35 мм2	м	5
19	Газардуулгын холболтын хайрцаг угсрах ГХХ, 310х580х220мм	ширхэг	1
20	Газардуулгын шуудууг гараар ухах	м3	4.75
21	Шуудуу хүнхээл нүхийг 2-р зэргийн хөрсөөр эргүүлж булах	м3	4.6

IP ҮЙЛЧИЛГЭЭ

Д/Д	Ажлын нэр	Нэгж	Тоо хэмжээ
1	Шилэн кабелийн төгсгөлийн төхөөрөмж fdf-4 суурилуулж, шөрмөсөөр холбох	1шир-хэг	1
2	Гурвалсан үйлчилгээний төхөөрөмж	ш	1
3	Компьютер сүлжээний розетка хайрцагны хамт суурилуулах	ш	1
4	Олон хосын зэс дамжуулагчтай ПЭ тусгаарлагчтай ПВ бүрхүүлтэй сувагчлалын утас UTP-4х2х0.5мм	100м	0.2

ГАЛЫН ДОХИОЛОЛЫН СИСТЕМ

Д/Д	Ажлын нэр	Нэгж	Тоо хэмжээ
1	Галын дохиоллын хүлээн авах станц угсрах	ком	1

АЖЛЫН ТОО ХЭМЖЭЭНИЙ ЖАГСААЛТ

2	Тогтмол хүчдлийн тэжээлийн блокыг угсрах 24В	ш	1
3	Утаа мэдрэх хэт улаан туяаны үүсгэгчтэй галын дохиоллын мэдээлэгч хэрэгслийг угсрах	ш	1
4	Хөдөлгөөн мэдрэгч	ш	1
5	Галд тэсвэртэй галын дохиоллын кабель 2х1.5мм	100м	0.3
ХЯНАЛТЫН КАМЕРЫН СИСТЕМ			
Д/Д	Ажлын нэр	Нэгж	Тоо хэмжээ
1	Ажиглалтын өргөн өнцөгийн хараатай хамгаалалтын дохиоллын ведио дуран угсрах /5mp/	ш	5
2	Хяналтын камерийн дүрс хүлээн авах станц NVR 16 channel угсрах	ш	1
3	Камерын бичлэгийн программ бүхий компьютер I7, 32"	ш	1
4	Компьютер сүлжээний салаалагч POE Swltch-8 ports	ш	1
5	Олон хосын зэс дамжуулагчтай ПЭ тусгаарлагчтай ПВ бүрхүүлтэй сувагчлалын утас UTP-cat.6 4х2х0.5мм	100м	1.2
БУСАД МАТЕРИАЛ ТОНОГ ТӨХӨӨРӨМЖ			
Д/Д	Ажлын нэр	Нэгж	Тоо хэмжээ
1	Холбооны төхөөрөмжүүдийн тоноглох тавиур /Rack-19" 16U/ суурилуулж холбох	ш	1
2	Цахилгаан тэжээлийн шулуутгагч, гүйдэл хүчдэл барих төхөөрөмж 220В/24В, 6А, 1кВт	шир	1
3	Пластмассан яндан /нимгэн ханатай, уян/ ф16мм /ПВХ/	м	50
4	Пластмассан яндан /нимгэн ханатай, уян/ ф22мм /ПВХ/	м	10
ХУДГИЙН УХААЛАГ ТӨХӨӨРӨМЖ			
Д/Д	Ажлын нэр	Нэгж	Тоо хэмжээ
1	Ус түгээх автомат цогц төхөөрөмж	ком	1
ХАЙС ХАШЛАГА, ТОХИЖИЛТЫН АЖИЛ			
Д/Д	Ажлын нэр	Нэгж	Тоо хэмжээ
1	Төмөр хайс хийх	у\м	30.5
2	Явган хүний зам доор элсэн дэвсгэр хийх б=10см	1м3	0.85
3	Ус түгээх хэсгийн талбайг хавтангаар байгуулах	1м2	8.46
4	Явган хүний замын хашлага байрлуулах	1м	8.82

"ГРУНЭР-АРТ" ХХК

Шифр ЕГ: ГА-01/2025

ГОВЬ-АЛТАЙ АЙМАГ, ЕСӨНБУЛАГ СУМ

УС ТҮГЭЭХ БАЙРНЫ БАРИЛГА - 1

(Ажлын зураг)
БАРИЛГА АРХИТЕКТУРЫН ХЭСЭГ-БА

ЗӨВШӨӨРСӨН

Албан тушаал	Нэр	Гарын үсэг

БОЛОВСРУУЛСАН

Зураг төслийн гүйцэтгэгч:			
	Албан тушаал / ургэн	Нэр	Гарын үсэг
	"Грунэр-Арт" ХХК	Г. Хатанболд	
Захиалагч:			
	Албан тушаал	Нэр	Гарын үсэг
	Есөнбулаг сумын ЗДТГ-ын дарга "Ундрага-Алтай" ААТҮГ-ын захирал	Ж. Батцэцэг Э. Энхболд	

Улаанбаатар хот
2025 он

















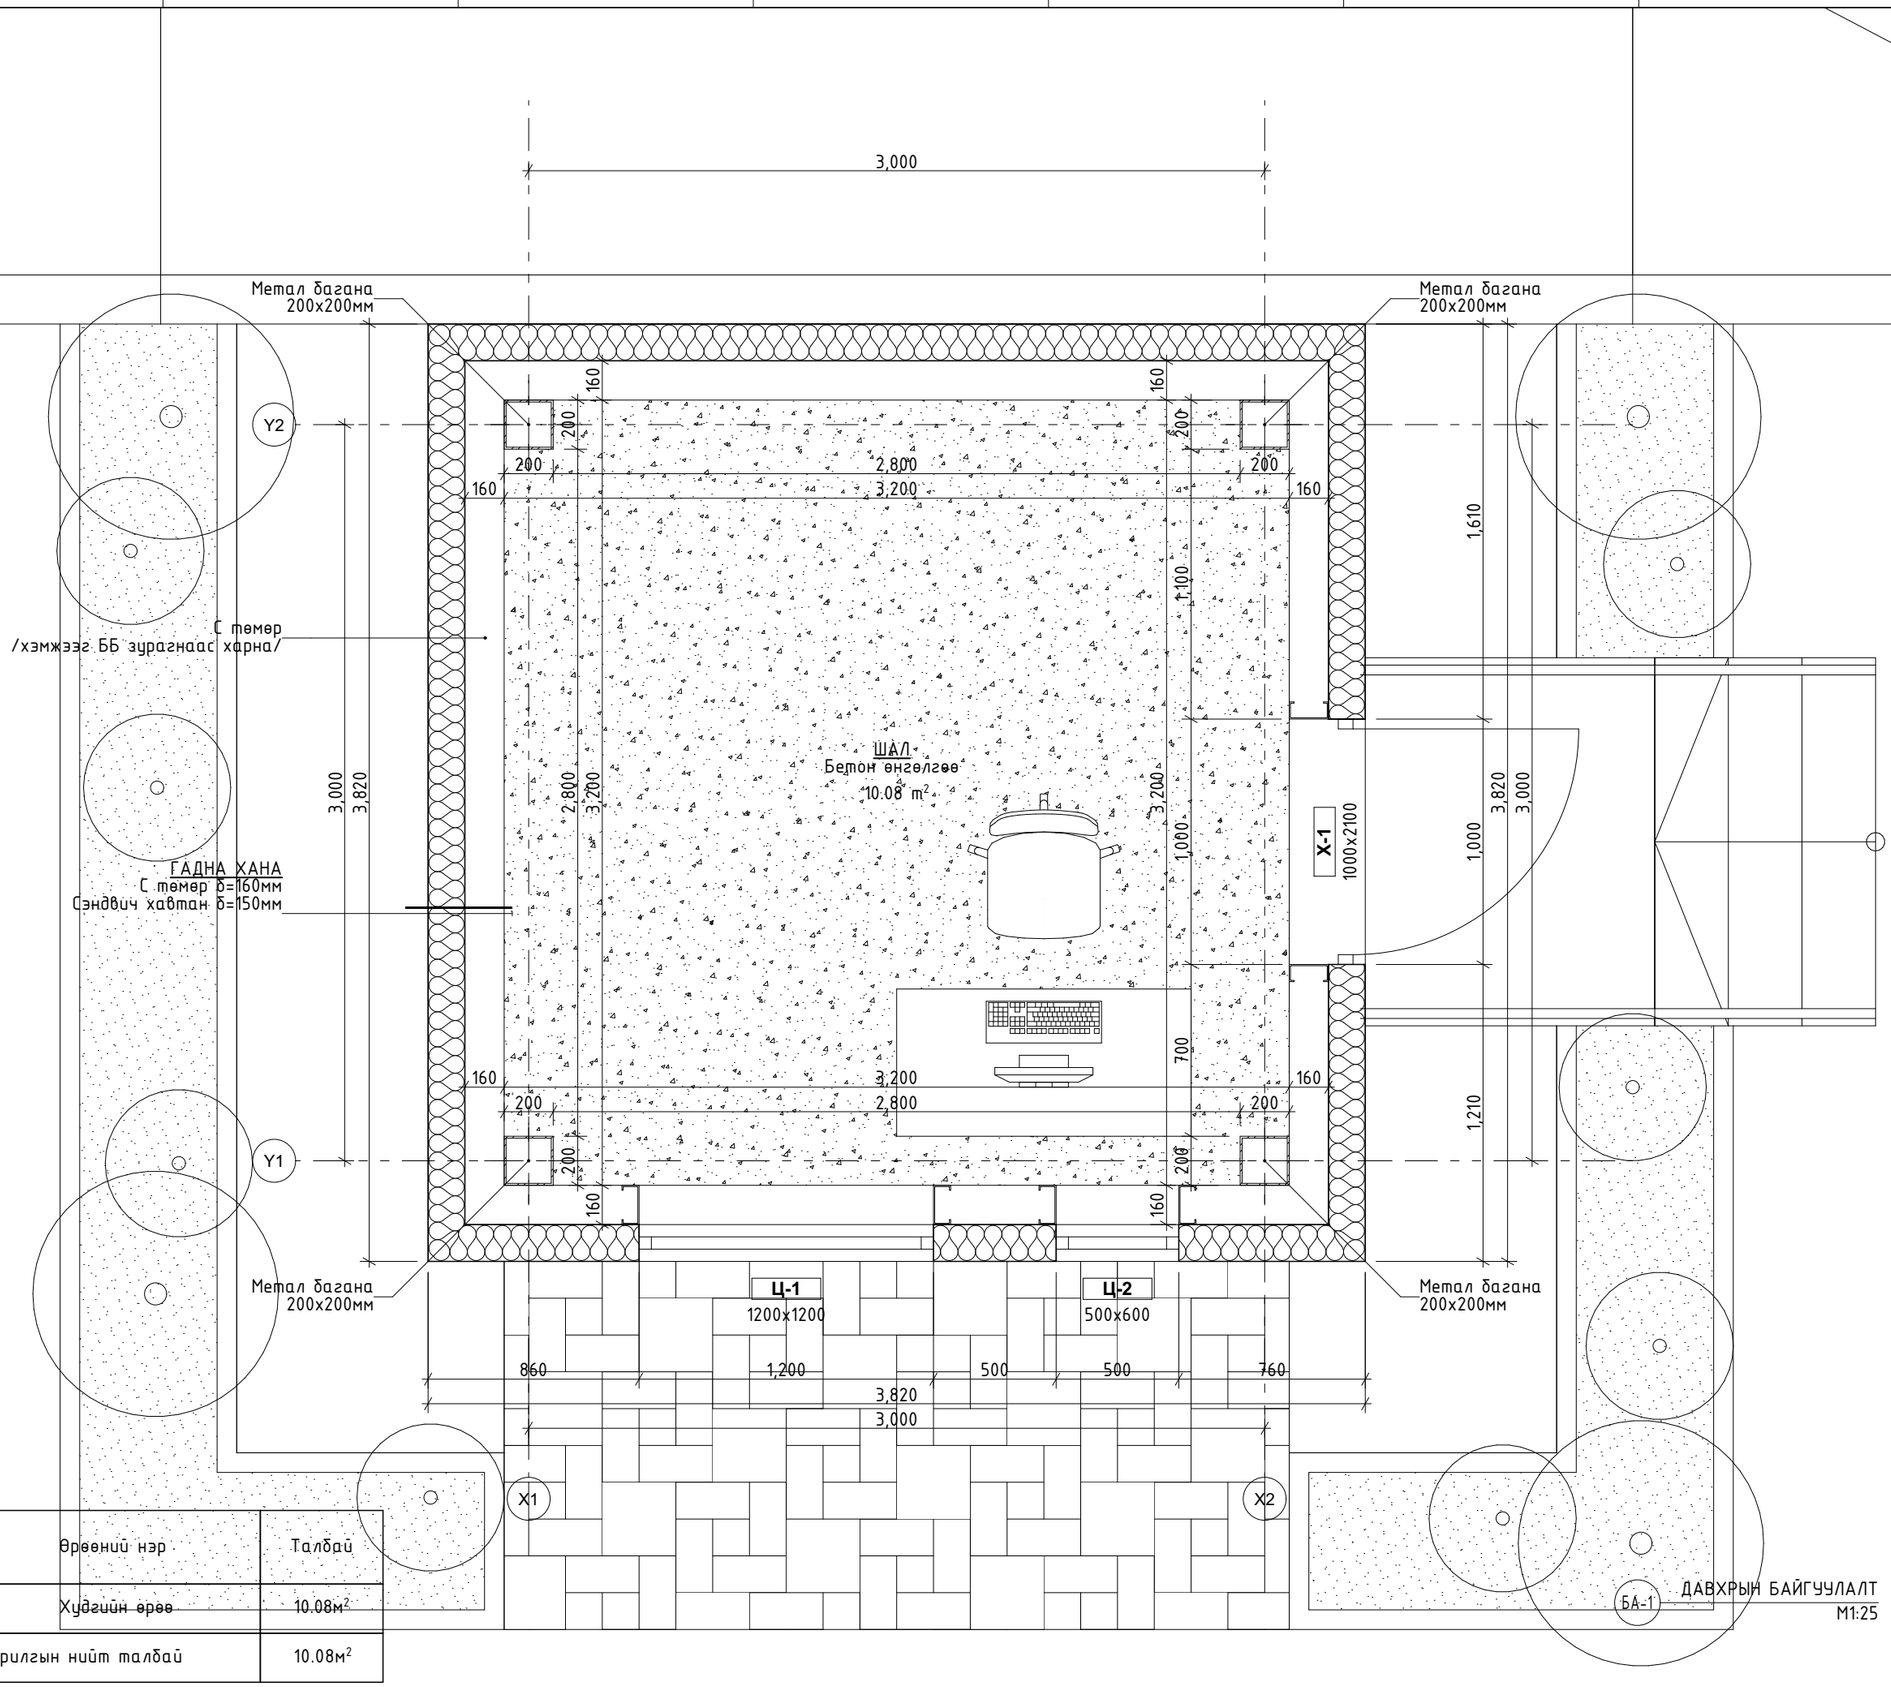

ДАВХРЫН БАЙГУУЛАЛТ
М1:25

№	Өрөөний нэр	Талбай
1	Хүдгийн өрөө	10.08м²
Барилгын нийт талбай		10.08м²

ТАЙЛБАР

1. Хэмжээнд шавардлагыг оруулаагүй болно.
2. Үндсэн багана бүтэц 200x200мм.
3. Хаалга, цонхны түүврийг /БА-6/-р хуудсаас үзнэ.
4. Дээврийн хучилт шувуун нуруун хучилт.

МАТЕРИАЛЫН ТЭМДЭГЛЭГЭЭ

- Төмөр бетон хана, багана
- Өрлөгөн хана
- Гипсэн хана
- Ханын дулаалга
- Дээврийн дулаалга
- Нягтаршуулсан хөрс
- Хучилтанд гарах нүх
- Хананд гарах нүх

д/д	Огноо	Засвар өөрчлөлт

ЗӨВШӨӨРӨЛЦСӨН

Гарын үсэг	Нэр
ББ	Т.Балдансамбуу
ХАС	С.Даваацэрэн
ЦБУ	Ц.Энх-од
ХТ,ДГ	Б.Батдэлгэр
ХД	Т.Пүрэвзагд
ИСА	Б.Батчимэг

Үе шат: АЗ

Барилгын зураг төслийн
"ГРҮНЭР-АРТ" ХХК

"Грүнэр-Арт" ХХК

Архитектор		Б.Амартүвшин
Гүйцэтгэсэн		Л.Булган
Шалгасан		Б.Амартүвшин

УС ТҮГЭЭХ БАЙРНЫ БАРИЛГА

ГОВЬ-АЛТАЙ АЙМАГ, ЕСӨНБУЛАГ СУМ

ДАВХРЫН БАЙГУУЛАЛТ

Масштаб:	Зургийн дугаар:	Бүх хуудас:
М1:25	БА-1	11
ЕГ Шифр: ГА-01/2025	ТГ Шифр:	Огноо: 2025.06

АЗ

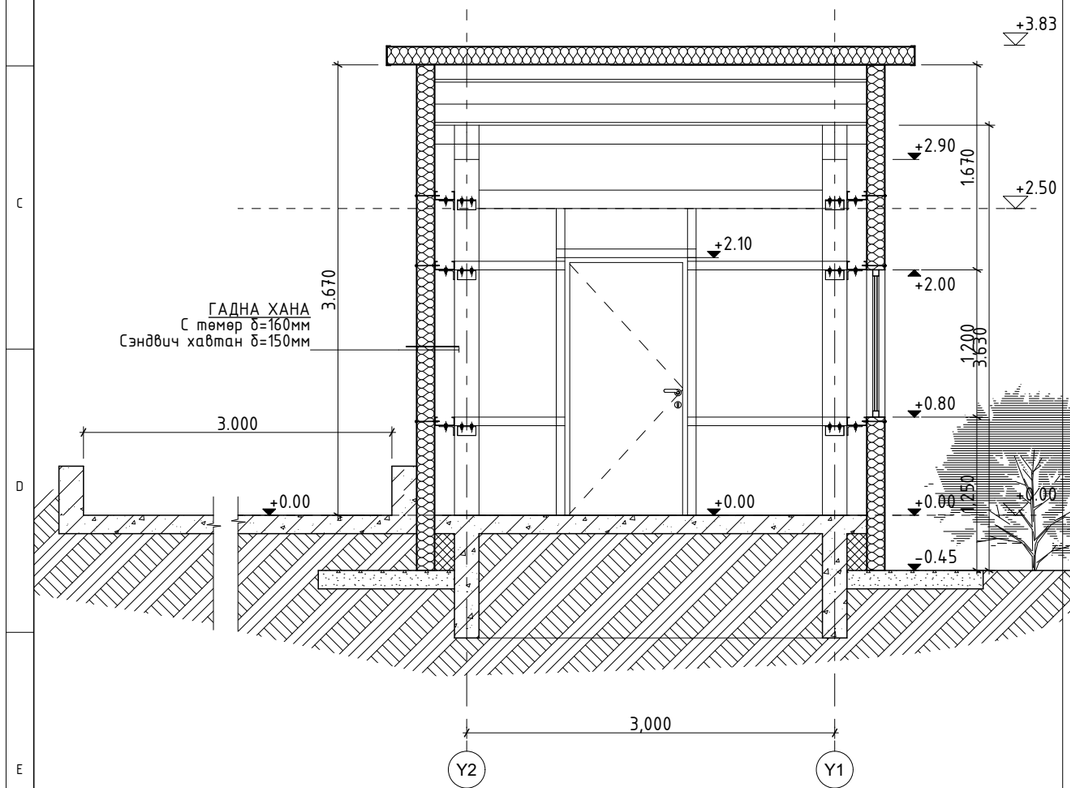

1 ОГТЛОЛ 1-1
БА-1 БА-2 М1:50

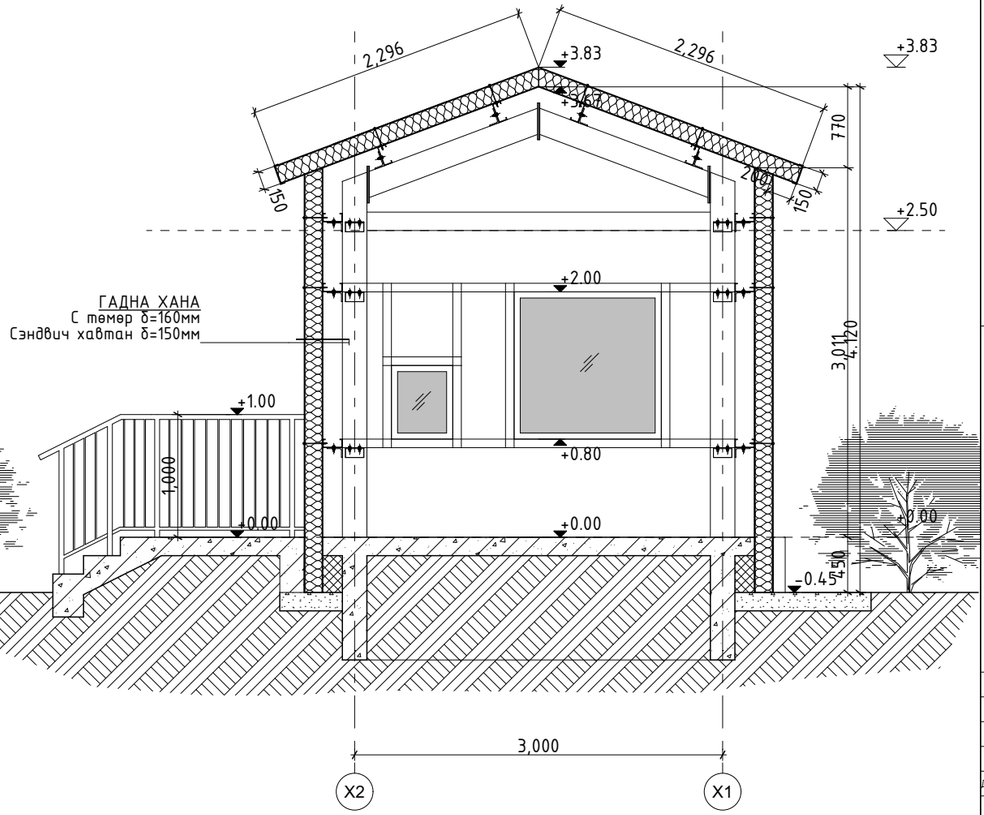

2 ОГТЛОЛ 2-2
БА-1 БА-2 М1:50

ТАЙЛБАР

1. Хэмжээнд шаварлагыг оруулаагүй болно.
2. Үндсэн багана бүтэц 200x200мм.
3. Хаалга, цонхны түүврийг /БА-6/-р хуудсаас үзнэ.
4. Дээврийн хучилт шувуун нуруун хучилт.

МАТЕРИАЛЫН ТЭМДЭГЛЭГЭЭ

- Төмөр бетон хана, багана
- Өрлөгөн хана
- Гипсэн хана
- Ханын дулаалга
- Дээврийн дулаалга
- Нягтаршуулсан хөрс
- Хучилтанд гарах нүх
- Хананд гарах нүх

Д/д	Огноо	Засвар өөрчлөлт
Үе шат		А3

Барилгын зураг төслийн
"ГРУНЭР-АРТ" ХХК

"Грунэр-Арт" ХХК

Архитектор		Б.Амартүвшин
Гүйцэтгэсэн		Л.Булган
Шалгасан		Б.Амартүвшин

УС ТҮГЭЭХ БАЙРНЫ БАРИЛГА

ГОВЬ-АЛТАЙ АЙМАГ, ЕСӨНБУЛАГ СУМ

ОГТЛОЛ

Масштаб:	Зургийн дугаар:	Бүх хуудас:
М1:50	БА-2	11
ЕГ Шифр: ГА-01/2025	ТГ Шифр:	Огноо: 2025.06

А3

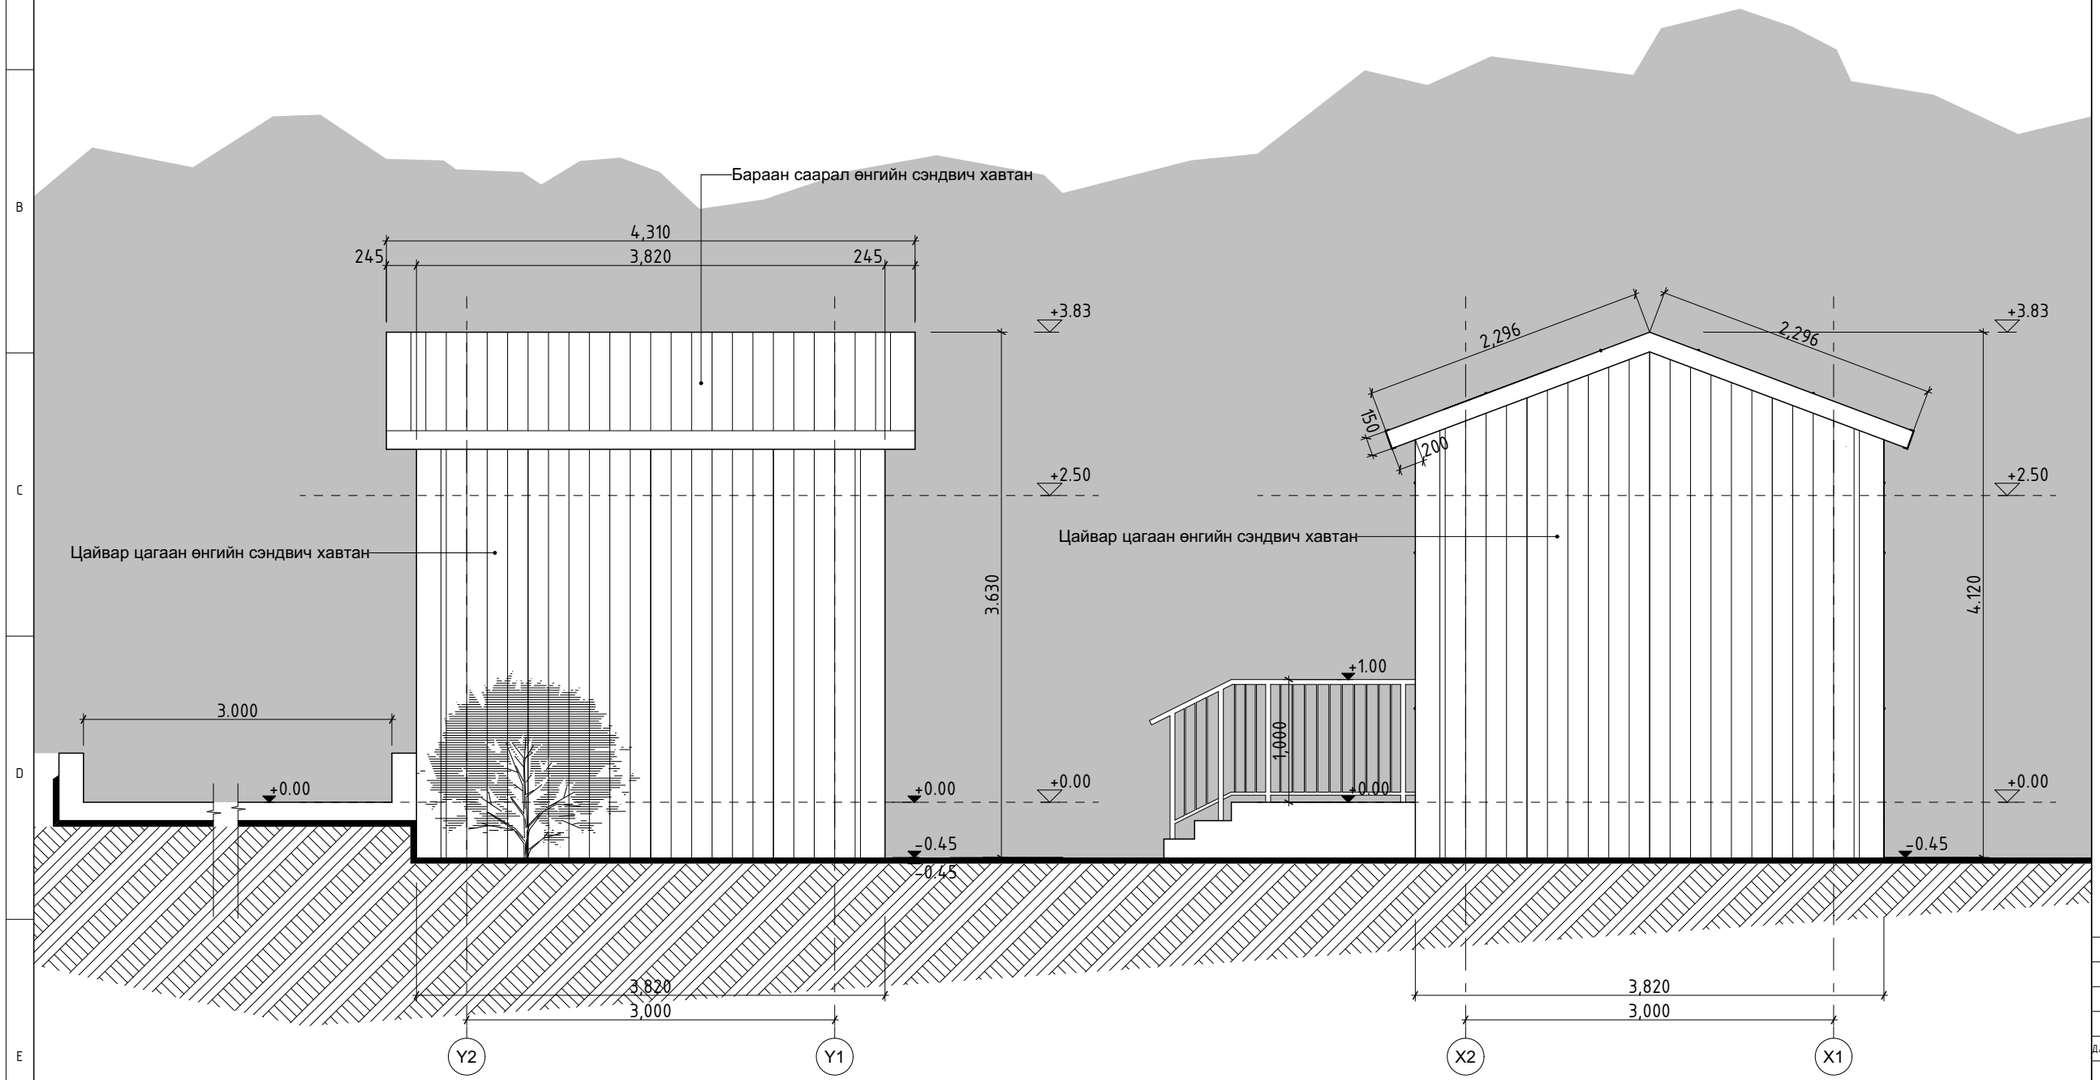

1 НҮҮР ТАЛ X1-X2
БА-1 | БА-3 М1:50

2 НҮҮР ТАЛ Y1-Y2
БА-1 | БА-3 М1:50

Д/д	Огноо	Засвар өөрчлөлт
Үе шат		А3

Барилгын зураг төслийн
"ГРҮНЭР-АРТ" ХХК

"Грүнэр-Арт" ХХК

Архитектор		Б.Амартүвшин
Гүйцэтгэсэн		Л.Булган
Шалгасан		Б.Амартүвшин

ҮС ТҮГЭЭХ БАЙРНЫ БАРИЛГА

ГОВЬ-АЛТАЙ АЙМАГ, ЕСӨНБУЛАГ СУМ

НҮҮР ТАЛ

Масштаб:	Зургийн дугаар:	Бүх хуудас:
М1:50	БА-3	11
ЕГ Шифр: ГА-01/2025	ТГ Шифр:	Огноо: 2025.06

А3

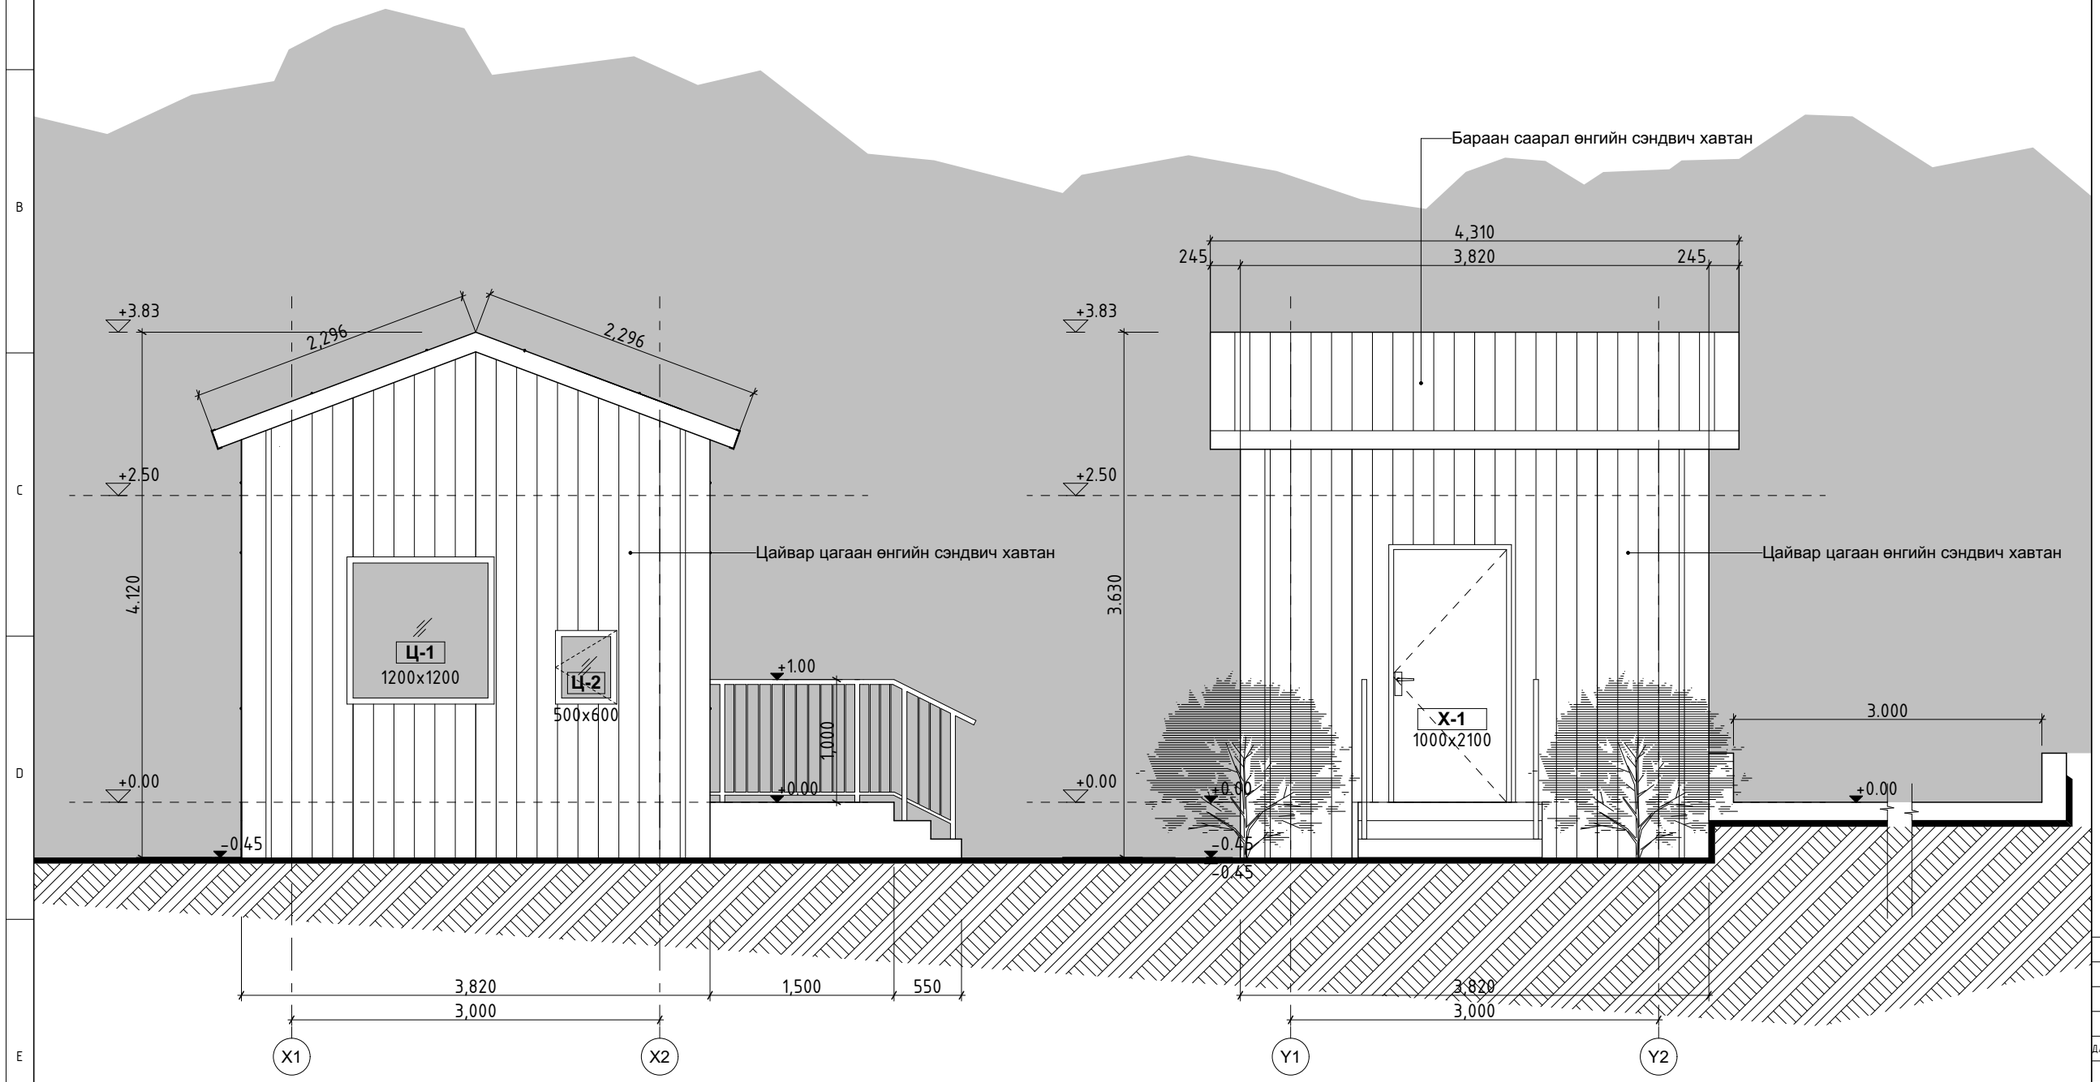

1 НҮҮР ТАЛ Y2-Y1
БА-1 БА-4 М1:50

2 НҮҮР ТАЛ X2-X1
БА-1 БА-4 М1:50

Д/д	Огноо	Засвар өөрчлөлт
Үе шат		А3

Барилгын зураг төслийн
"ГРҮНЭР-АРТ" ХХК

"Грүнэр-Арт" ХХК

Архитектор		Б.Амартүвшин
Гүйцэтгэсэн		Л.Булган
Шалгасан		Б.Амартүвшин

УС ТҮГЭЭХ БАЙРНЫ БАРИЛГА
ГОВЬ-АЛТАЙ АЙМАГ, ЕСӨНБУЛАГ СУМ

НҮҮР ТАЛ

Масштаб:	Зургийн дугаар:	Бүх хуудас:
М1:50	БА-4	11
ЕГ Шифр:	ТГ Шифр:	Огноо:
ГА-01/2025		2025.06

А3

МАРК	МАТЕРИАЛЫН НЭР	БАЙРШИЛ
ГХн-1	Сэндвич хавтан	1-р давхар

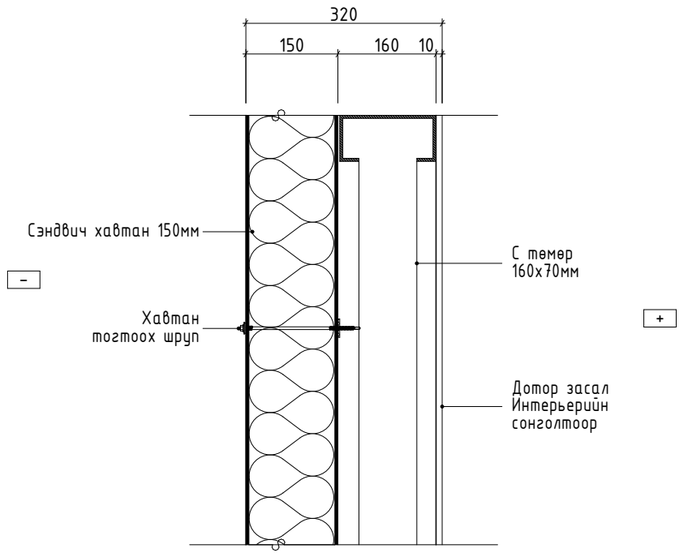

1.	150мм	Сэндвич хавтан
2.	160мм	С төмөр
3.	–	Дотор засал

МАРК	МАТЕРИАЛЫН НЭР	БАЙРШИЛ
Дэ-1	Сэндвич хавтан	Дээвэр

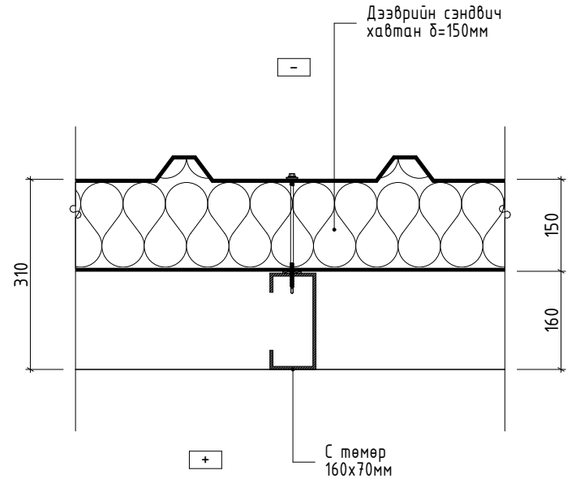

1.	150мм	Дээврийн сэндвич хавтан
2.	160мм	С төмөр
3.		

МАРК	МАТЕРИАЛЫН НЭР	БАЙРШИЛ
Ху-1	Бетон өнгөлгөө	Техникийн өрөө

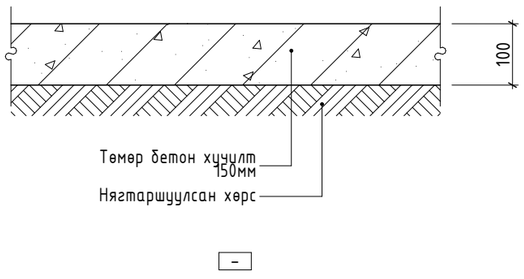

1.	150мм	Төмөр бетон хучилт
2.	–	Нягтаршуулсан хөрс

д/д	Огноо	Засвар өөрчлөлт

Үе шат: АЗ

Барилгын зураг төслийн

"ГРУНЭР-АРТ" ХХК

"Грунэр-Арт" ХХК

Архитектор		Б.Амартүвшин
Гүйцэтгэсэн		Л.Булган
Шалгасан		Б.Амартүвшин

УС ТҮГЭЭХ БАЙРНЫ БАРИЛГА

ГОВЬ-АЛТАЙ АЙМАГ, ЕСӨНБУЛАГ СУМ

ХАНА, ШАЛ, ДЭЭВРИЙН БҮТЭЦ

Масштаб:	Зургийн дугаар:	Бүх хуудас:
М1:10	БА-5	11
ЕГ Шифр:	ТГ Шифр:	Огноо:
ГА-01/2025		2025.06

А3

1 | М1:15 | Гадна ханын босоо хэсэглэл

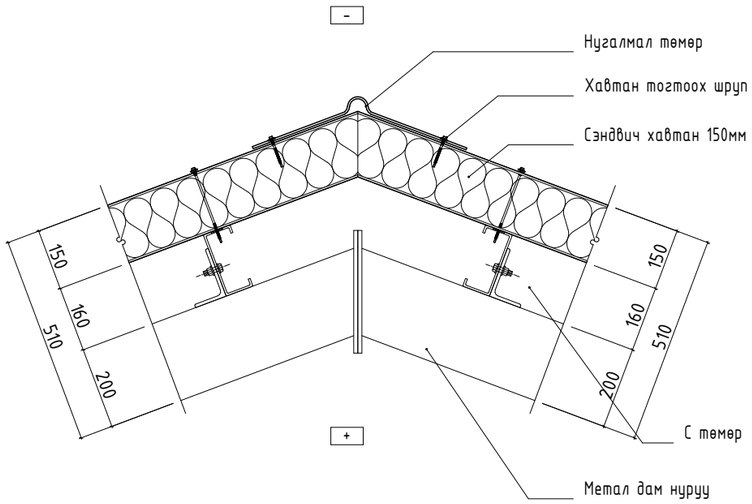

2 | М1:15 | Гадна ханын босоо хэсэглэл

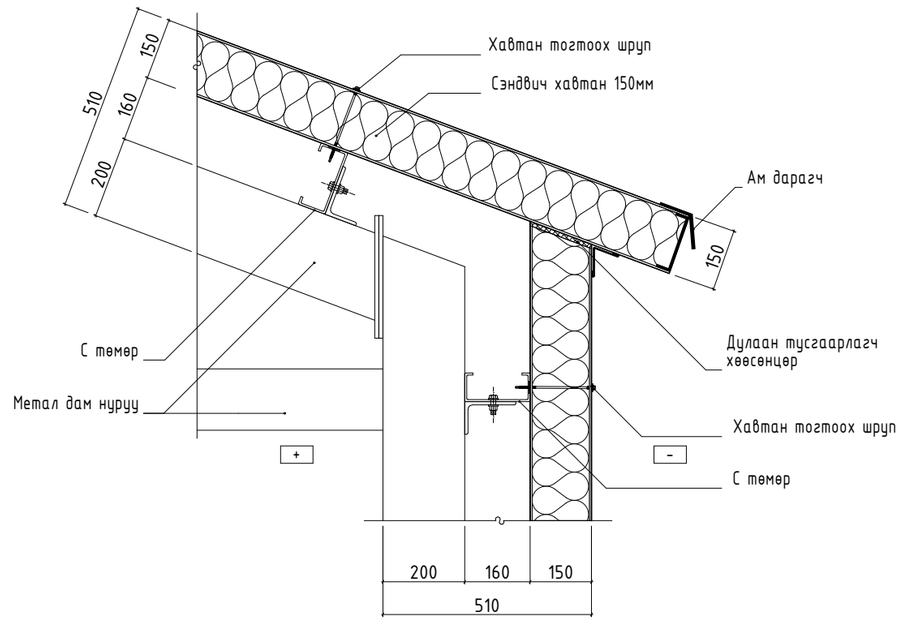

3 | М1:15 | Гадна ханын босоо хэсэглэл

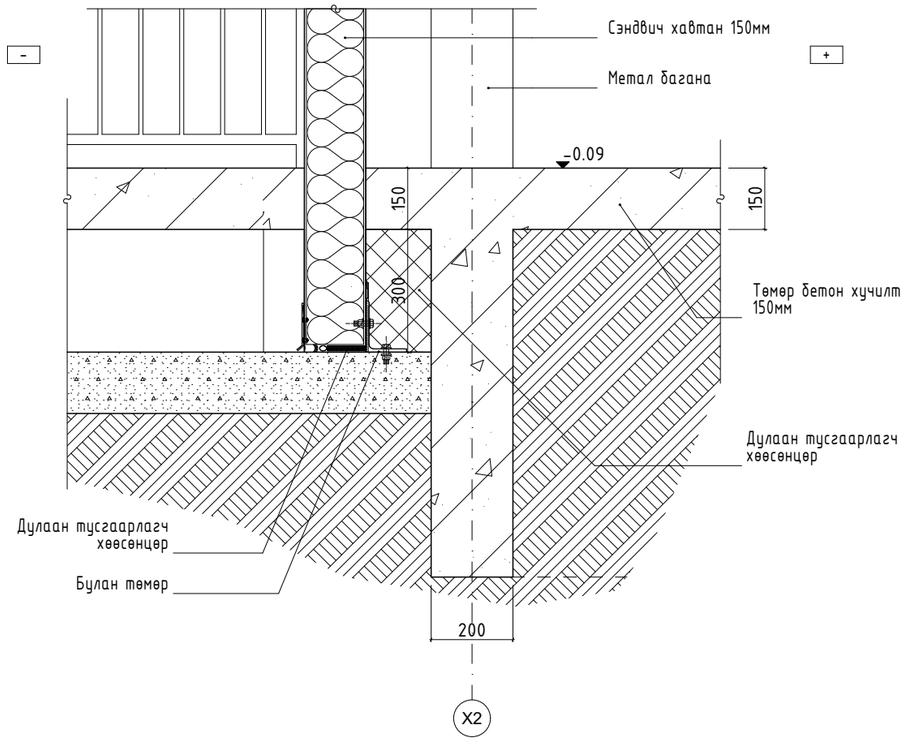

4 | М1:15 | Гадна ханын босоо хэсэглэл

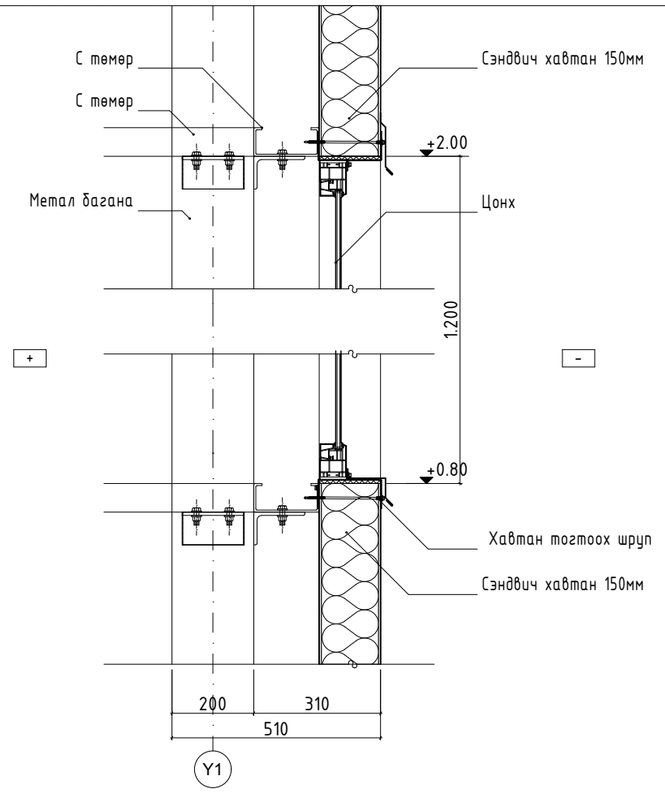

д/д	Огноо	Засвар өөрчлөлт
Үе шат		АЗ

Барилгын зураг төслийн
"ГРҮНЭР-АРТ" ХХК

"Грүнэр-Арт" ХХК

Архитектор		Б.Амартүвшин
Гүйцэтгэсэн		Л.Булган
Шалгасан		Б.Амартүвшин

УС ТҮГЭЭХ БАЙРНЫ БАРИЛГА

ГОВЬ-АЛТАЙ АЙМАГ, ЕСӨНБУЛАГ СУМ

ГАДНА ХАНЫН БОСОО ХЭСЭГЛЭЛ

Масштаб:	Зургийн дугаар:	Бүх хуудас:
М1:15	БА-6	11
ЕГ Шифр:	ТГ Шифр:	Огноо:
ГА-01/2025		2025.06

А3

1 | М1:15 | Гадна ханын хэвтээ хэсэглэл

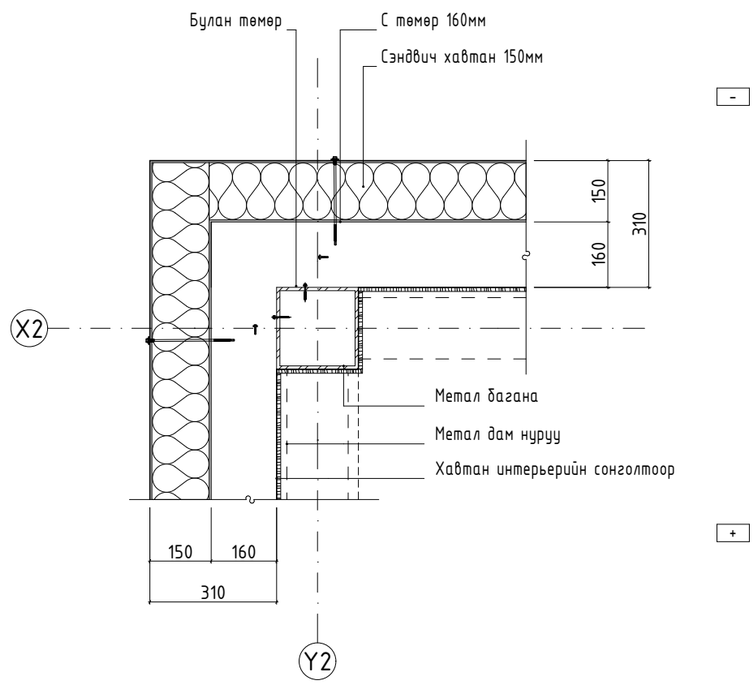

2 | М1:15 | Гадна ханын хэвтээ хэсэглэл

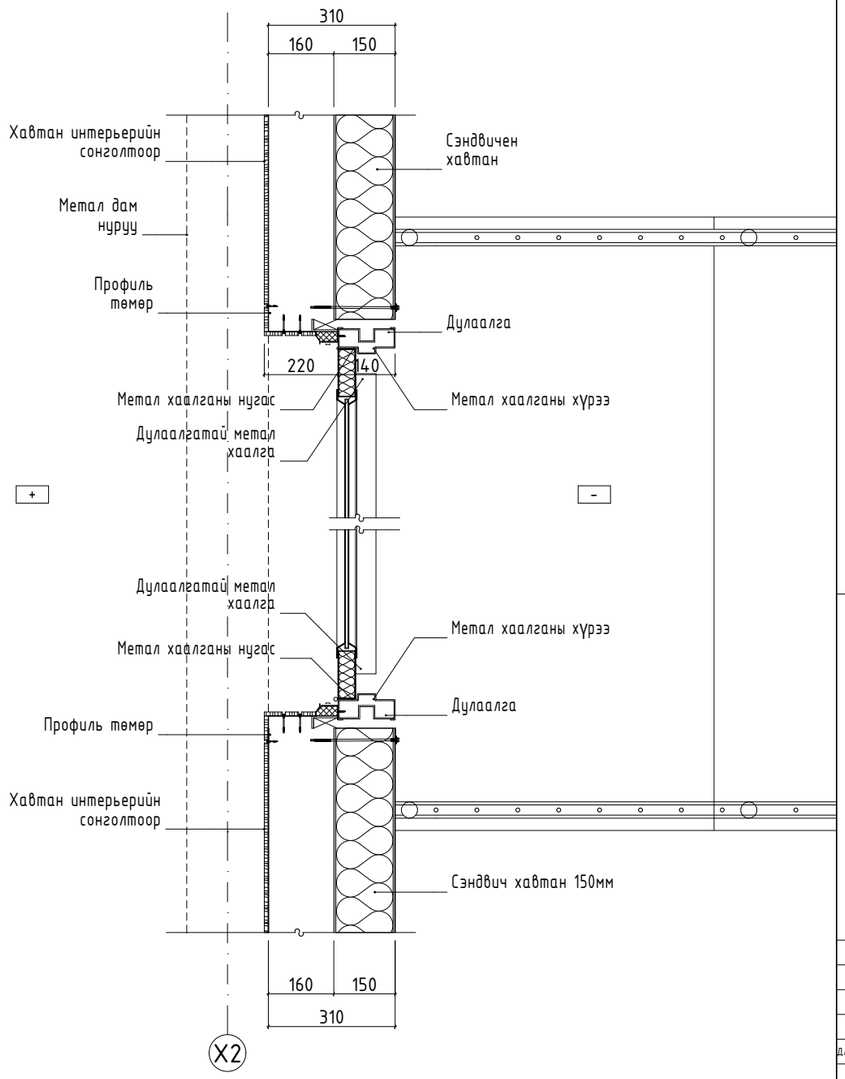

3 | М1:15 | Гадна ханын хэвтээ хэсэглэл

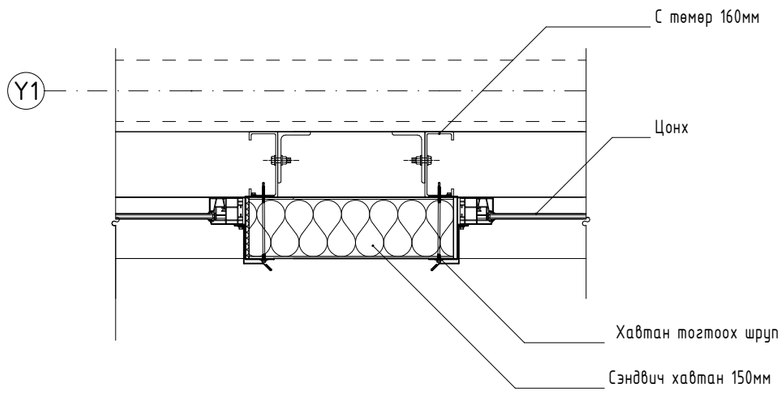

ТАЙЛБАР

1. Хэмжээнд шавардлагыг оруулаагүй болно.
2. Үндсэн багана бүтэц 200х200мм.
3. Хаалга, цонхны түүврийг /БА-6/-р хуудсанд үзнэ.
4. Дээврийн хучилт шувуун нуруун хучилт.

МАТЕРИАЛЫН ТЭМДЭГЛЭГЭЭ

- Төмөр бетон хана, багана
- Өрлөгөн хана
- Гипсэн хана
- Ханын дулаалга
- Дээврийн дулаалга
- Нягтаршуулсан хөрс
- Хучилтанд гарах нүх
- Хананд гарах нүх

д/а	Огноо	Засвар өөрчлөлт
Үе шат		А3

Барилгын зураг төслийн

"ГРҮНЭР-АРТ" ХХК

"Грүнэр-Арт" ХХК

Архитектор		Б.Амартүвшин
Гүйцэтгэсэн		Л.Булган
Шалгасан		Б.Амартүвшин

УС ТҮГЭЭХ БАЙРНЫ БАРИЛГА

ГОВЬ-АЛТАЙ АЙМАГ, ЕСӨНБУЛАГ СУМ

ГАДНА ХАНЫН ХЭВТЭЭ ХЭСЭГЛЭЛ

Масштаб:	Зургийн дугаар:	Бүх хуудас:
М1:15	БА-7	11
ЕГ Шифр: ГА-01/2025	ТГ Шифр:	Огноо: 2025.06

А3

1 | М1:15 | Гадна довжооны хэсэглэл

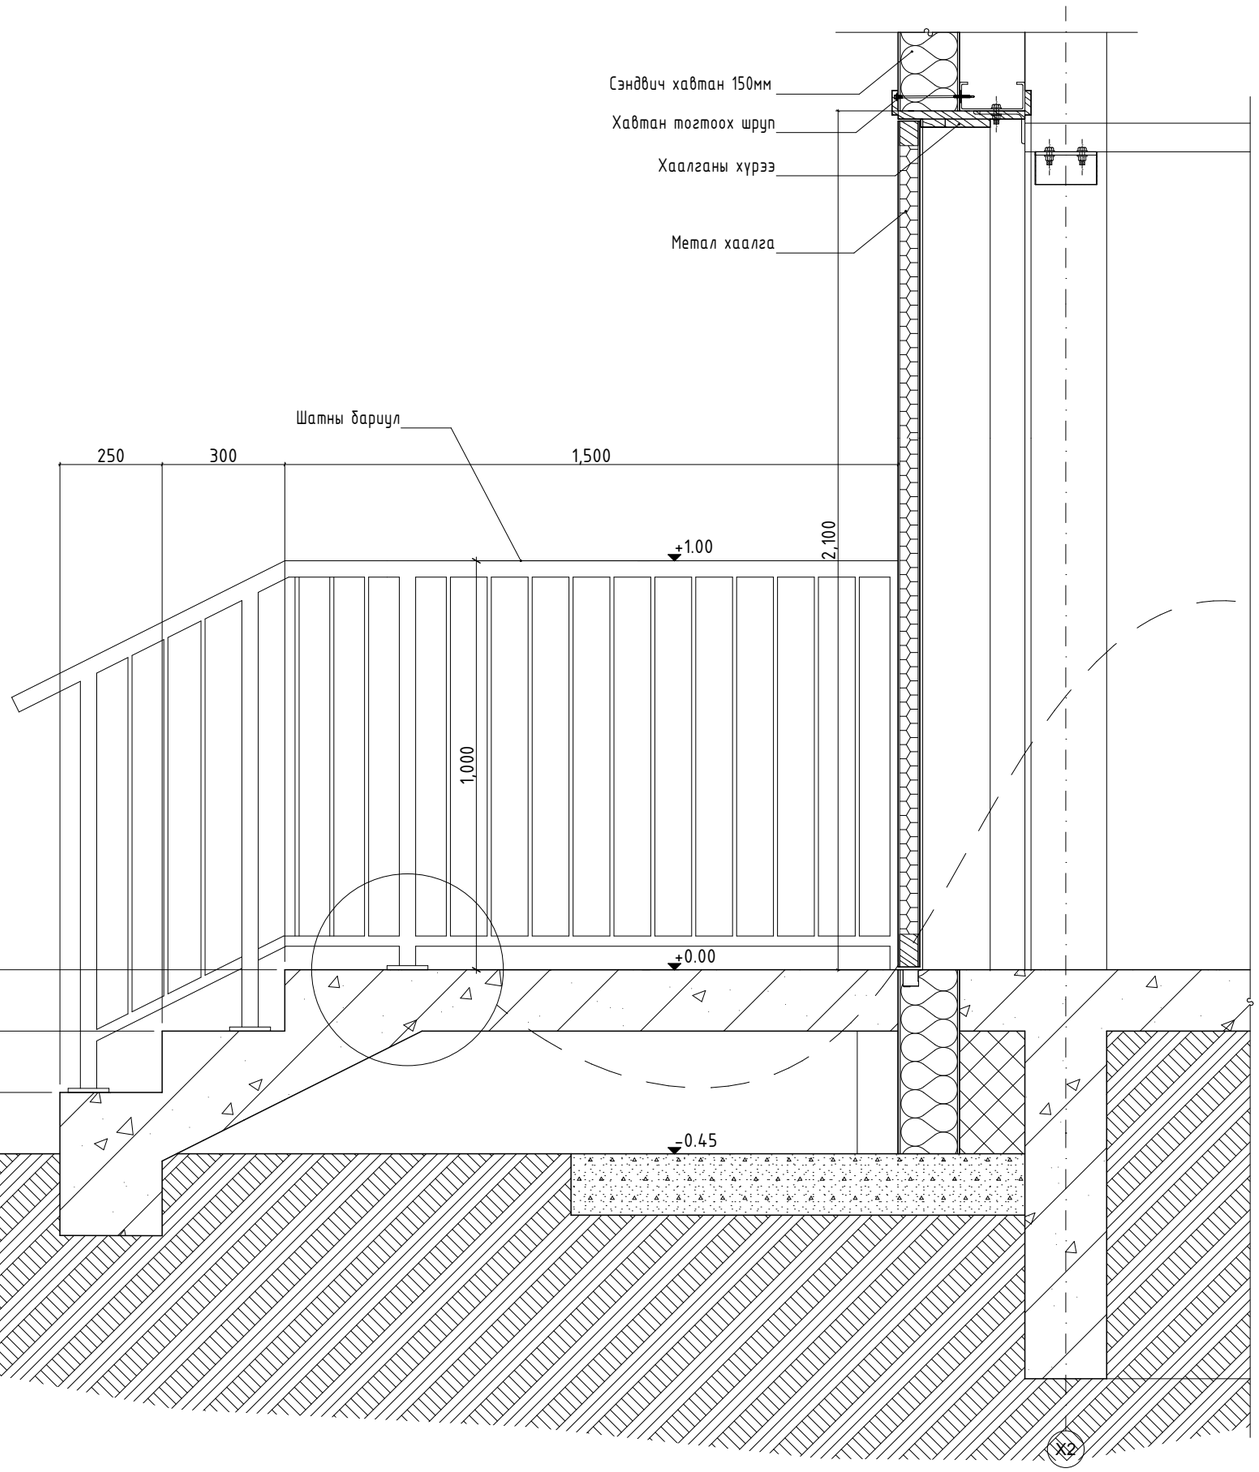

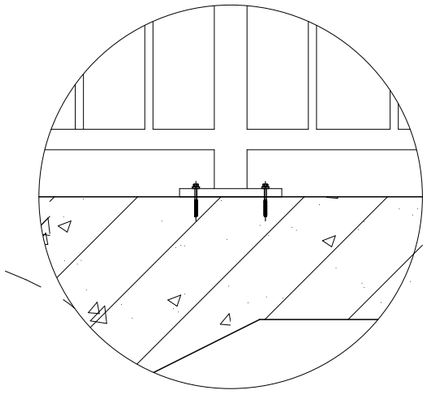

ТАЙЛБАР

1. Хэмжээнд шаардлагыг оруулаагүй болно.
2. Үндсэн багана бүтэц 200х200мм.
3. Хаалга, цонхны түүврийг /БА-6/-р худсанд үзнэ.
4. Дээврийн хучилт шувуун нуруун хучилт.

МАТЕРИАЛЫН ТЭМДЭГЛЭГЭЭ

- Төмөр бетон хана, багана
- Өрлөгөн хана
- Гипсэн хана
- Ханын дулаалга
- Дээврийн дулаалга
- Нягтаршуулсан хөрс
- Хучилтанд гарах нүх
- Хананд гарах нүх

д/а	Огноо	Засвар өөрчлөлт

Үе шат: АЗ

Барилгын зураг төслийн
"ГРҮНЭР-АРТ" ХХК

"Грүнэр-Арт" ХХК

Архитектор		Б.Амартүвшин
Гүйцэтгэсэн		Л.Булган
Шалгасан		Б.Амартүвшин

УС ТҮГЭЭХ БАЙРНЫ БАРИЛГА

ГОВЬ-АЛТАЙ АЙМАГ, ЕСӨНБҮЛАГ СУМ

ДОВЖООНЫ ХЭСЭГЛЭЛ

Масштаб:	Зургийн дугаар:	Бүх хуудас:
М1:15	БА-8	11
ЕГ Шифр: ГА-01/2025	ТГ Шифр:	Огноо: 2025.06

АЗ

ДОТОР ХАДЛАНЫ ТҮҮБЭР	ХАДЛАНЫ МАРК
	ХАДЛАНЫ ТАЛБАЙ (м²)
	ХАДЛАНЫ ХЭМЖЭЭ (мм)
БАЙРШИЛ	ХУДЛИЙН ӨРӨӨ
ЦОНХНЫ ТОО	НИЙТ ТОО. 1
БАЙРШИЛ	ХУДЛИЙН ӨРӨӨ

ХАДЛАНЫ ТӨРӨЛ	ХАДЛАНЫ МАРК	ХАДЛАНЫ ТАЛБАЙ (м²)	ХАДЛАНЫ ХЭМЖЭЭ (мм)
	Х-1	2.10	1000x2100

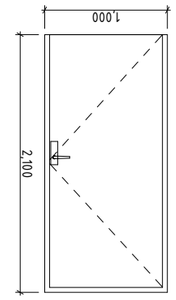

ХАДЛАНЫ БАЙГУУЛАЛТ	
ХАДЛАНЫ ОНЦӨЙНТ, ТОО	НИЙТ ТОО. 1
ХАДЛАНЫ МАТЕРИАЛ	Метал
ХАДЛАНЫ ӨНГӨ	БАРААН СААРАЛ /шимэрэлийн сонгомлоор/
ГАЛЫН ХАМГААЛАЛТ	
БАЙРШИЛ	ХУДЛИЙН ӨРӨӨ
ТАЙЛБАР	Гадна метал хаалга.

ЦОНХНЫ ТӨРӨЛ	ЦОНХНЫ МАРК	ЦОНХНЫ ТАЛБАЙ (м²)	ЦОНХНЫ ХЭМЖЭЭ (мм)
	Ц-1	1.44	1200x1200
	Ц-2	0.3	500x600

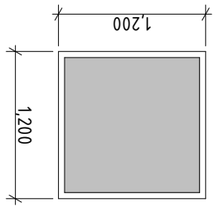

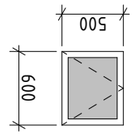

ЦОНХНЫ БАЙГУУЛАЛТ		
ЦОНХНЫ ОНЦӨЙНТ	Онцойлмогүй	
ЦОНХ МАТЕРИАЛ	PVC, цурдан дүбхар шилэгээ.	
ЦОНХНЫ ХҮРЭЭНИЙ ӨНГӨ	ЦАГААН /шимэрэлийн сонгомлоор/	
ТАВЦАНГЛИЙН ӨНДӨР	800	ЦОНХНЫ ДЭЭД ӨНДӨР 2000
ЦОНХНЫ ТОО	НИЙТ ТОО. 1	
БАЙРШИЛ	ХУДЛИЙН ӨРӨӨ	

ЦОНХНЫ БАЙГУУЛАЛТ		
ЦОНХНЫ ОНЦӨЙНТ	Онцойлмогүй	
ЦОНХ МАТЕРИАЛ	PVC, цурдан дүбхар шилэгээ.	
ЦОНХНЫ ХҮРЭЭНИЙ ӨНГӨ	ЦАГААН /шимэрэлийн сонгомлоор/	
ТАВЦАНГЛИЙН ӨНДӨР	800	ЦОНХНЫ ДЭЭД ӨНДӨР 1400
ЦОНХНЫ ТОО	НИЙТ ТОО. 1	
БАЙРШИЛ	ХУДЛИЙН ӨРӨӨ	

Гарчгийн зурэг масштаб	"ГРҮНЭР-АРТ" ХХК
"Грүнэр-Арт" ХХК	
Ахуйлекмор	Б.Амарлүвшин
Гүйцэтгэсэн	Л.Бүрэнээ
Шалгасан	Б.Амарлүвшин
ЦС ТҮГЭЭХ БАЙРНЫ БАРИЛГА	
Гэрэл-Алтай Аймаг, Есөнбүлаг сум	
ХАДЛА, ЦОНХНЫ ТҮҮБЭР	
Масштаб: М1:50	Зурсдын дугаар: БА-9
Ег шүүр: ГА-01/2025	Тг шүүр:
Огноо: 2025.06	

Д/д	Огноо	Засвар өөрчлөлт

Үе шат А3

А3