МОНГОЛ УЛС
ХОТ БАЙГУУЛАЛТ, БАРИЛГА ОРОН СУУЦЖУУЛАЛТЫН ЯАМ
Магадлалын дүгнэлтийн нэгтгэл
Бүртгэлийн дугаар: 110/2026
МАГАДЛАЛ ХИЙГДСЭН
Магадлал хийгдсэн:
Хэлтсийн дарга: /Гарын үсэг/
2026 оны 02 сарын 05 өдөр

"УРАНТОД ЦЭГ" ХХК
/Барилгын зураг төслийн тусгай зөвшөөрлийн дугаар ЗТ56-693/19,
Хаяг: Хэнтий аймаг, Хэрлэн сум 1-р баг "Эрдэнэ төв" 2 давхар
Утас: 80006394, 98889300

Зургийн шифт: УТЦ-2025/079

БАТЛАВ. ХЭНТИЙ АЙМГИЙН ЕРӨНХИЙ АРХИТЕКТОР ..... /Ш.АРИУНБОЛОР/

Хэнтий аймаг. Баян-Адарга сум, 4-р баг

МОНГОЛ ХАТДЫН ӨРГӨӨНИЙ ИХ ЗАСВАР (БАЯН-АДАРГА СУМ)

/БАРИЛГЫН ЗАСВАР, ТОХИЖИЛТЫН ЗУРАГ/

ЗӨВШӨӨРСӨН:

Албан тушаал	Нэр	Гарын үсэг
Хэнтий аймгийн ОБГ-ын дарга Хурандаа	Ж.Эрдэнэбат	

МОНГОЛ УЛС ХЭНТИЙ АЙМГИЙН СЭЦГОЙ БАЙДЛЫН ГАЗАР ХЯНАСАН 2026 оны 02 сарын 05 өдөр ГАРЫН ҮСЭГ:

БОЛОВСРУУЛСАН:

Гүйцэтгэгч:		
"Урантод цэг" ХХК-ийн Захирал	Нэр	Гарын үсэг
	П.Ганцоож	

Захиалагч:		
Хэнтий аймгийн Баян-Адарга сумын Засаг дарга	Нэр	Гарын үсэг
	О.Лхагвадорж	

ЧИНГИС ХОТ 2025 ОН

ТАЙЛБАР БИЧИГ, ЗУРГИЙН ЖАГСААЛТ

ЗУРГИЙН ЖАГСААЛТ

№	Зургийн нэр	Хуудасны марк
1	Тайлбар бичиг, зургийн жагсаалт	БА-1
2	Одоо байгаа байдал	БА-2
3	Тохижилтын ерөнхий төлөвлөгөө	ЕТ-1
4	Зай хэмжээ	ЕТ-2
5	Зам талбай	ЕТ-3
6	Дагуу огтлол	БА-3
7	Нүүр тал Х1-Х3	БА-4
8	Нүүр тал Х3-Х1	БА-5
9	Нүүр тал Y1-Y3	БА-6
10	Нүүр тал Y3-Y1	БА-7
11	Явган замын гэрэлтүүлгийн хэсэгчилсэн байгуулалт, огтлол	БА-8
12	Харагдах байдал	БА-9
13	Харагдах байдал	БА-10
14	Харагдах байдал	БА-11
15	Харагдах байдал	БА-12

ЕРӨНХИЙ ТАЛБАР ХЭСЭГ

ЕРӨНХИЙ ХЭСЭГ:

Хэнтий аймгийн Баян-Адарга, сумын "ХАТДЫН ӨРГӨӨНИЙ ГАДНА ТОХИЖИЛТ" ажлын зураг төслийг Хэнтий аймгийн Хэрлэн сумын Засаг даргын Тамгын газартай байгуулсан 2025 оны 10-р сарын 25-ны өдрийн УТЦ-2025/079 дугаартай гэрээг үндэслэн "Урантод цэг" ХХК-ийн барилгын зураг төслийн газарт боловсруулав.

БАРИЛГЫН БАЙРШИЛ:

Хэнтий аймгийн Баян-Адарга сумд байрлана.

Төлөвлөлтийн хязгаар 1700м2

БАЙГАЛЬ ЦАГУУР, БАРИЛГЫН ҮНДСЭН ӨГӨГДЛҮҮД:

- Гадна агаарын тооцооны температур -37.2°С
- Цасны ачаалал 30кг/м2
- Салхины ачаалал 37кг/м2
- Газар хөдлөлтийн балл 7 балл
- Барилгын ангилал II
- Эдэлгээний зэрэг II
- Гал тэсвэрлэлт 2-р зэрэг
- Барилгын үүргийн аюулын ангилал В

АРХИТЕКТУР ТӨЛӨВЛӨЛТ:

Хэрлэн сумын ЗДТГ-аас өгсөн ажлын зураг төсөл боловсруулах 2025 оны 10-р сарын 25-ны өдрийн УТЦ-2025/079 дугаартай зураг төсөл боловсруулах гэрээг үндэслэн дараах ажлуудыг төлөвлөв. Үүнд:

- Одоо байгаа хуучирч муудсан 400мкв явган хүний замыг хуулж шинэчилэн засварлана.

Гадна

- Гадна тохижилт цэцэрлэгт хүрээлэнгийн зориулалт бүхий нарны энергийн цэнэг хураагууртай гэрэлтүүлгийн шонг зургийн даалгаварын дагуу 10 байршилд төлөвөв.

Шинээр суулгасан уу?

- Мөн гадна талбайн зориулалт бүхий түшлэгтэй сандал 8 ширхэг, хогийн сав 2 ширхэг байрлуулна.

Шинээр

- Барилгын дотор заслал: Барилгын дотор хана тааз сайн чанарын эмульсэн будгаар будах 97.5 мкв, одоо байгаа плита шалыг шинэчлэн засварлах 104.31мкв, дотор цахилгааны монтаж шинэчлэх, гэрлэн чимэглэл, тоноглолыг сольж сайжруулах, Гадна хананы өнгийг сэргээж будах, сэргээн засварлах шаардлагатай.

Плита шалыг засварласа гэж байх уу? Саланд

БАЙРШЛЫН СХЕМ

"УРАНТОД ЦЭГ" ХХК	Хэнтий аймаг, Баян-Адарга сум ХАТДЫН ӨРГӨӨНЫ ГАДНА ТОХИЖИЛТЫН АЖЛЫН ЗУРАГ	
Захирал	П.Ганцоож	
Архитектор	Т.Баривашир	
Гүйцэтгэсэн	Т.Баривашир	
Шалгасан	Б.Отгонбаатар	
Зургийн нэр: Тайлбар бичиг, зургийн жагсаалт	БА-01	
	Масштаб -	
	Үе шат / Хуудас / Бүх хуудас	
ЕГ шифр: УТЦ-2025/079	А3 / 01 / 21	
ТГ шифр:	2025 он 12 сар	

МОНГОЛ УЛС ... ОТГОНБААТАР ... МОРГЭЛЭГЧ ИНЖЕНЕР АРХИТЕКТОР

ОДОО БАЙГАА БАЙДАЛ

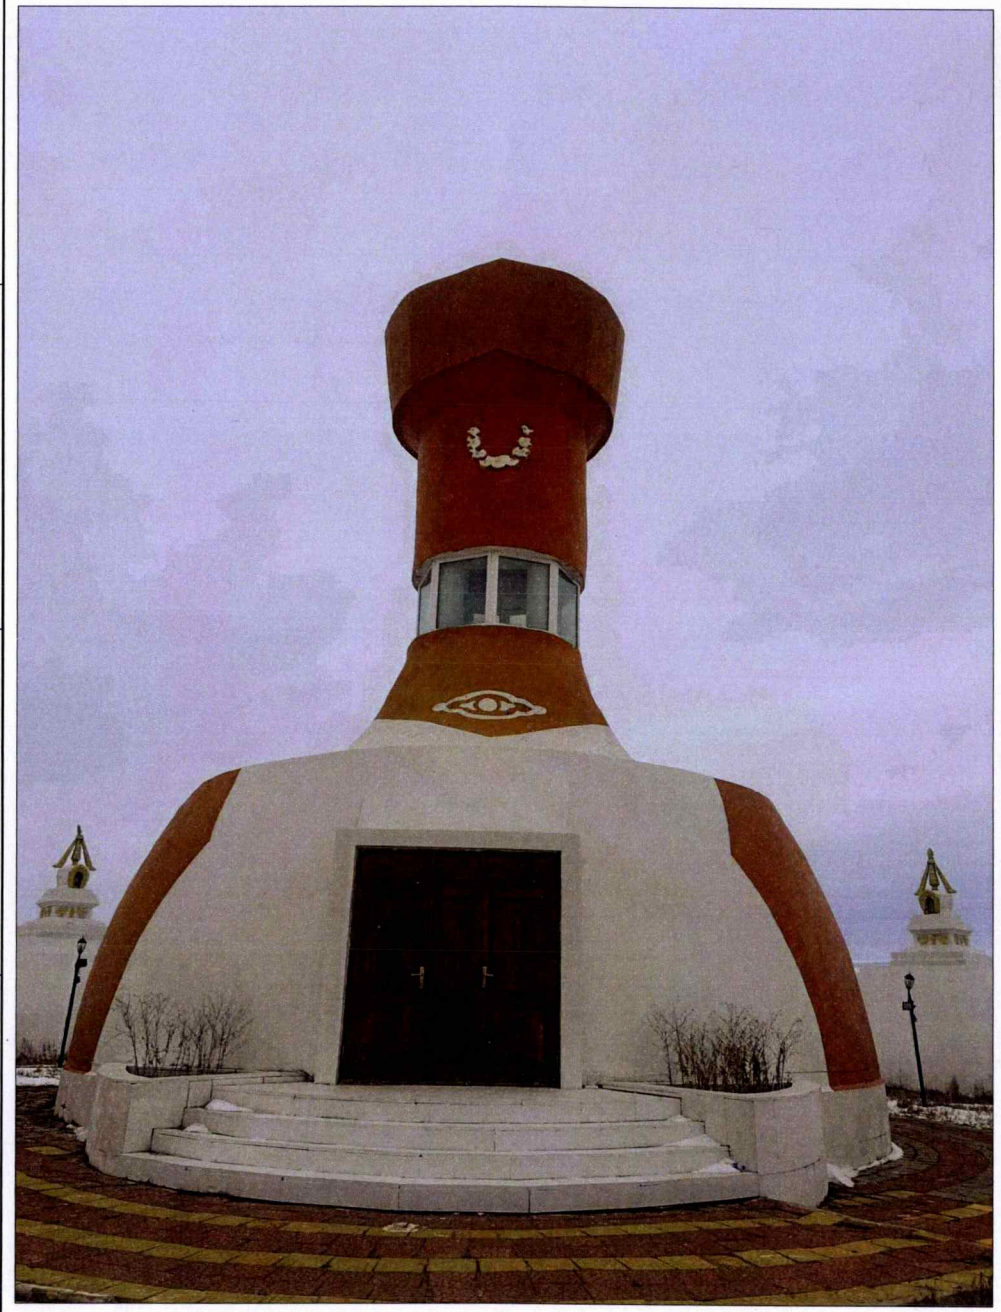

Харагдах байдал:

Гадна явган замын одоогийн харагдах байдал:

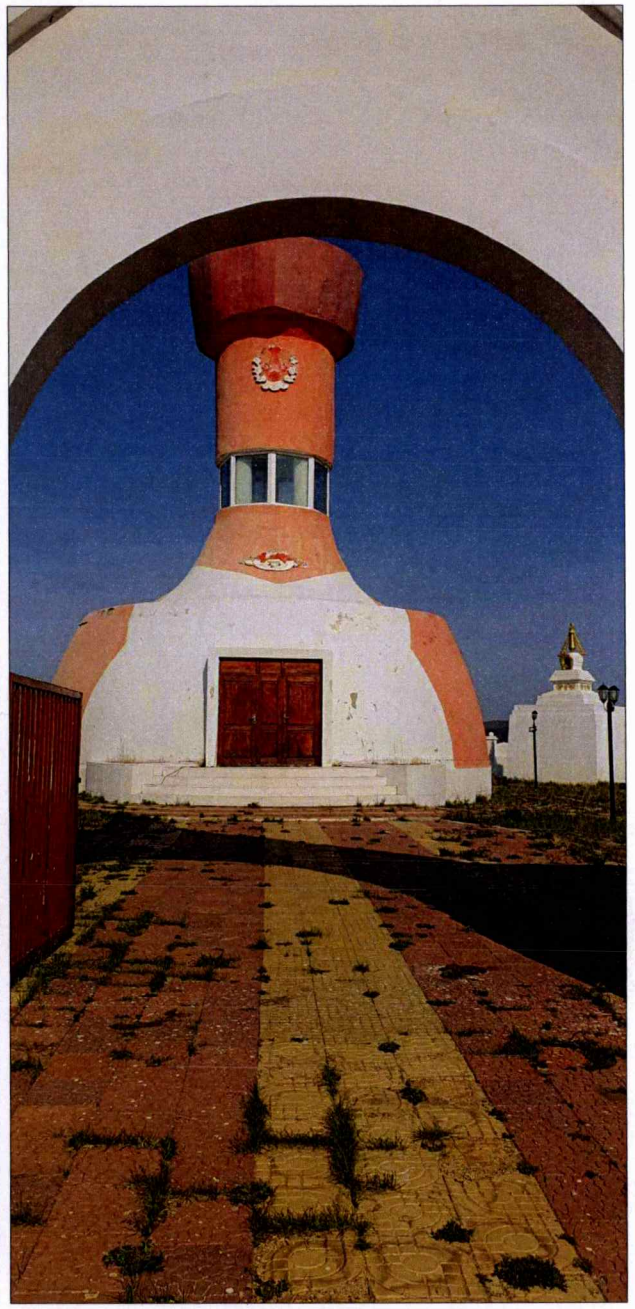

Гол орц замын хавтанг хуулж шинэчлэх:

БАЙРШЛЫН СХЕМ

"УРАНТОД ЦЗГ" ХХК

Хэнтий аймаг, Баян-Адарга сум

ХАТДЫН ӨРГӨӨНЫ ГАДНА ТОХИЖИЛТЫН АЖЛЫН ЗУРАГ

Захирал	П.Ганцоож	
Архитектор	Т.Бариашир	
Гүйцэтгэсэн	Т.Бариашир	
Шалгасан	Б.Отгонбаатар	
Зургийн нэр: Одоо байгаа байдал	БА-02	
	Масштаб -	
	Уе шат	Хуудас	Бүх хуудас
ЕГ шифр: УТЦ-2025/079	АЗ	01	21
ТГ шифр:	2025 он 12 сар		

МОНГОЛ УЛС АРХИТЕКТУРЫН ЗӨВЛӨЛИЙН ГЭРЧИЛГЭЭНИЙ ГЭРЭЭТ ОНЦГОЙ ЗӨВЛӨХ ЭРХ ГЭРЭЭСЭН АРХИТЕКТОР

ЕРӨНХИЙ ТӨЛӨВЛӨГӨӨ Масштаб М1:500

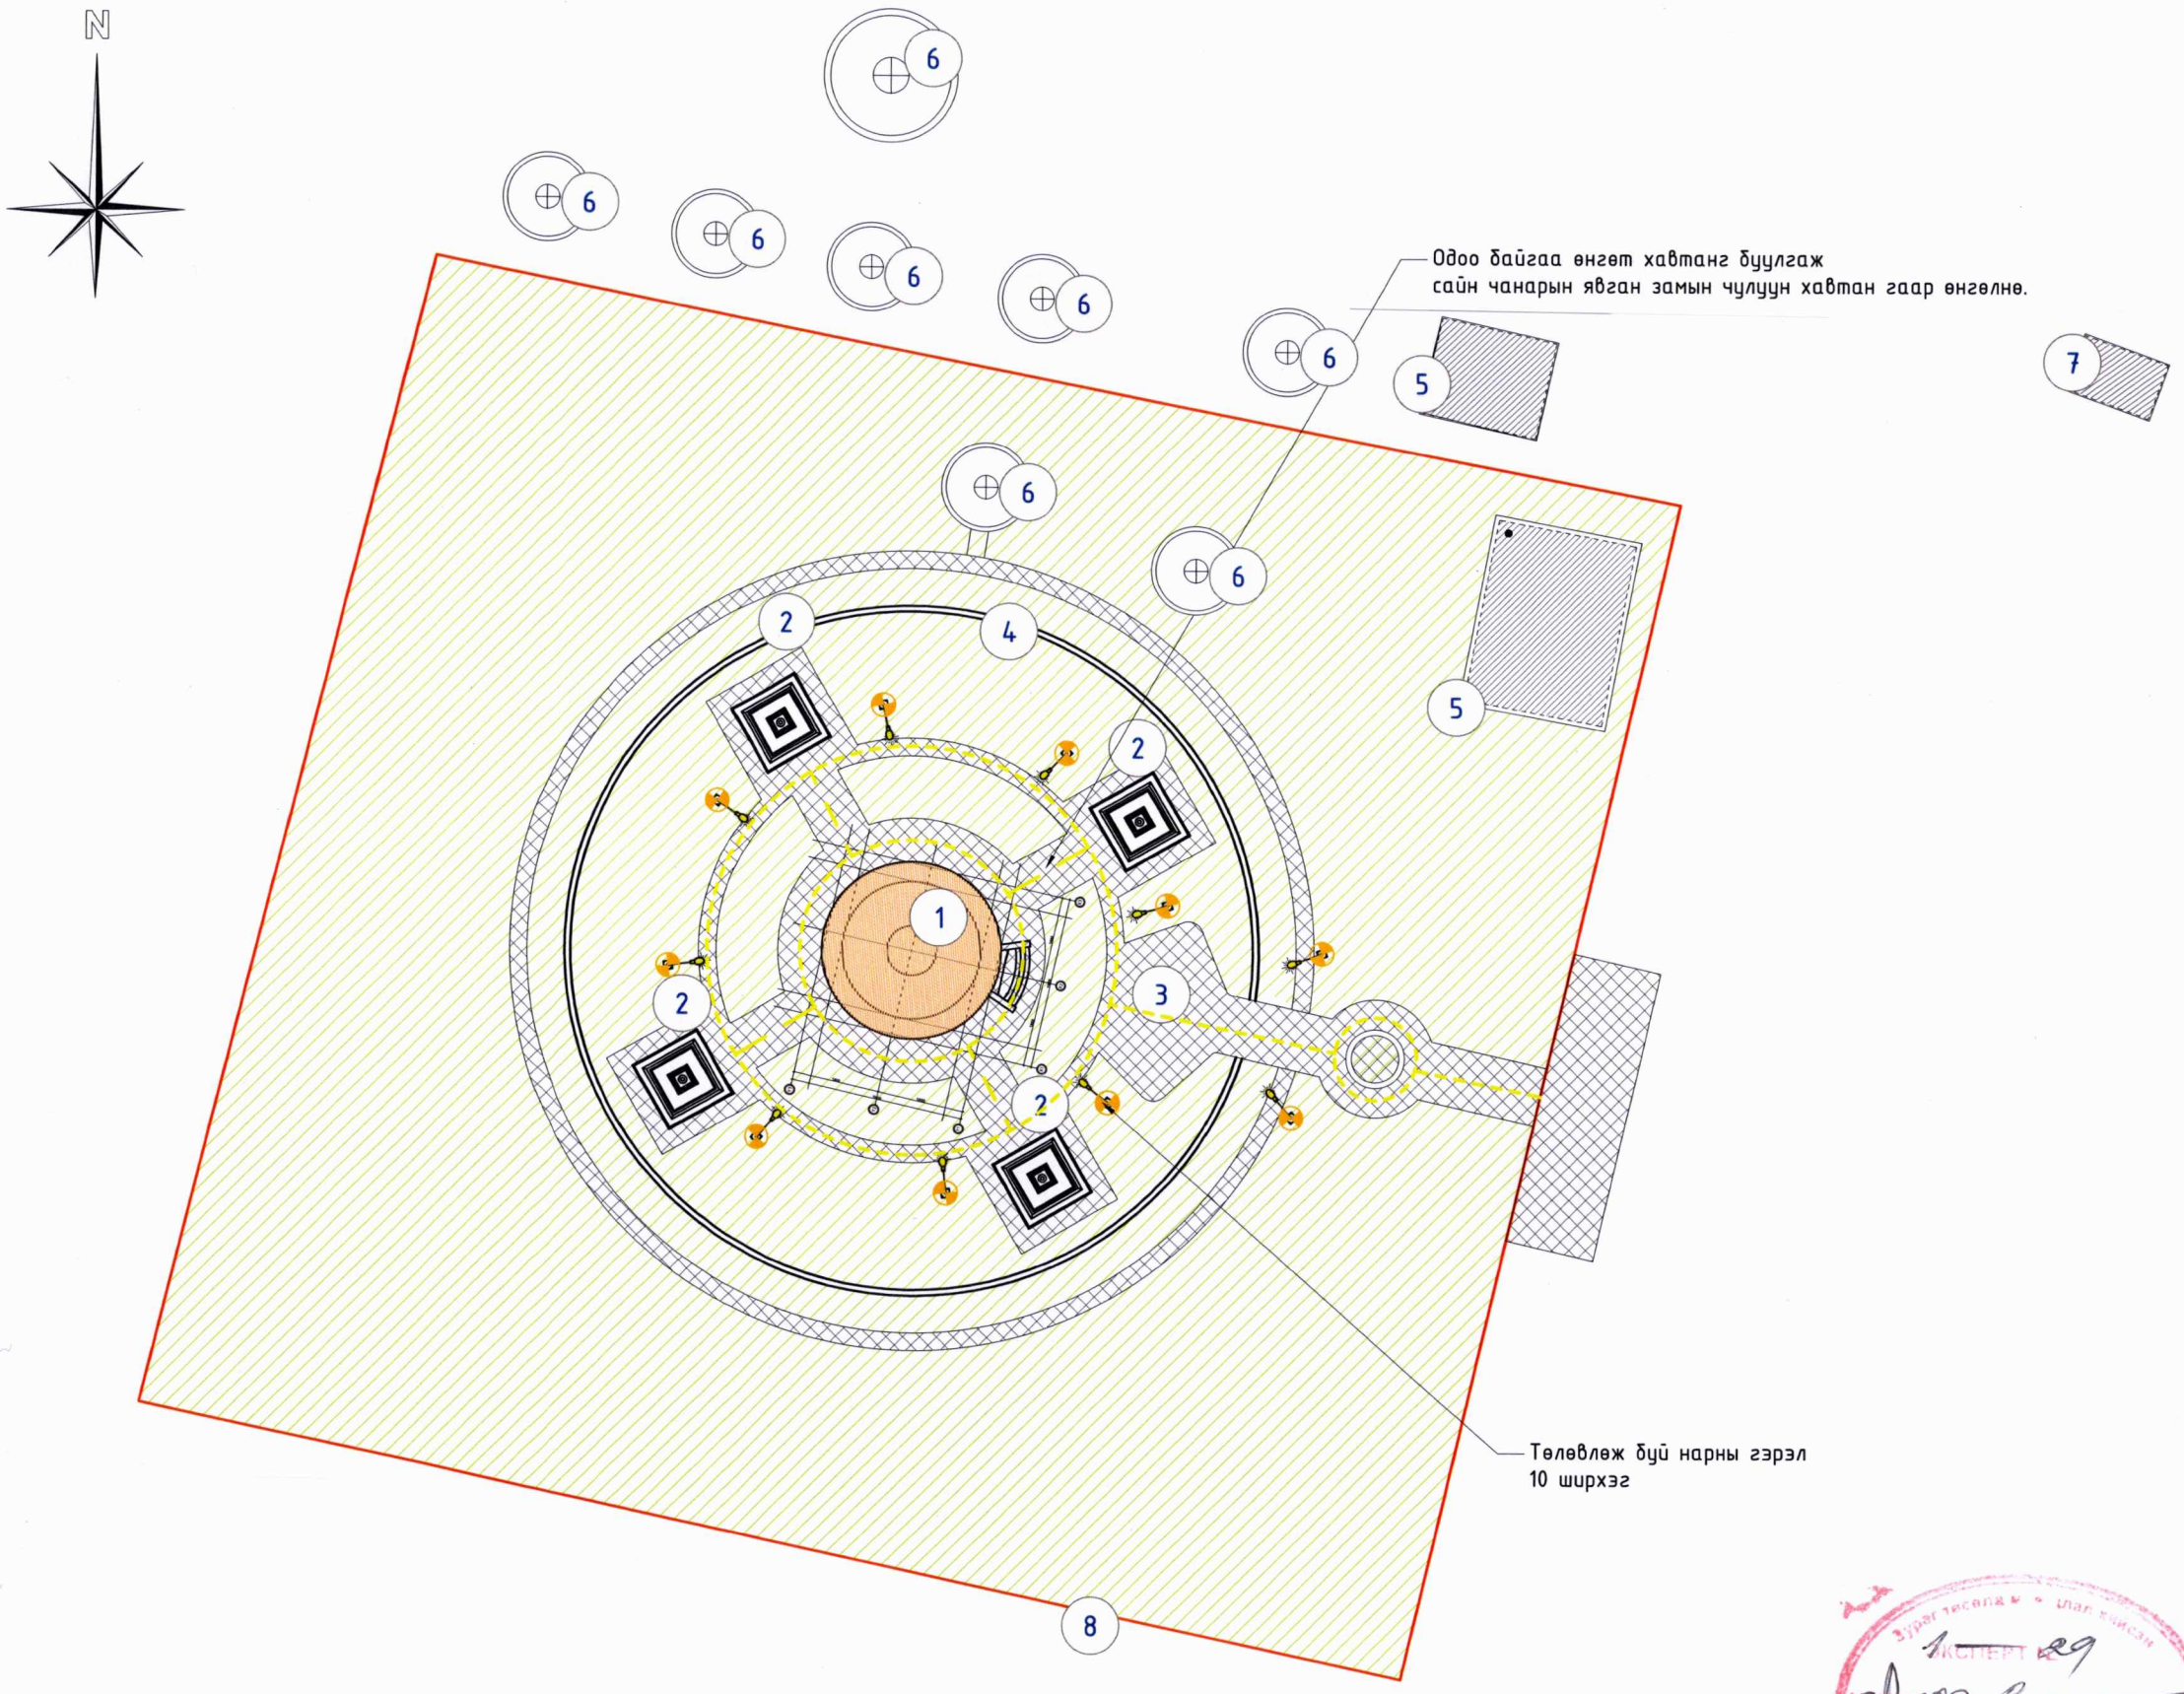

Д/Д	ТОДОРХОЙЛОЛТ:	Тайлбар
1	Хатдын өргөөний барилга	Одоо байгаа
2	Суврага	Одоо байгаа
3	Явган зам	Төлөвлөж буй
4	Хашлага /Хана/	Одоо байгаа
5	Одоо байгаа барилга	Одоо байгаа
6	Одоо байгаа гэр /2.1	Одоо байгаа
7	Одоо байгаа бие засах газар	Одоо байгаа
8	Гадна хашаа	Одоо байгаа

БАЙРШЛЫН ЕРӨНХИЙ СХЕМ

ТАНИХ ТЭМДЭГ

- Явган хүний зам - 807.22мкв
- Ногоон байгууламж
- Явган замын хашлага - 751.20м
- Явган замын хөтөч хавтан - Анхааруулах хавтан -167.23м
- Гэрэлтүүлэгийн тулгуур /h=6м/ 10 ширхэг
- Одоо байгаа барилга

"УРАНТОД ЦЭГ" ХХК

Хэнтий аймаг, Баян-Адарга сум

ХАТДЫН ӨРГӨӨНЫ ГАДНА ТОХИЖИЛТЫН АЖЛЫН ЗУРАГ

Захирал	П.Ганцоож	
Архитектор	Т.Бариашир	
Гүйцэтгэсэн	Т.Бариашир	
Шалгасан	Б.Отгонбаатар	
Зургийн нэр: ТОХИЖИЛТЫН ЕРӨНХИЙ ТӨЛӨВЛӨГӨӨ	ЕТ-01	
	Масштаб 1:500	
ЕГ шифр: УТЦ-2025/079	Үе шат: АЗ	Хуудас: 03 / Бүх хуудас: 21
ТГ шифр:	2025 он 12 сар	

Эксперт 29
2026.01.27
Засварлаж, шинэчлэн найруулсан
Засварлаж, шинэчлэн найруулсан
БАРИЛГЫН ХӨГЖЛИЙН ТӨВ

МОНГОЛ УЛС
АГХ11270
25-306
БАЙГАЛЬ ОРЧИНД ОТГОНБААТАР ЭРГЭШГҮЙ АРХИТЕКТО

Зай хэмжээ Масштаб М1:250

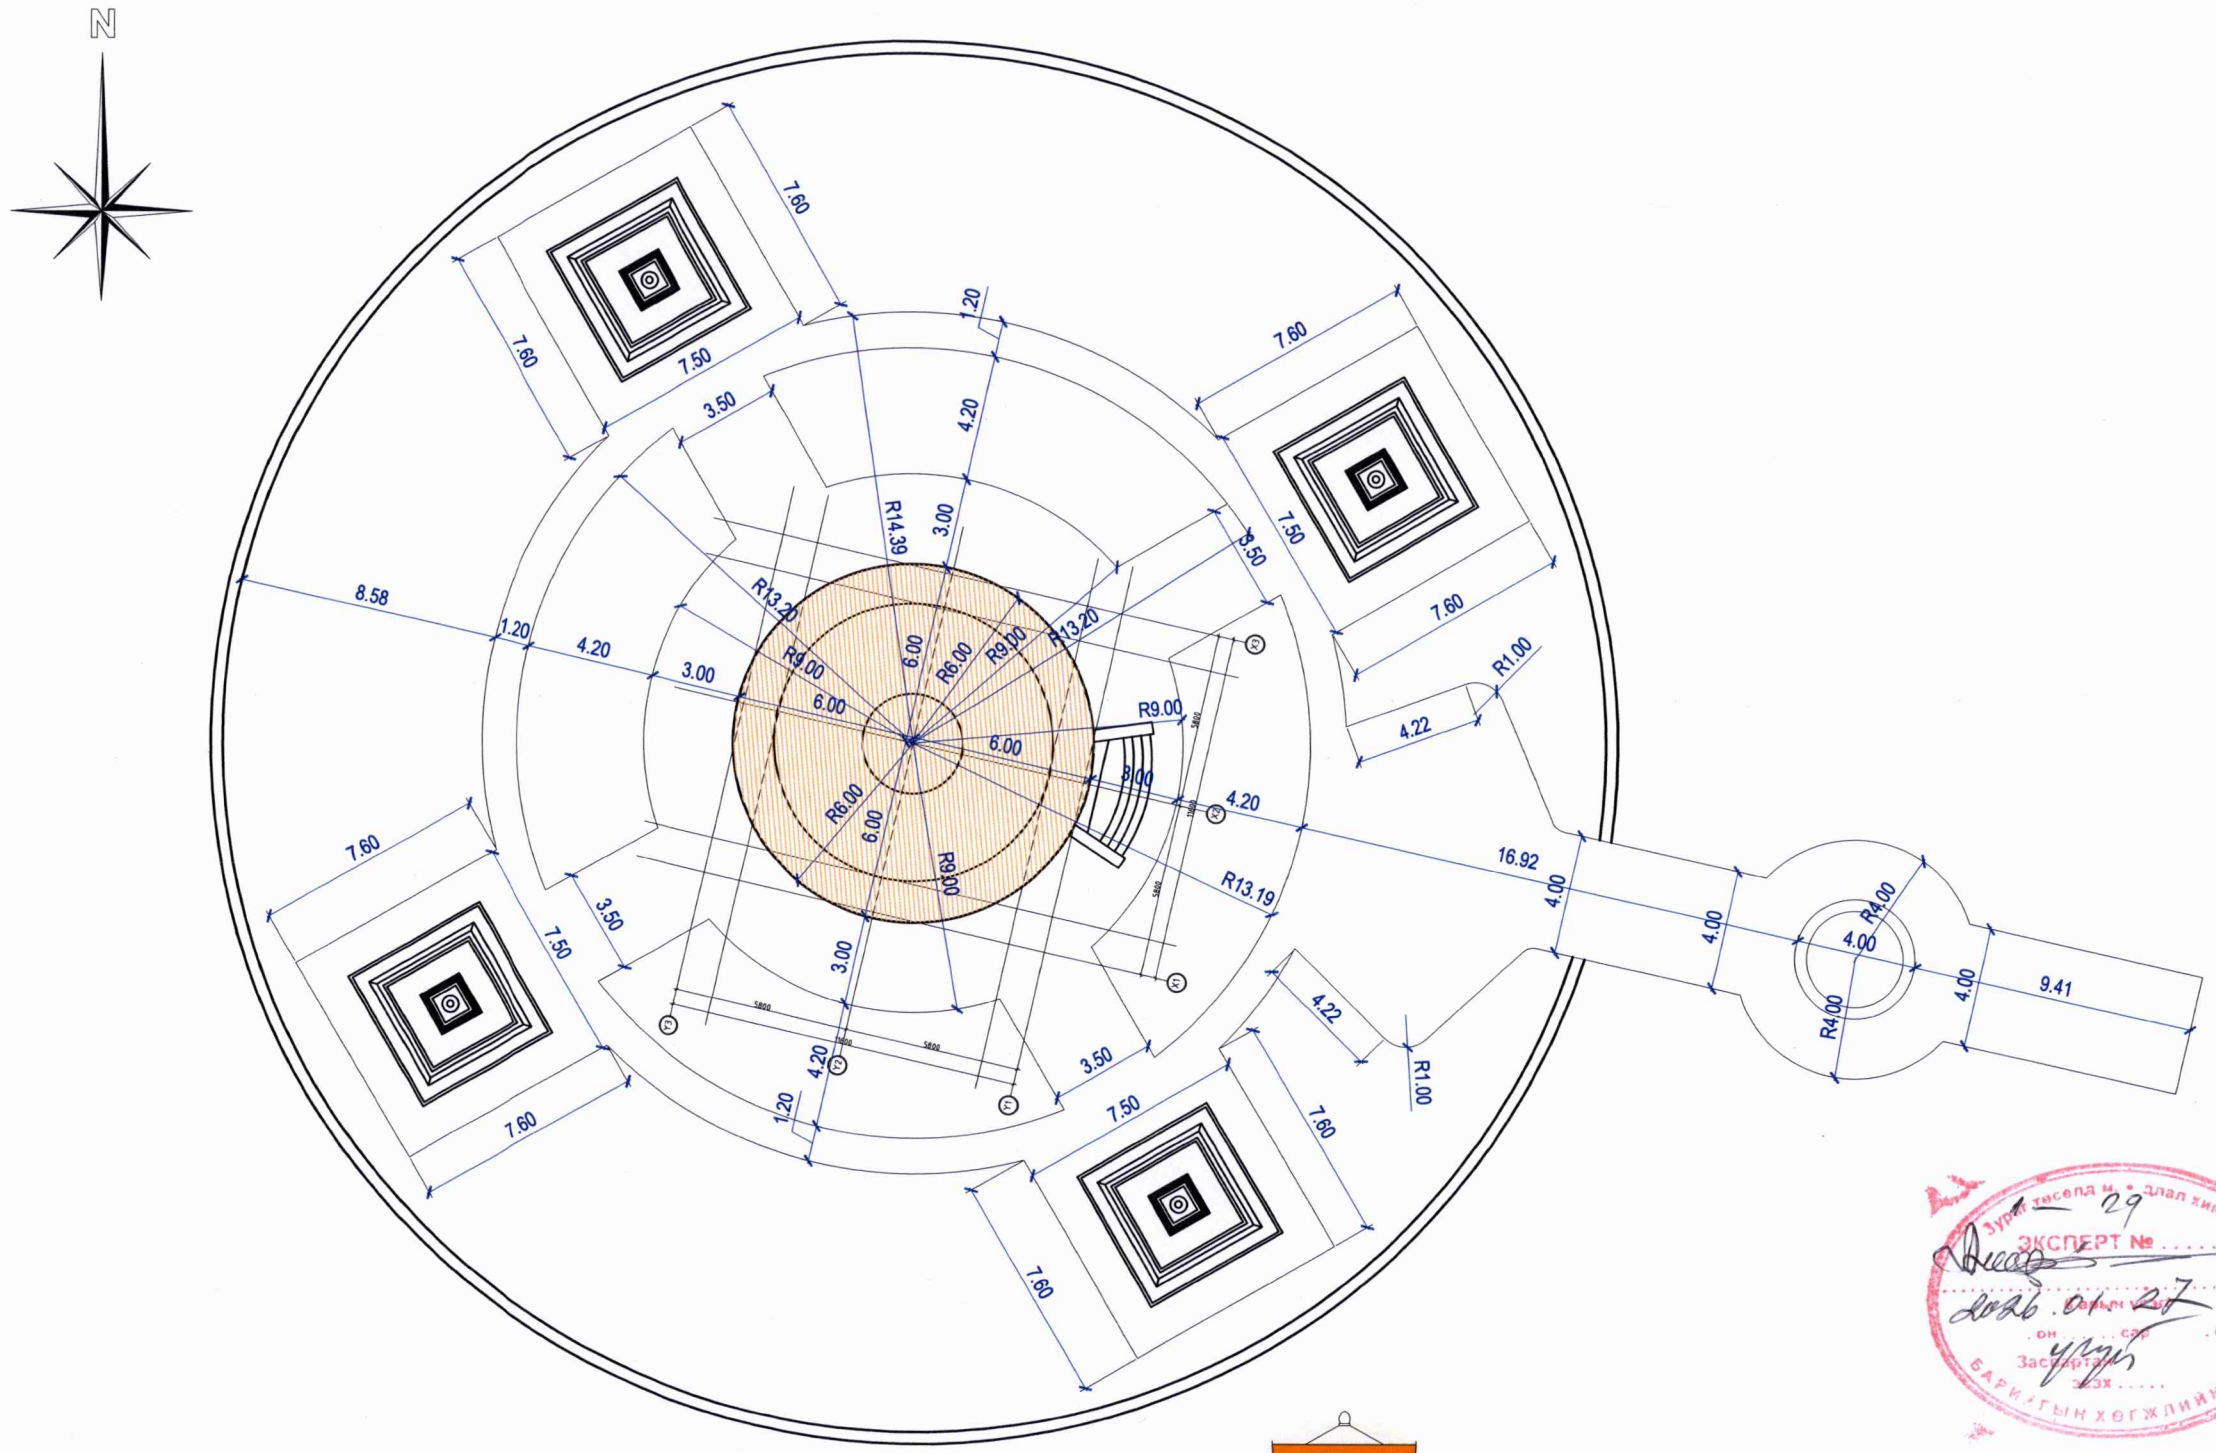

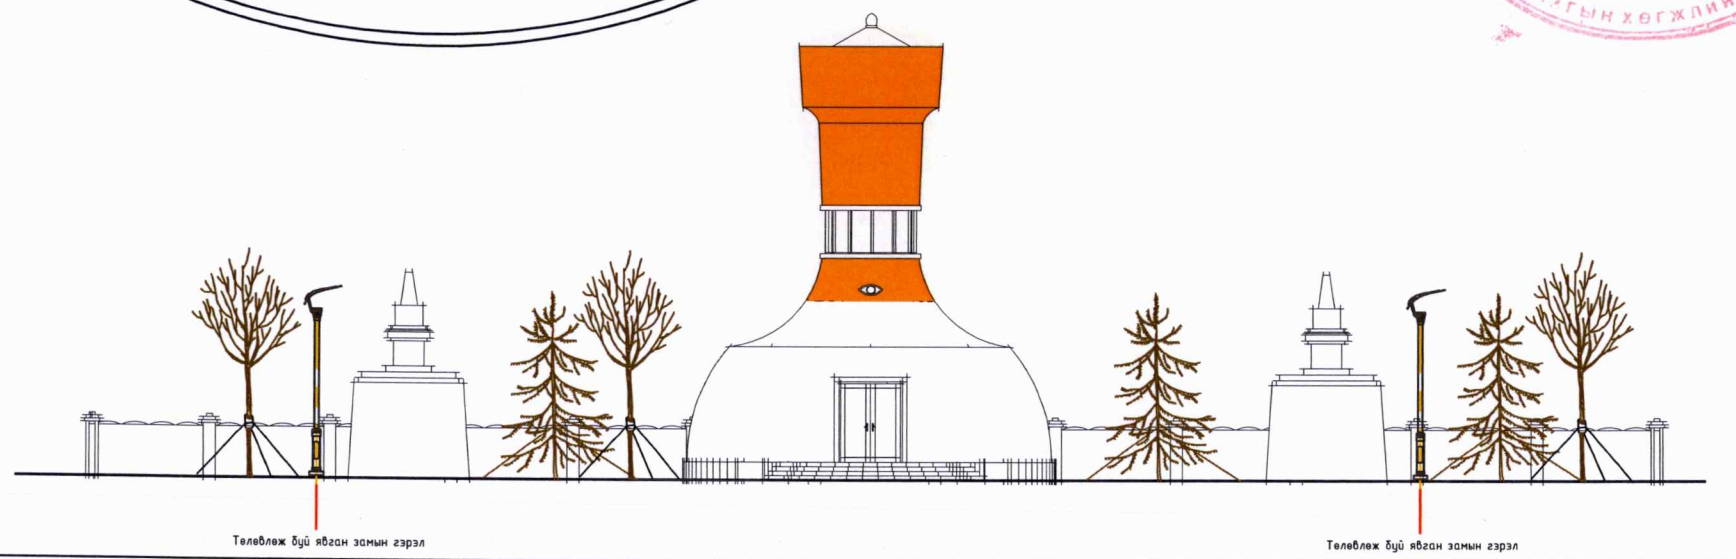

Д/Д	ТОДОРХОЙЛОЛТ:	Тайлбар
1	Хатдын өргөөний барилга	Одоо байгаа
2	Суврага	Одоо байгаа
3	Явган зам	Төлөвлөж буй
4	Хашлага	Одоо байгаа
5	Одоо байгаа барилга	Одоо байгаа
6	Одоо байгаа гэр	Одоо байгаа
7	Одоо байгаа бие засах газар	Одоо байгаа
8	Гадна хашаа	Одоо байгаа

БАЙРШЛЫН ЕРӨНХИЙ СХЕМ

ТАНИХ ТЭМДЭГ

- Явган хүний зам - 807.22мкв
- Ногоон байгууламж
- Явган замын хашлага - 751.20м
- Явган замын хөтөч хавтан - Анхааруулах хавтан -167.23м
- Гэрэлтүүлэгийн тулгуур /h=6м/ 10 ширхэг
- Одоо байгаа барилга

ЭКСПЕРТ № 29
2026 оны 01 сар 27 өдөр
Засварлалт хх.....
Барилгын хөгжлийн газар

"УРАНТОД ЦЗГ" ХХК

Хэнтий аймаг, Баян-Адарга сум

ХАТДЫН ӨРГӨӨНЫ ГАДНА ТОХИЖИЛТЫН АЖЛЫН ЗУРАГ

МОНГОЛ УЛС АТХ11270 Баянзүрхийн Отгонбаатар мэргэшсэн архитектор

Захирал	П.Ганцоож	
Архитектор	Т.Бариашир	
Гүйцэтгэсэн	Т.Бариашир	
Шалгасан	Б.Отгонбаатар	
Зургийн нэр: ЗАЙ ХЭМЖЭЭ	ЕТ-02	
	Масштаб 1:250	
	Ye шат / Хуудас / Бүх хуудас	
ЕГ шифр: УТЦ-2025/079	А3 / 03 / 21	
ТГ шифр:	2025 он 12 сар	

А3

Зам талбай Масштаб М1:250

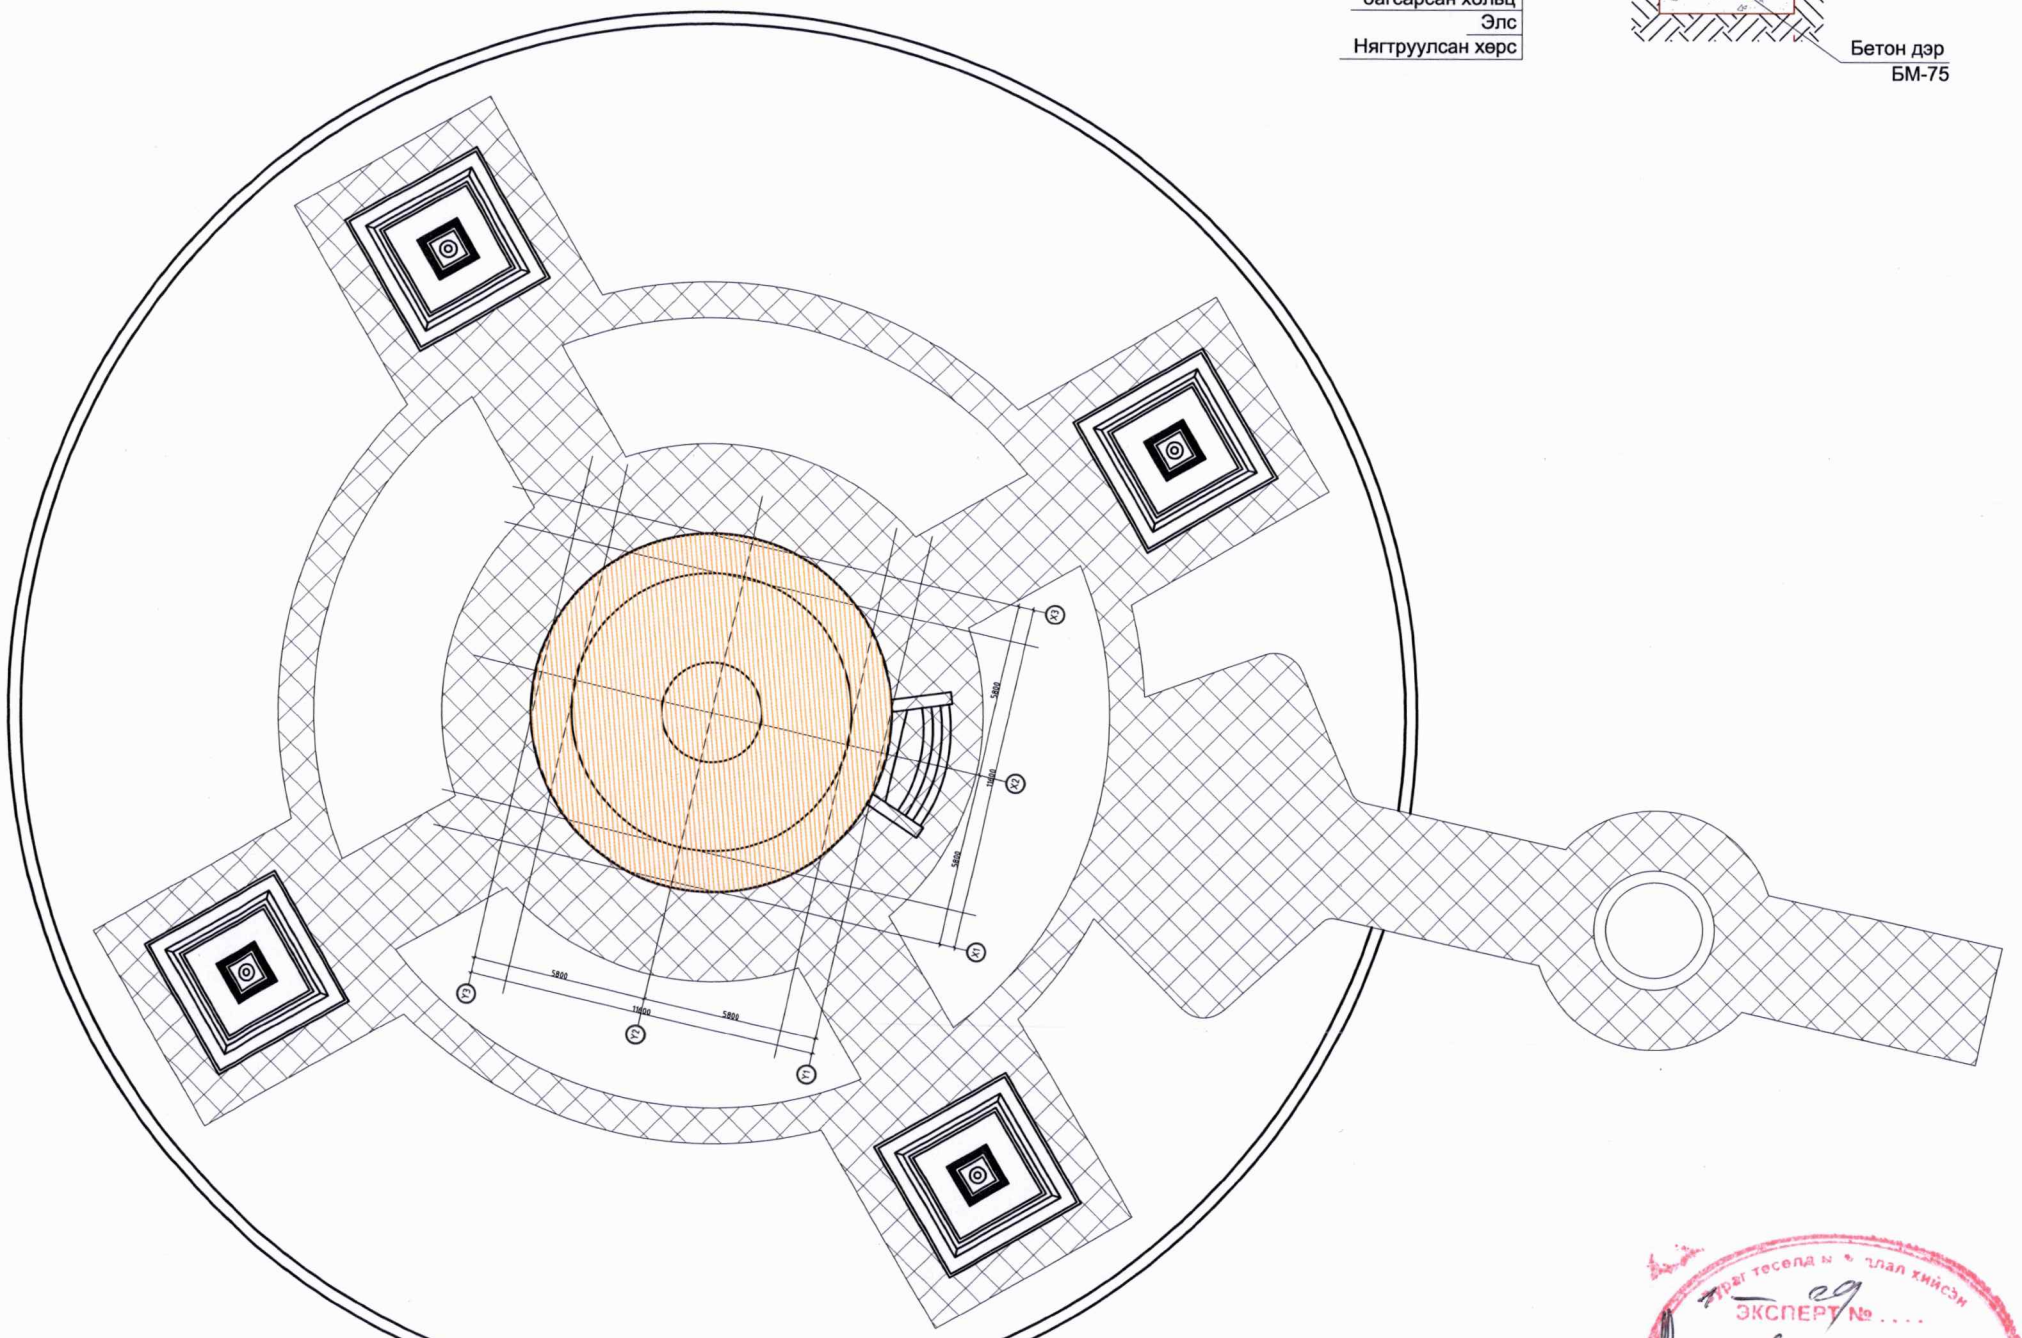

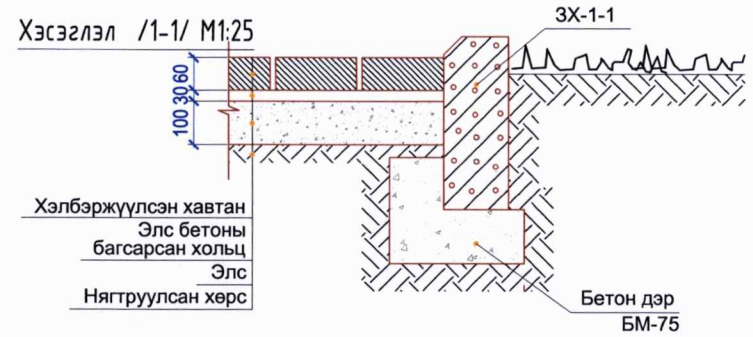

Д/Д	ТОДОРХОЙЛОЛТ:	Тайлбар
1	Хатдын өргөөний барилга	Одоо байгаа
2	Суврага	Одоо байгаа
3	Явган зам	Төлөвлөж буй
4	Хашлага	Одоо байгаа
5	Одоо байгаа барилга	Одоо байгаа
6	Одоо байгаа гэр	Одоо байгаа
7	Одоо байгаа бие засах газар	Одоо байгаа
8	Гадна хашаа	Одоо байгаа

БАЙРШЛЫН ЕРӨНХИЙ СХЕМ

ТАНИХ ТЭМДЭГ

- Явган хүний зам - 807.22мкв
- Ногоон байгууламж
- Явган замын хашлага - 751.20м
- Явган замын хөтөч хавтан - Анхааруулах хавтан -167.23м
- Гэрэлтүүлэгийн тулгуур /h=6м/ 10 ширхэг
- Одоо байгаа барилга

"УРАНТОД ЦЗГ" ХХК

Хэнтий аймаг, Баян-Адарга сум

ХАТДЫН ӨРГӨӨНЫ ГАДНА ТОХИЖИЛТЫН АЖЛЫН ЗУРАГ

Захирал	П.Ганцоох	
Архитектор	Т.Баярсайхан	
Гүйцэтгэсэн	Т.Баярсайхан	
Шалгасан	Б.Отгонбаатар	
Зургийн нэр: ЗАМ ТАЛБАЙ	ЕТ-03	
	Масштаб 1:250	
	Үе шат	Хуудас / Бүх хуудас
ЕГ шифр: УТЦ-2025/079	А3	03 / 21
ТГ шифр:	2025 он 12 сар	

Эрдэм шинжилгээ, судалгаа, зураг төсөл ... ЭКСПЕРТ № ... Гарын үсэг ... Засварлагч ... БАРИЛГЫН ХӨГЖЛИЙН ГҮЙЦЭТГЭХ ...

МОНГОЛ УЛС ... БАЯНМЭНДИЙН ОТГОНБАТАР МЭРГЭШЛИЙН АРХИТЕКТОР

БАЙГУУЛАЛТ

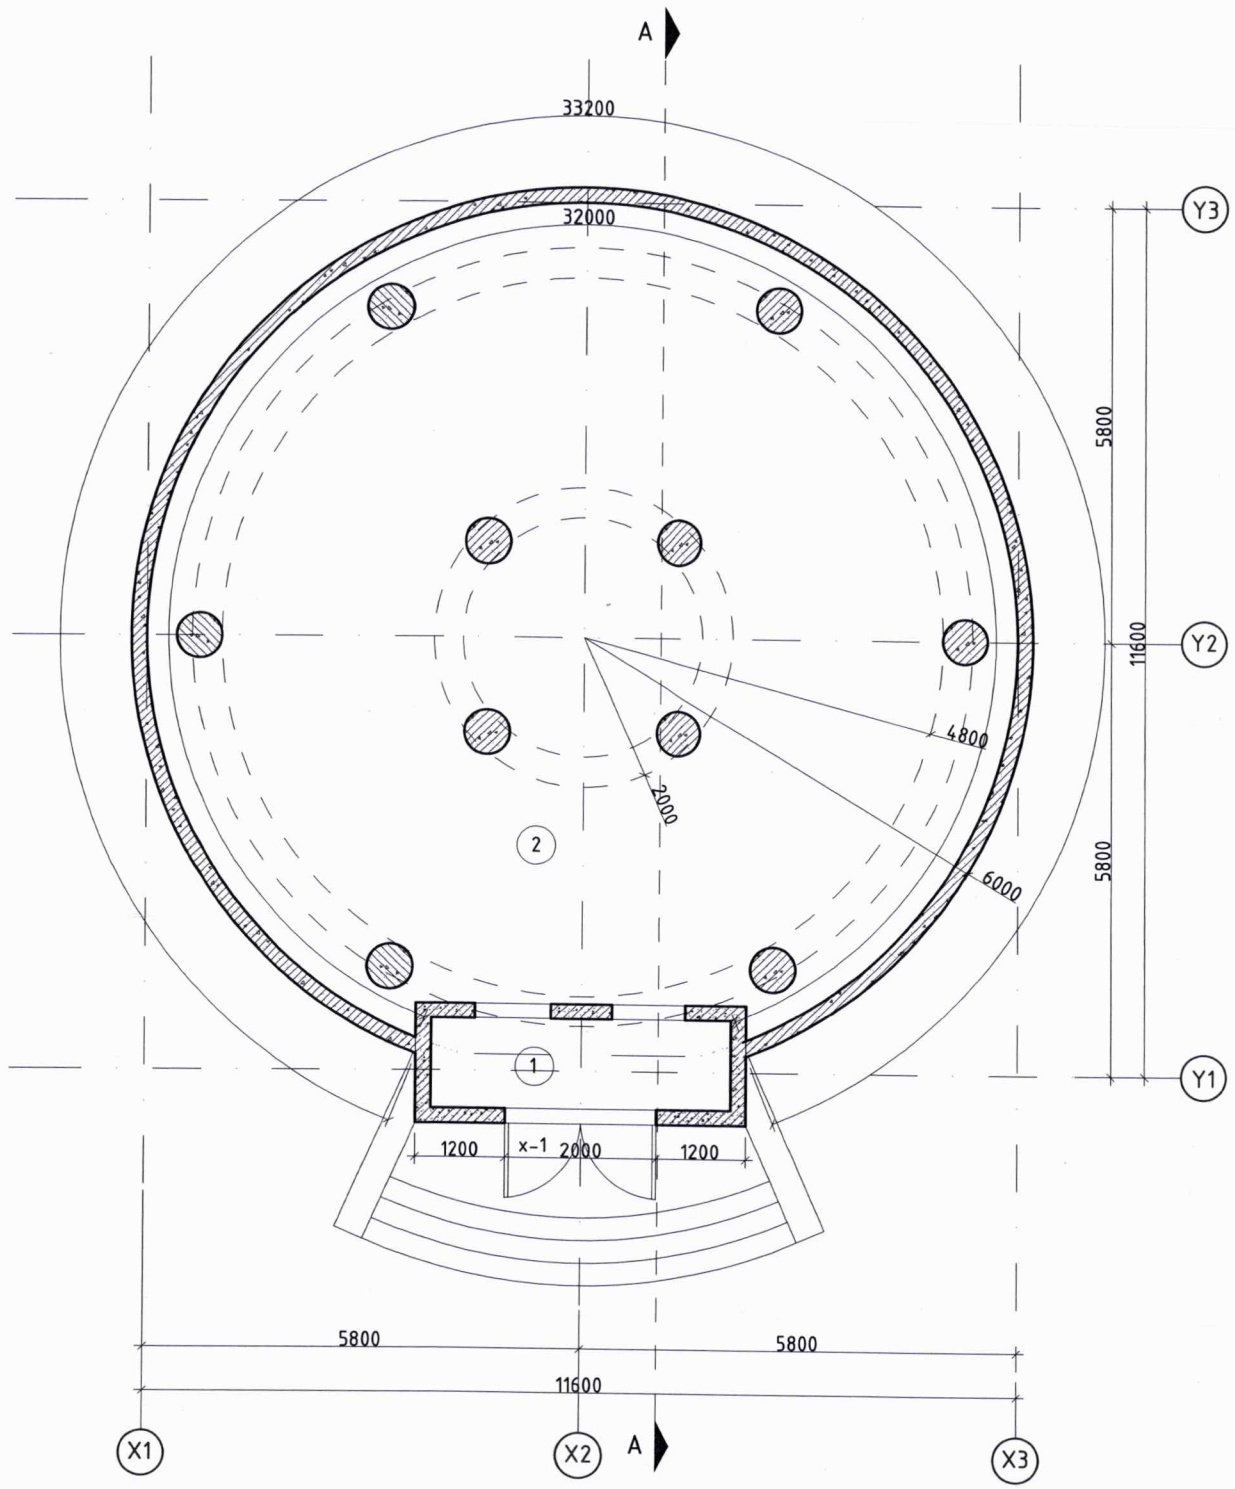

ОГТЛОЛ А-А

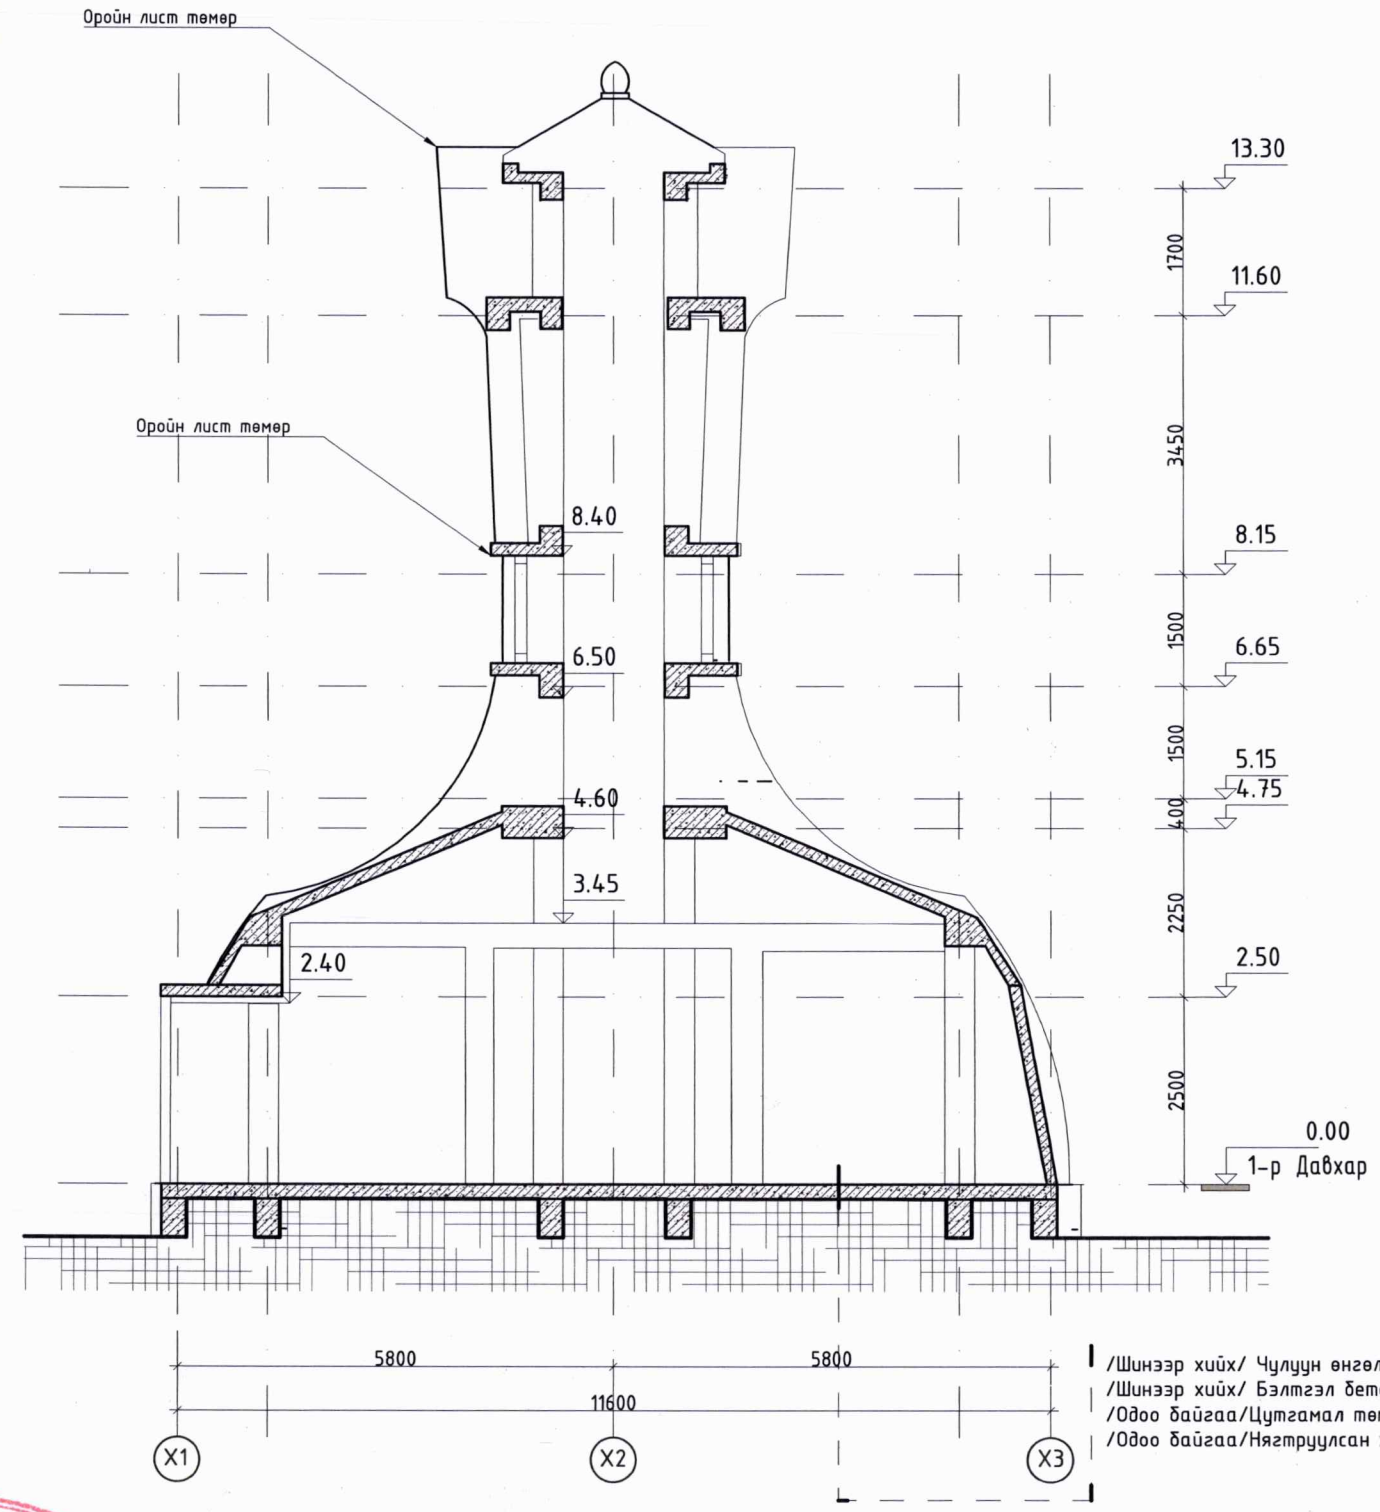

/Шинээр хийх/ Чулуун өнгөлгөөтэй шал δ=30мм
/Шинээр хийх/ Бэлтгэл бетон δ=50мм
/Одоо байгаа/Цутгамал төмөр бетон хучилт
/Одоо байгаа/Нягтруулсан хөрс

№	ӨРӨӨНИЙ ТОДОРХОЙЛОЛТ	Талбай $м^2$	Шалны өнгөлгөө
1	Үүдний хэсэг	4.80	Чулуу
2	Танхим	99.51	Чулуу
		104.31	

Зураг төсөл · Ажлын хийсэн үзэмж
Зөвшөөрсөн
Засвартай
ЭКСПЕРТ
2026.01.27
ГАРЫН ГЕОДЕЗИЙН ТӨВ

"УРАНТОД ЦЭГ" ХХК

Хэнтий аймаг, Баян-Адарга сум

ХАТДЫН ӨРГӨӨНЫ ГАДНА ТОХИЖИЛТЫН АЖЛЫН ЗУРАГ

БА-03

Захирал	П.Ганцоож		Зургийн нэр: БАЙГУУЛАЛТ, ОГТЛОЛ А-А	Масштаб-М1:100
Архитектор	Т.Бариашар			Үе шат / Хуудас / Бүх хуудас
Гүйцэтгэсэн	Т.Бариашар		ЕГ шифр: УТЦ-2025/079	А3 / 04 / 21
Шалгасан	Б.Отгонбаатар		ТГ шифр:	2025 он 12 сар


НҮҮР ТАЛ Х1-Х3

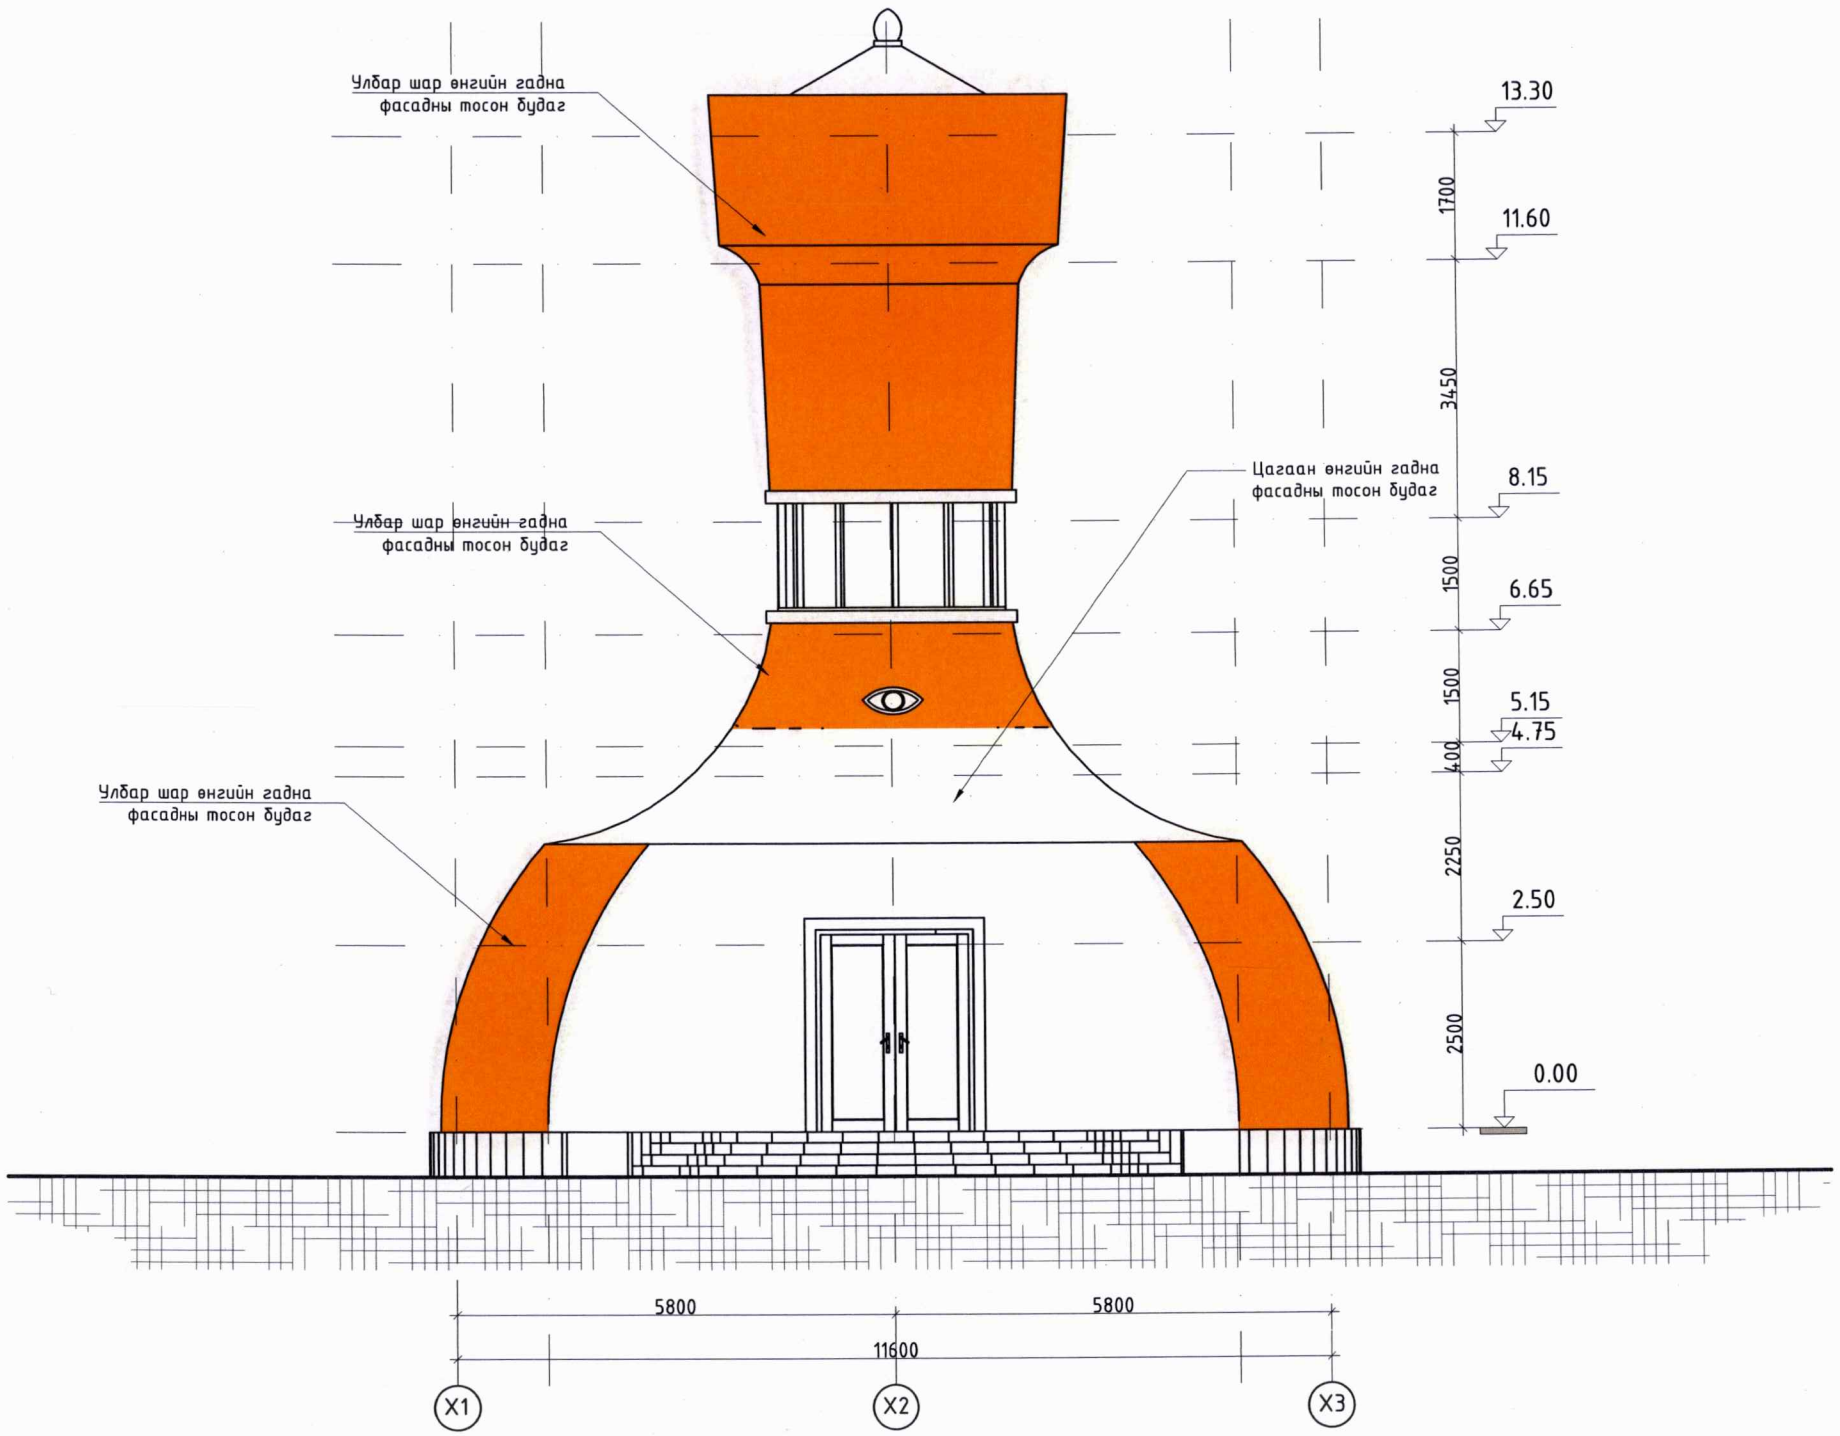

ЭКСПЕРТ № ...
01-09
2026.01.27

Фасадны зураг

- Одоо байгаа будгийг сэргээж ус чийгэнд тэсвэртэй сайн чанарын будгаар 2 үе будна.
- R255 G255 B255 цагаан өнгийн гадна фасадны будаг /134,89мкв/
- R248 G153 B30 улбар шар өнгийн гадна фасадны будаг /170,10мкв/

"УРАНТОД ЦЭГ" ХХК

Хэнтий аймаг, Баян-Адарга сум

ХАТДЫН ӨРГӨӨНЫ ГАДНА ТОХИЖИЛТЫН АЖЛЫН ЗУРАГ

Захирал	П.Ганцоож		Зургийн нэр: НҮҮР ТАЛ Х1-Х3	
Архитектор	Т.Баримшир			
Гүйцэтгэсэн	Т.Баримшир		ЕГ шифр: УТЦ-2025/079	
Шалгасан	Б.Отгонбаатар		ТГ шифр:	

БА-04

Масштаб-М1:100		
Үе шат	Хуудас	Бүх хуудас
АЗ	05	21

2025 он 12 сар

АЗ

НҮҮР ТАЛ Х3-Х1

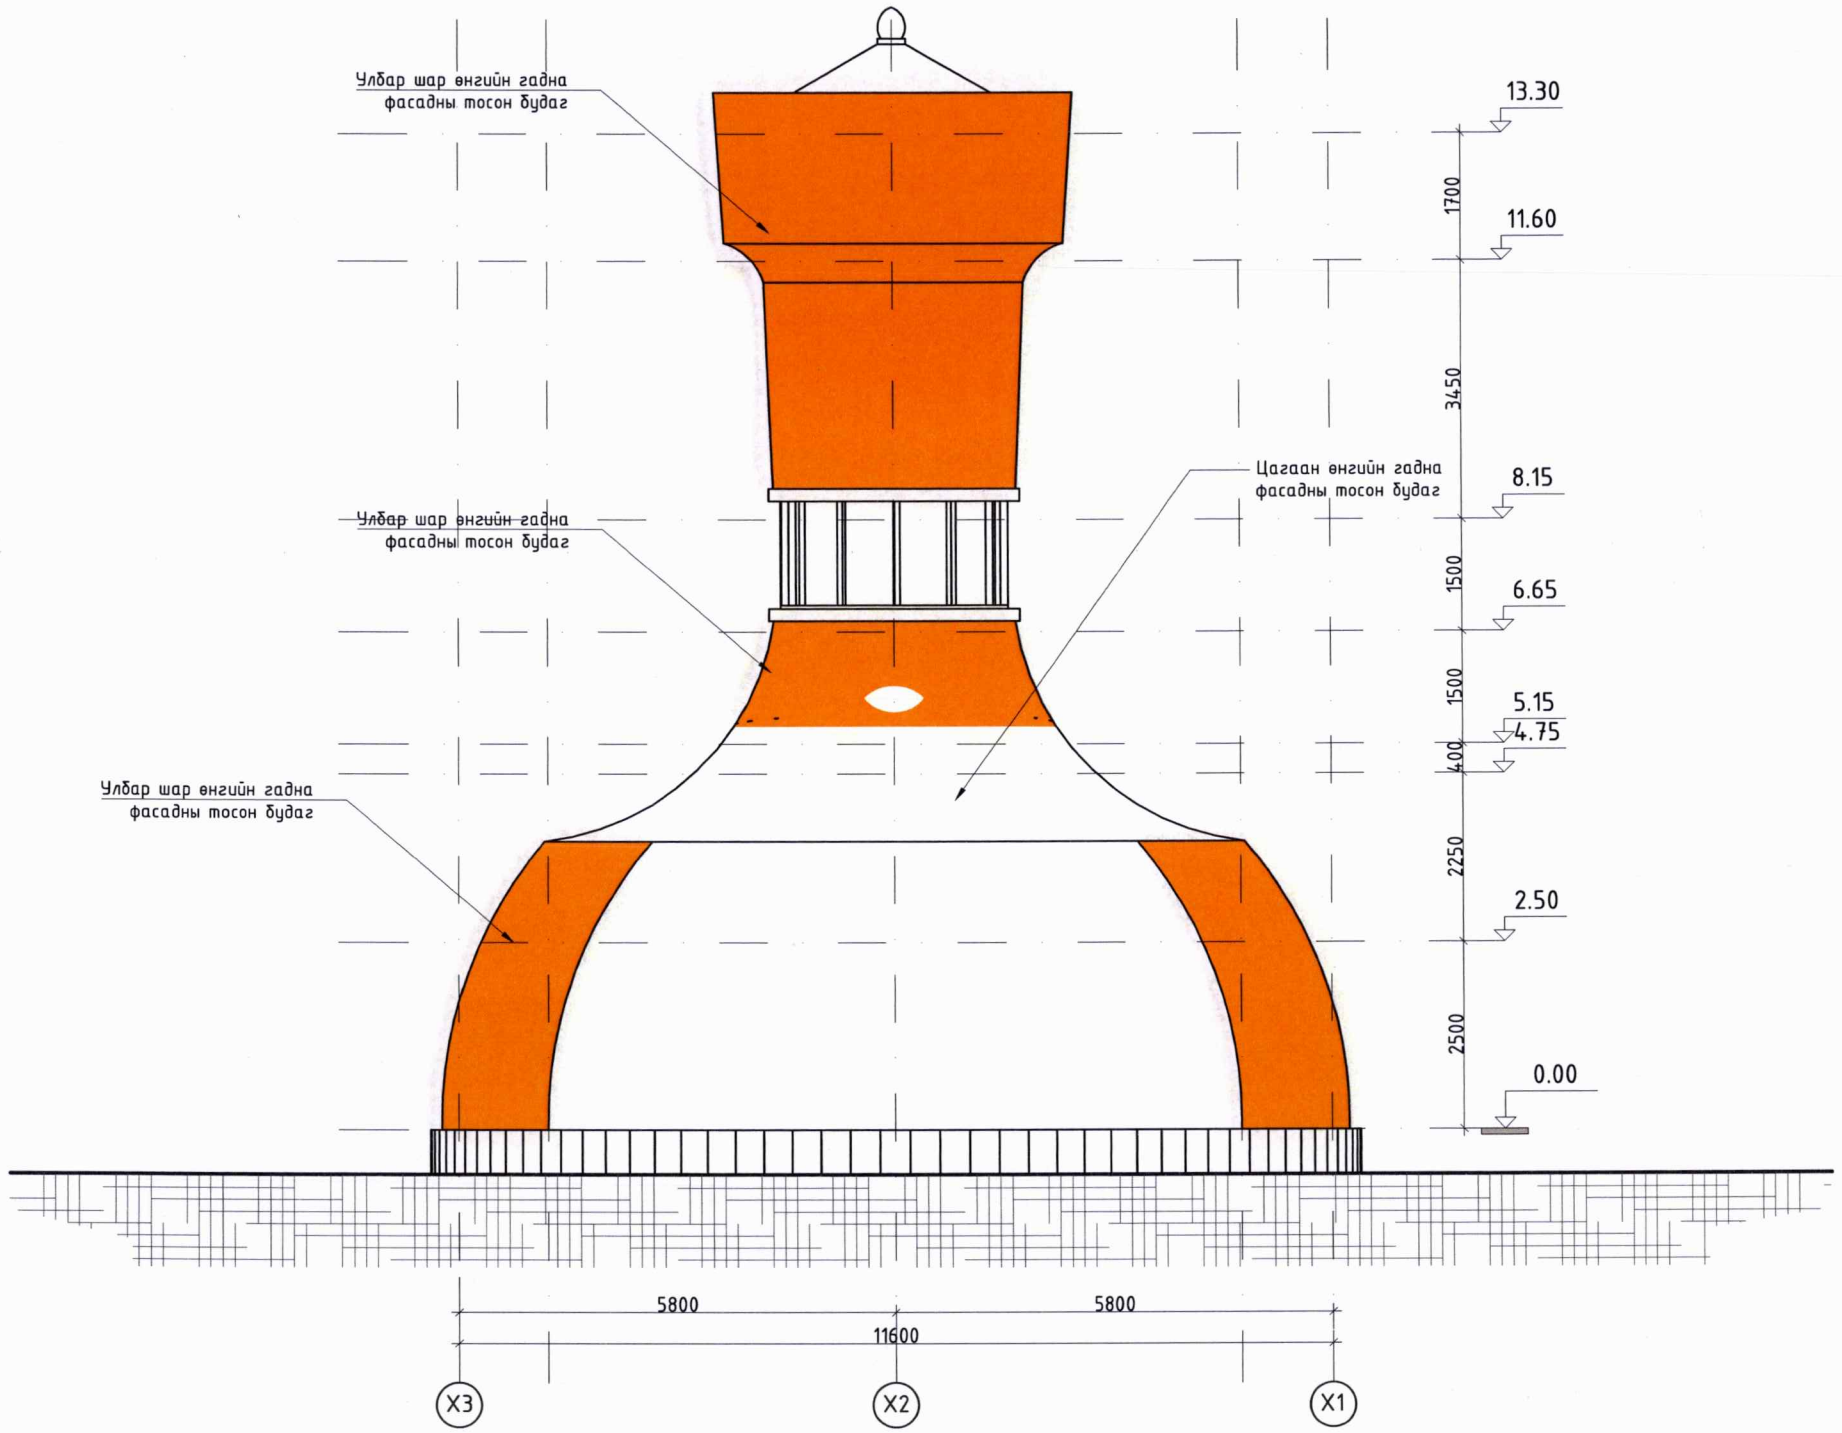

- Одоо байгаа будгийг сэргээж ус чийгэнд тэсвэртэй сайн чанарын будгаар 2 үе будна.
- R255 G255 B255 цагаан өнгийн гадна фасадны будаг /134,89мкв/
- R248 G153 B30 улбар шар өнгийн гадна фасадны будаг /170,10мкв/

"УРАНТОД ЦЭГ" ХХК

Хэнтий аймаг, Баян-Адарга сум

ХАТДЫН ОРГОНЫ ГАДНА ТОХИЖИЛТЫН АЖЛЫН ЗУРАГ

БА-05

Захирал	П.Ганцоож		Зургийн нэр: НҮҮР ТАЛ Х3-Х1	Масштаб-М1:100	
Архитектор	Т.Бариашир			Үе шат	Хуудас	Бүх хуудас
Гүйцэтгэсэн	Т.Бариашир		ЕГ шифр: УТЦ-2025/079	А3	06	21
Шалгасан	Б.Отгонбаатар		ТГ шифр:	2025 он 12 сар		


Зураг төсөлд ... хийсэн ЭКСПЕРТИЗ ... Барилгын ... 2026.01.27 ... Барилгын хөгжлийн газар

НҮҮР ТАЛ Y1-Y3

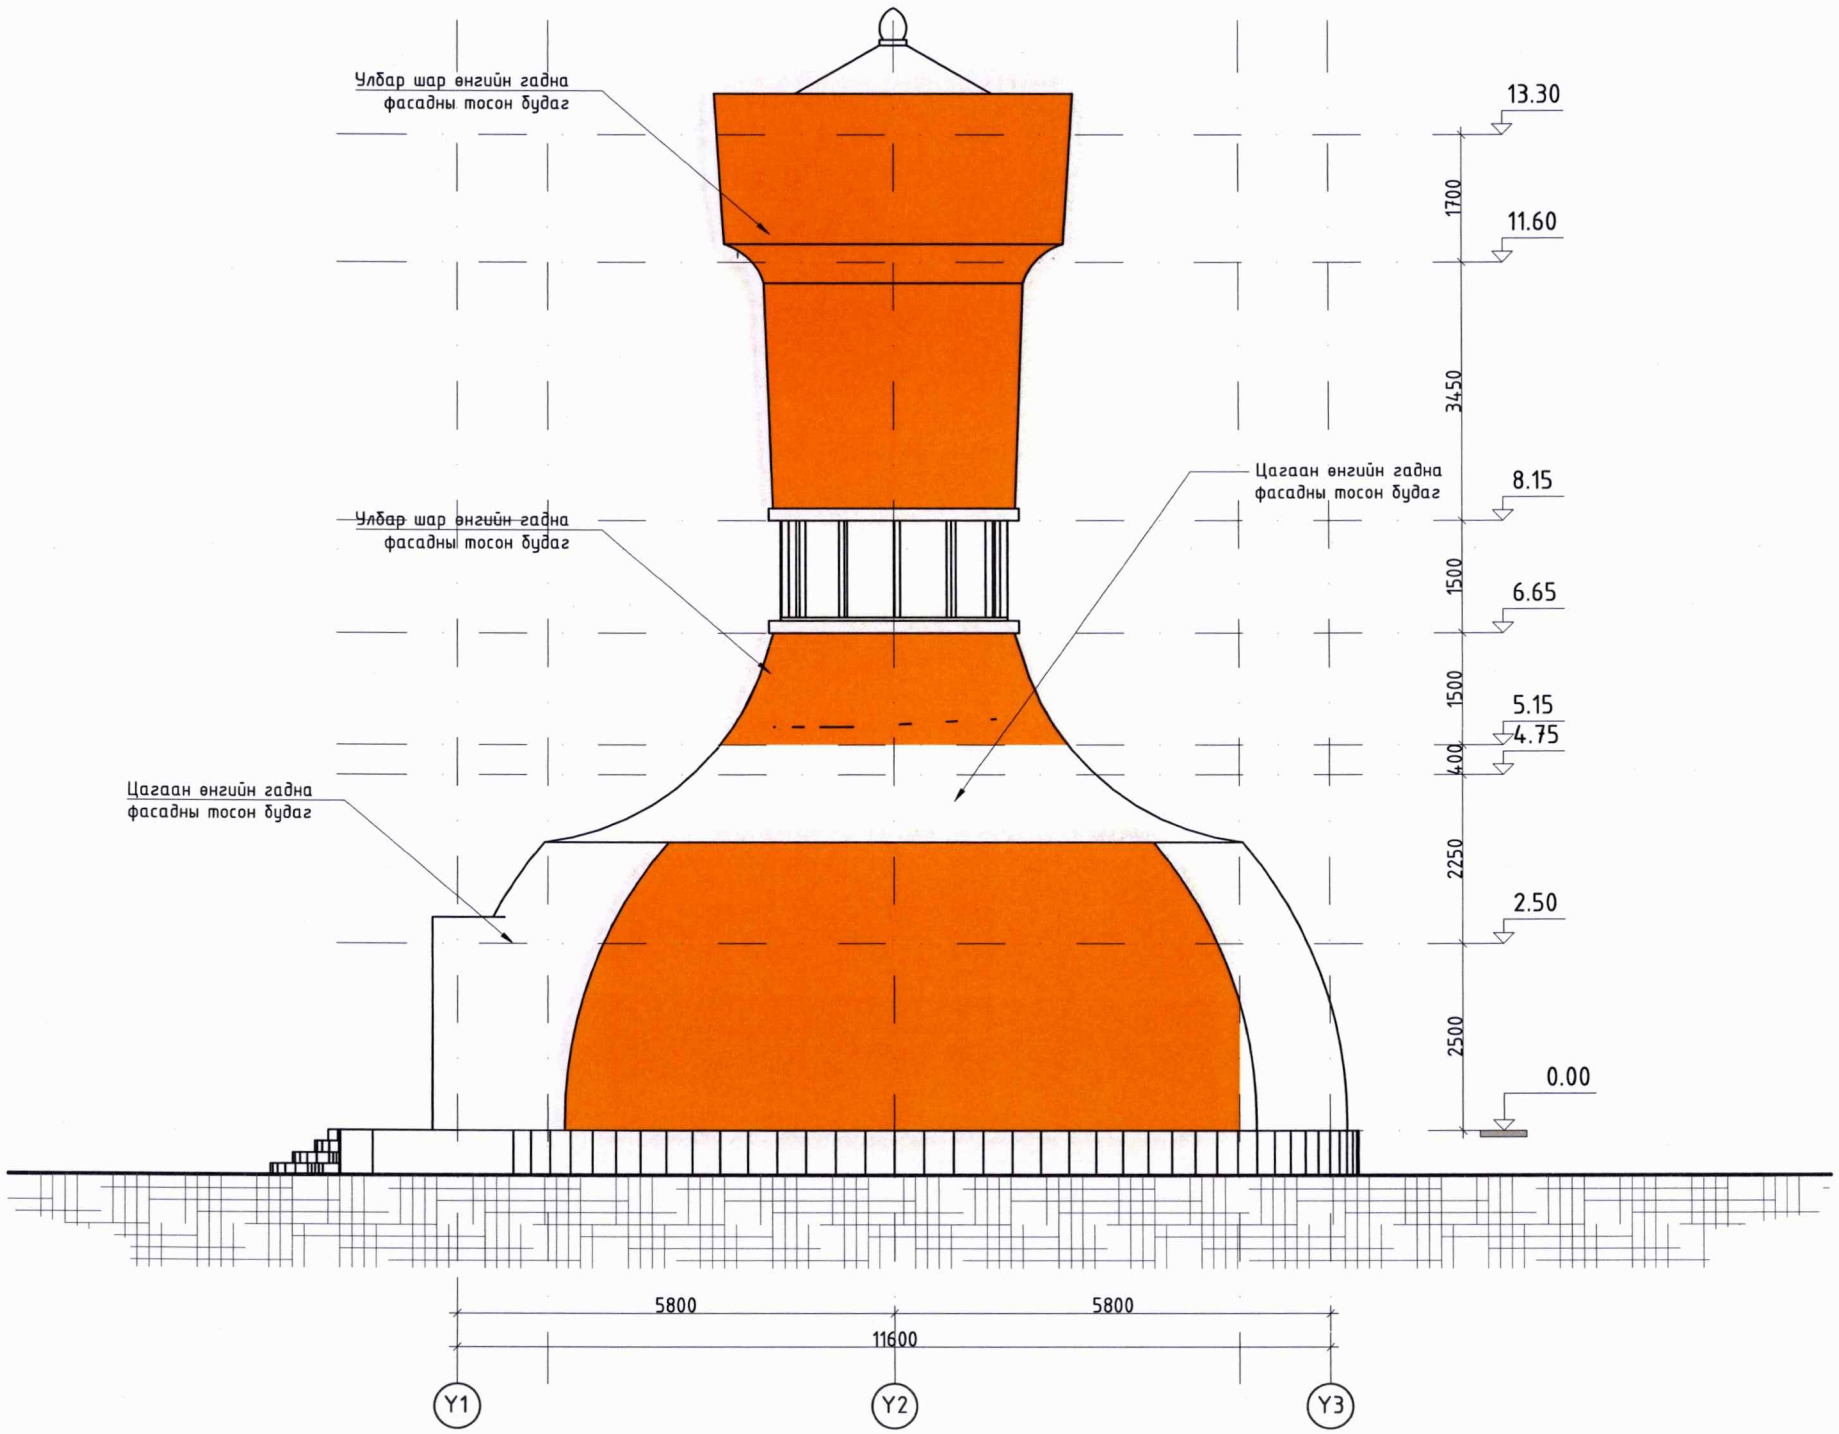

- Одоо байгаа будгийг сэргээж ус чийгэнд тэсвэртэй сайн чанарын будгаар 2 үе будна.
- R255 G255 B255 цагаан өнгийн гадна фасадны будаг /134,89мкв/
- R248 G153 B30 улбар шар өнгийн гадна фасадны будаг /170,10мкв/

"УРАНТОД ЦЭГ" ХХК

Хэнтий аймаг, Баян-Адарга сум

ХАТДЫН ӨРГӨӨНЫ ГАДНА ТОХИЖИЛТЫН АЖЛЫН ЗУРАГ

БА-06

Захирал 25-806	П.Ганцоож		Зургийн нэр: НҮҮР ТАЛ Y1-Y3	Масштаб-М1:100		
Архитектор	Т.Бариашир			Ує шат	Хуудас	Бүх хуудас
Гүйцэтгэгч	Т.Бариашир		ЕГ шифр: УТЦ-2025/079	А3	07	21
Шалгасан	Б.Отгонбаатар		ТГ шифр:	2025 он 12 сар		

МОНГОЛ УЛС Баянмонхийн ОТГОНБААТАР МОНГОЛЫН ГЭРЧИЛГЭЭТ АРХИТЕКТОР АТХ11270 2023

Зураг төсөлд мэргэжлийн хяналт хийсэн ЭКСПЕРТ № ..... 2026.01.27 он сар өдөр Загварын эсэх БАРИЛГЫН ХӨГЖЛИЙН ЯАМ

НҮҮР ТАЛ Y3-Y1

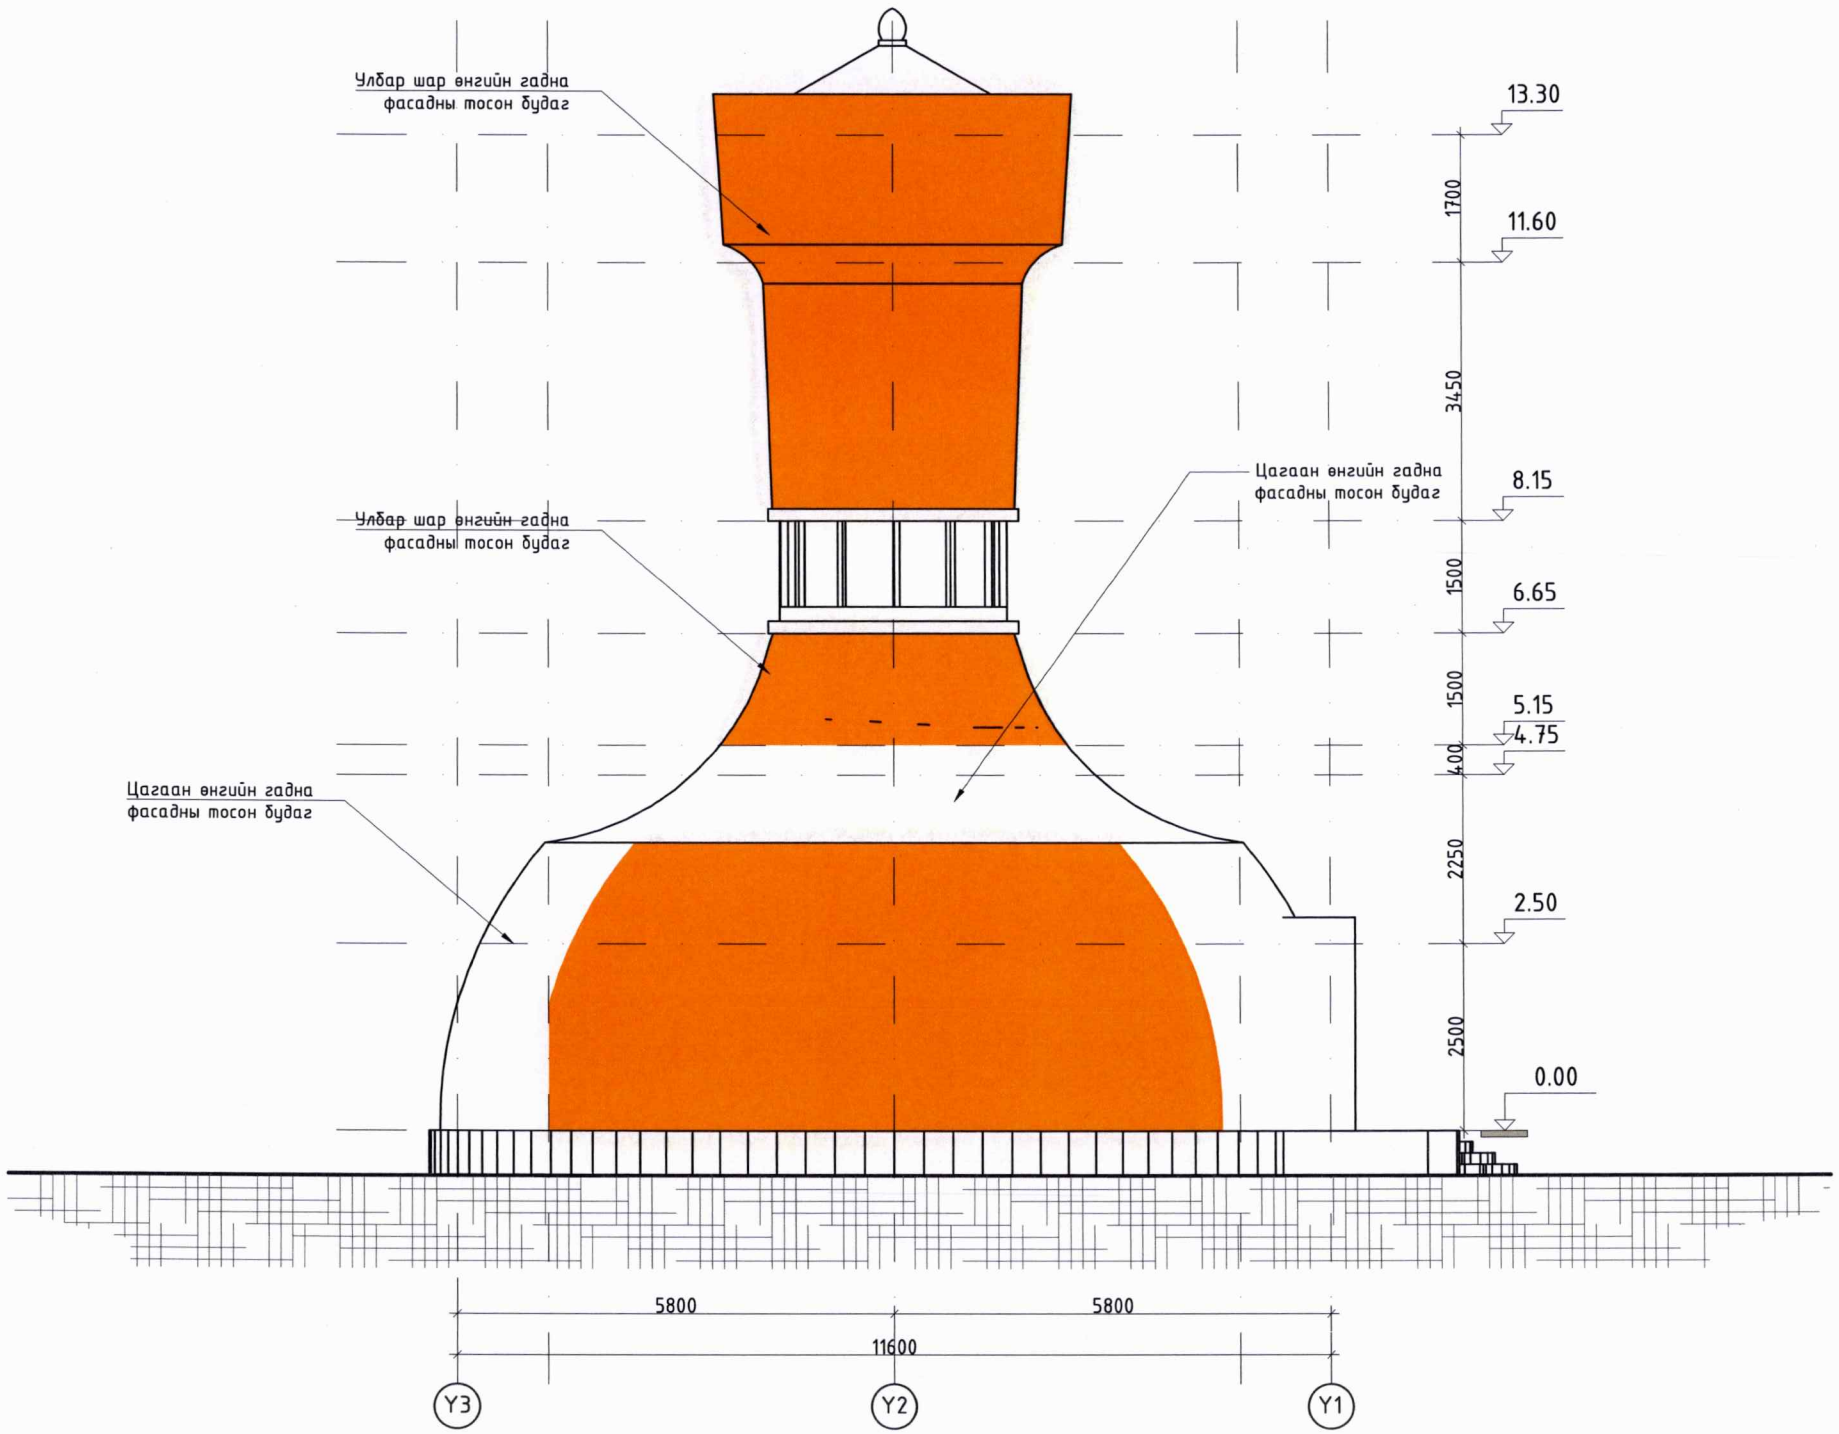

- Одоо байгаа будгийг сэргээж ус чийгэнд тэсвэртэй сайн чанарын будгаар 2 үе будна.
- R255 G255 B255 цагаан өнгийн гадна фасадны будаг /134,89мкв/
- R248 G153 B30 улбар шар өнгийн гадна фасадны будаг /170,10мкв/

"УРАНТОД ЦЭГ" ХХК

Хэнтий аймаг, Баян-Адарга сум

ХАТДЫН ӨРГӨӨНЫ ГАДНА ТОХИЖИЛТЫН АЖЛЫН ЗУРАГ

БА-07

Захирал	П.Ганцоож		Зургийн нэр: НҮҮР ТАЛ Y3-Y1	Масштаб-М1:100	
Архитектор	Т.Бариашир			Ує шат	Хуудас	Бүх хуудас
Гүйцэтгэсэн	Т.Бариашир		ЕГ шифр: УТЦ-2025/079	А3	08	21
Шалгасан	Б.Отгонбаатар		ТГ шифр:	2025 он 12 сар		

ЭКСПЕРТ № 29
2026.01.27

Явган замын гэрэлтүүлгийн хэсэгчилсэн байгуулалт, огтлол

НЭГ ТОЛГОЙТОЙ ШОН

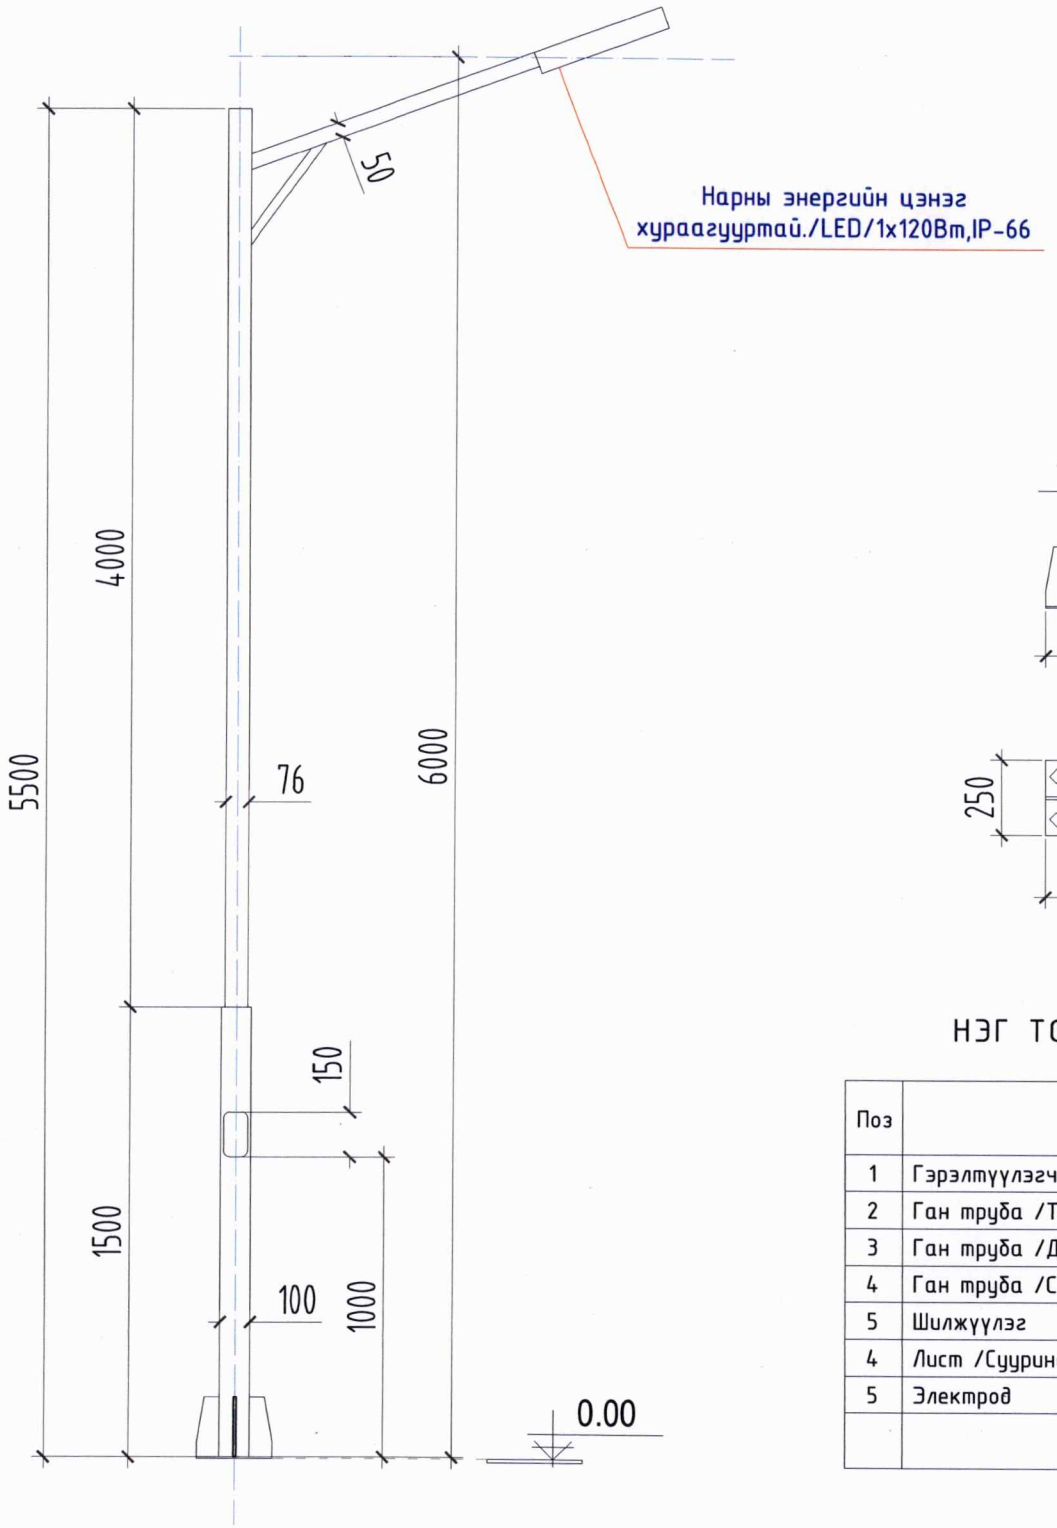

ШОНГИЙН ТОЛГОЙ

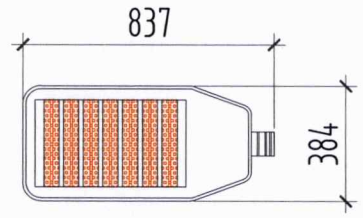

ТУЛГУУРЫН СУУРЬ

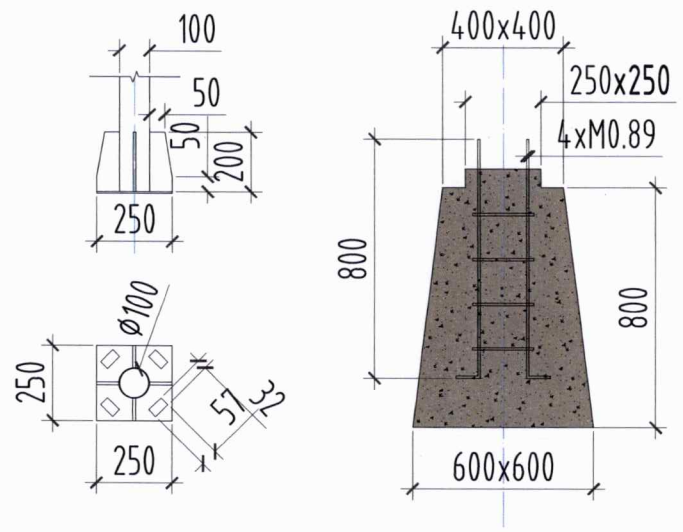

ХОГЫН САВ

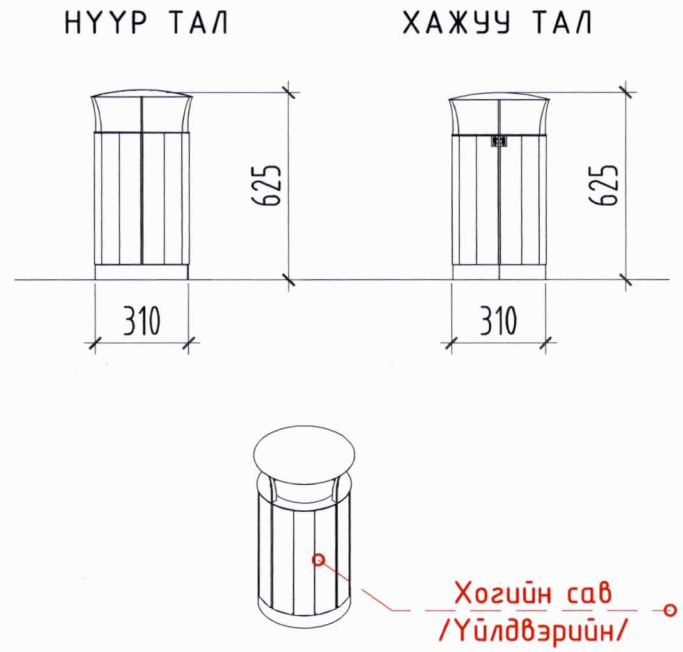

НЭГ ТОЛГОЙТОЙ ШОНГИЙН МАТЕРИАЛЫН ТҮҮВЭР

Поз	Нэр	Тип марк	Хэмжих нэгж	Тоо хэмжээ	Нэгж жин /кг/	Нийт жин /кг/
1	Гэрэлтүүлэгч /шонгийн толгой/	Лед 120Вт	ш	1	4	4.0
2	Ган труба /Толгой хэсэг/	ф50х3,0	м	1.5	4.22	6.3
3	Ган труба /Дунд хэсэг/	ф76х3,0	м	6.25	18.98	118.6
4	Ган труба /Суурийн хэсэг/	ф100х3,5	м	1.5	8.6	12.9
5	Шилжүүлэг	ф100х76	ш	1	1.5	1.5
4	Лист /Суурийд/	4мм	$м^2$	0.2	31.4	6.3
5	Электрод	Э-42	кг	1	12	12.0
	Нийт жин					161.6

Тайлбар:
Хогын савыг гадаргууд бэхлэхдээ газарт В10 ангийн бетон суурь бэлтгэн 60-80см урттай ф12мм-ийн тэлэгчтэй боолт ашиглан бэхэлнэ. Хогын сав нь үйлдвэрийн сайн чанарын стандарттай. Нийтийн эзэмшлийн гудамж зам талбайд байршуулах хогын саванд тавигдах шаардлага /UCS1404C:2020/-д нийцсэн хогийн сав /2ш/ байна. Үндсэн рам, хийцийн материал нь галд тэсвэртэй, зэвэрдэггүй ган бүюу металл материалтай.

"ҮРАНТОД ЦЭГ" ХХК

Хэнтий аймаг, Баян-Адарга сум ХАТДЫН ӨРГӨӨНЫ ГАДНА ТОХИЖИЛТЫН АЖЛЫН ЗУРАГ				БА-07
Захирал	П.Ганцоож		Зургийн нэр: Явган замын гэрэлтүүлгийн хэсэгчилсэн байгуулалт, огтлол	Масштаб -М1:50
Архитектор	Т.Барившир			Ує шат / Хуудас / Бүх хуудас
Гүйцэтгэсэн	Т.Бариашир		ЕГ шифр: УТЦ-2025/079	А3 / 08 / 21
Шалгасан	Б.Отгонбаатар		ТГ шифр:	2025 он 12 сар

А3

ХАРАГДАХ БАЙДАЛ

Хэнтий аймаг, Баян-Адарга сум ХАГДЫН ӨРГӨӨНЫ ГАДНА ТОХИЖИЛТЫН АЖЛЫН ЗУРАГ					БА-09
Захирал	25-806 Г.Ганцоож		Зургийн нэр: ХАРАГДАХ БАЙДАЛ	Масштаб -	
Архитектор	Т.Бариашир			Үе шат	Хуудас / Бүх хуудас
Гүйцэтгэсэн	Т.Бариашир		ЕГ шифр: УТЦ-2025/079	АЗ	08 / 21
Шалгасан	Б.Отгонбаатар		ТГ шифр:	2025 он 12 сар	

"УРАНТОД ЦЭГ" ХХК

ЭКСПЕРТ №

Засварлагч эсэх

МОНГОЛ УЛСЫН ХӨДӨЛМӨРИЙН ГАВЬЯАГ АТХ11276 Баянмонхийн ОТГОНБААТАР ЭРГЭШСЭН АРХИТЕКТОР

ХАРАГДАХ БАЙДАЛ

"УРАНТОД ЦЗГ" ХХК

Хэнтий аймаг, Баян-Адарга сум

ХАТДЫН ӨРГӨӨНЫ ГАДНА ТОХИЖИЛТЫН АЖЛЫН ЗУРАГ

БА-10

Захирал	П.Баяндорж		Зургийн нэр: ХАРАГДАХ БАЙДАЛ	Масштаб -		
Архитектор	Т.Бариашир			Үе шат	Хуудас	Бүх хуудас
Гүйцэтгэсэн	Т.Бариашир		ЕГ шифр: УТЦ-2025/079	АЗ	08	21
Шалгасан	Б.Отгонбаатар		ТГ шифр:	2025 он 12 сар		

ОТГОНБААТАР АРХИТЕКТОН УДС АТХ11270 25-896 МЭРГЭШЛИЙН ГЭРЧИГ ХА-БА 2025/0028

ХАРАГДАХ БАЙДАЛ

"УРАНТОД ЦЭГ" ХХК

Хэнтий аймаг, Баян-Адарга сум

ХАТДЫН ӨРГӨӨНЫ ГАДНА ТОХИЖИЛТЫН АЖЛЫН ЗУРАГ

БА-11

Захирал	П.Ганцоож		Зургийн нэр: ХАРАГДАХ БАЙДАЛ	Масштаб -		
Архитектор	Т.Баровашир			Үе шат	Хуудас	Бүх хуудас
Гүйцэтгэсэн	Т.Бариашир		ЕГ шифр: УТЦ-2025/079	АЗ	08	21
Шалгасан	Б.Отгонбаатар		ТГ шифр:	2025 он 12 сар		

МОНГОЛ УЛСЫН БАЙГУУЛЛАГЫН ОТГОНБААТАР ЭШЦЭН АРХИТЕКТОР АТХ11270 25-806

А3

ХАРАГДАХ БАЙДАЛ

"УРАНТОД ЦЭГ" ХХК

Хэнтий аймаг, Баян-Адарга сум

ХАТДЫН ӨРГӨӨНЫ ГАДНА ТОХИЖИЛТЫН АЖЛЫН ЗУРАГ

БА-12

Захирал	П.Ганцоож		Зургийн нэр: ХАРАГДАХ БАЙДАЛ	Масштаб -		
Архитектор	Т.Баридаваа			Үе шат	Хуудас	Бүх хуудас
Гүйцэтгэсэн	Г.Баридаваа		ЕГ шифр: УТЦ-2025/079	АЗ	08	21
Шалгасан	Б.Отгонбаатар		ТГ шифр:	2025 он 12 сар		

